




Sambýkt 6 fundir
 nr. 9573
 BYG
 1. júní 1973
 J. Guðlaugsson

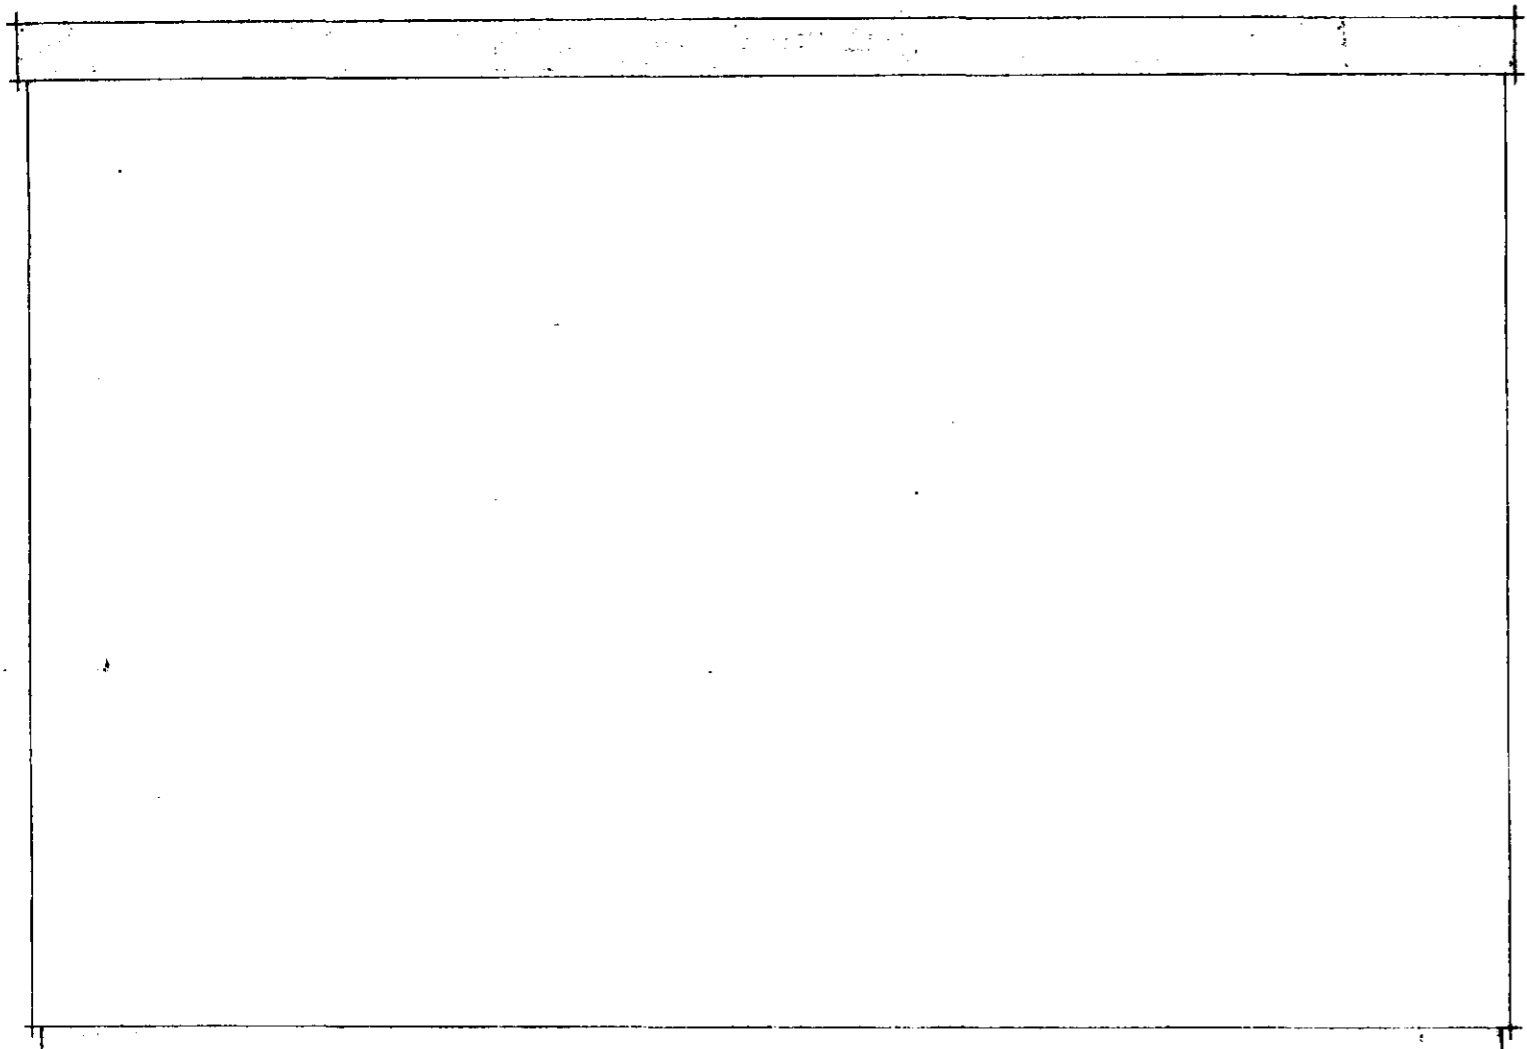


BAKHLIÐ

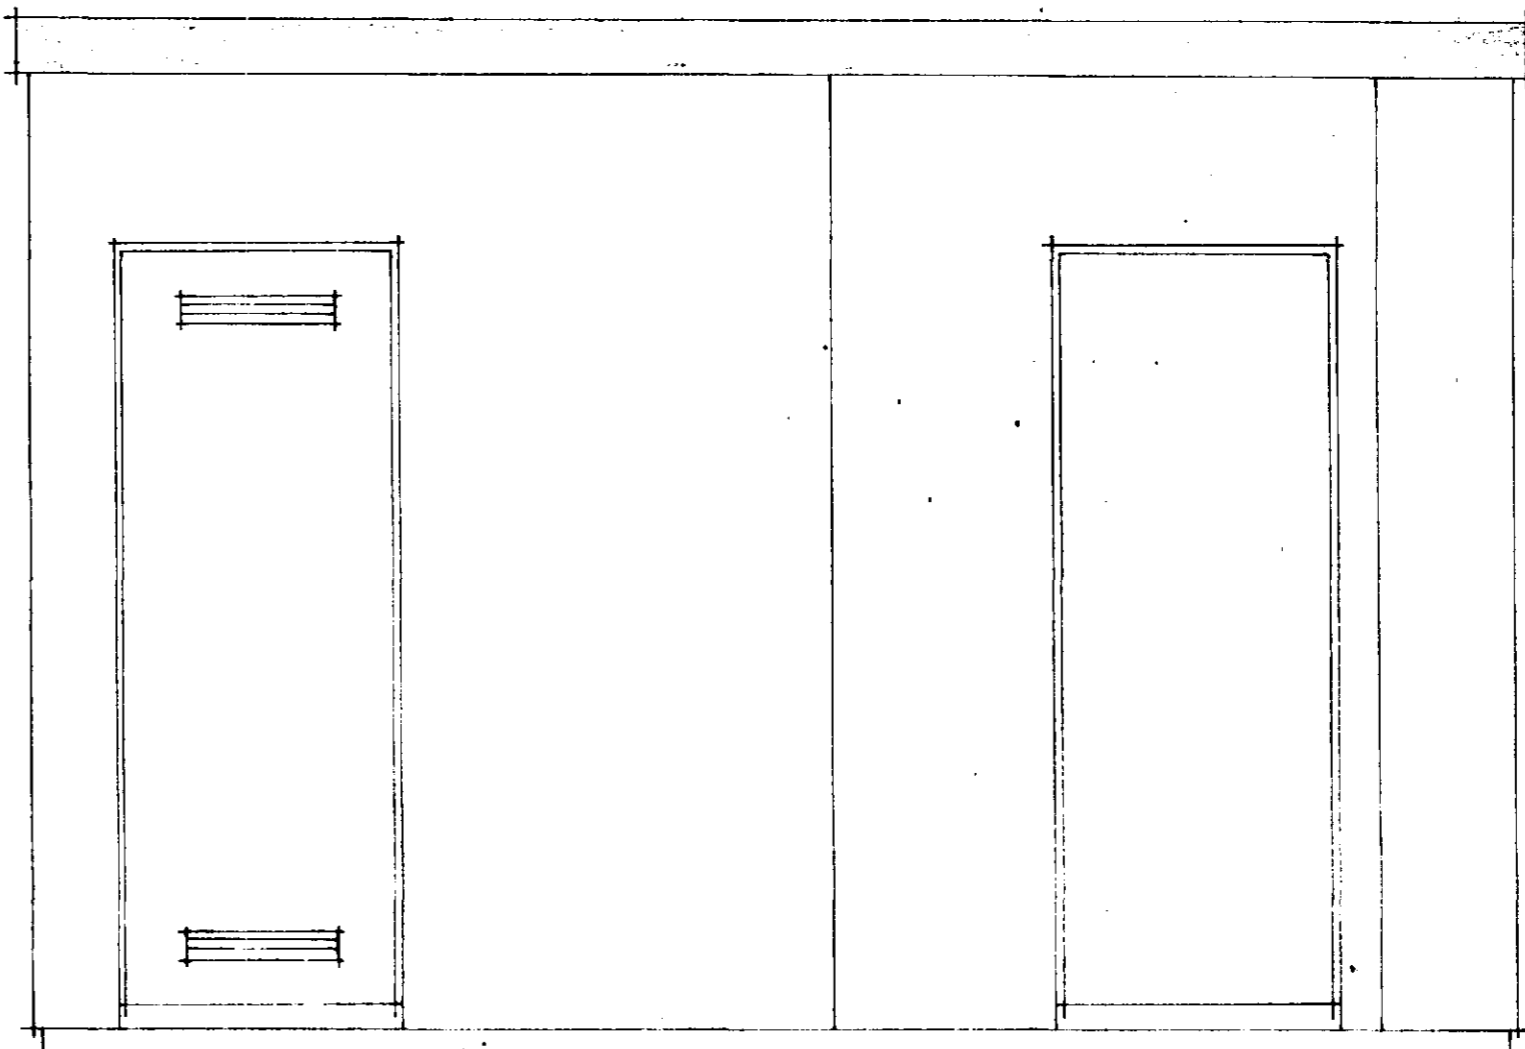


FRAMHLIÐ

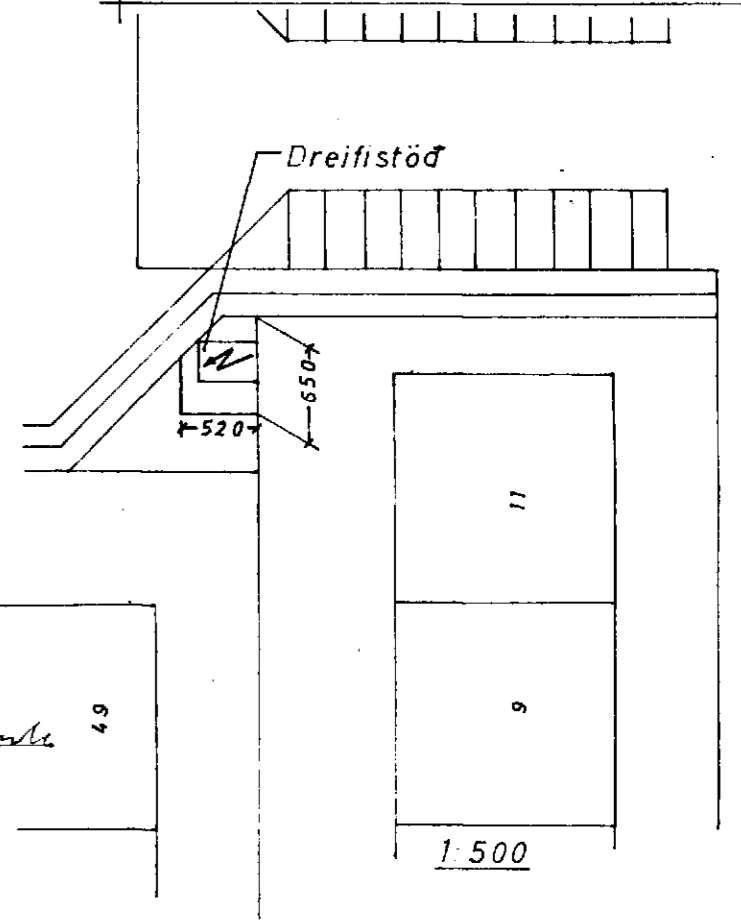


Dreifistöd

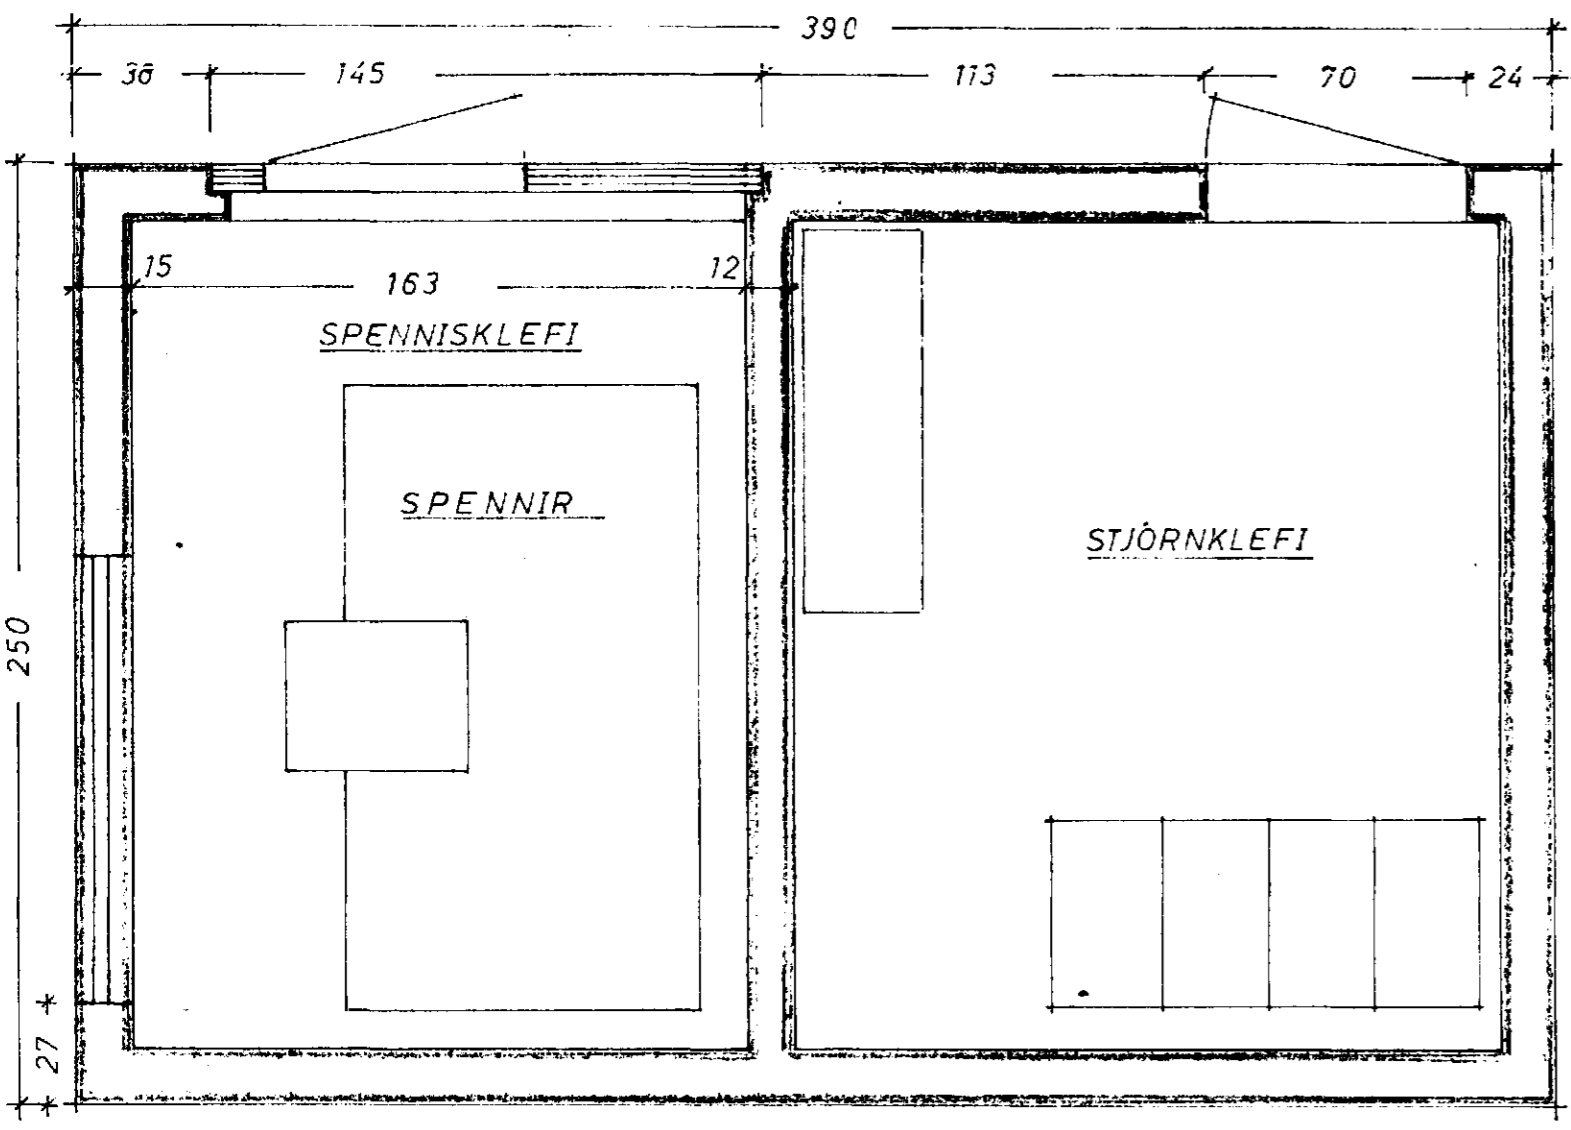

GRUNNMYND

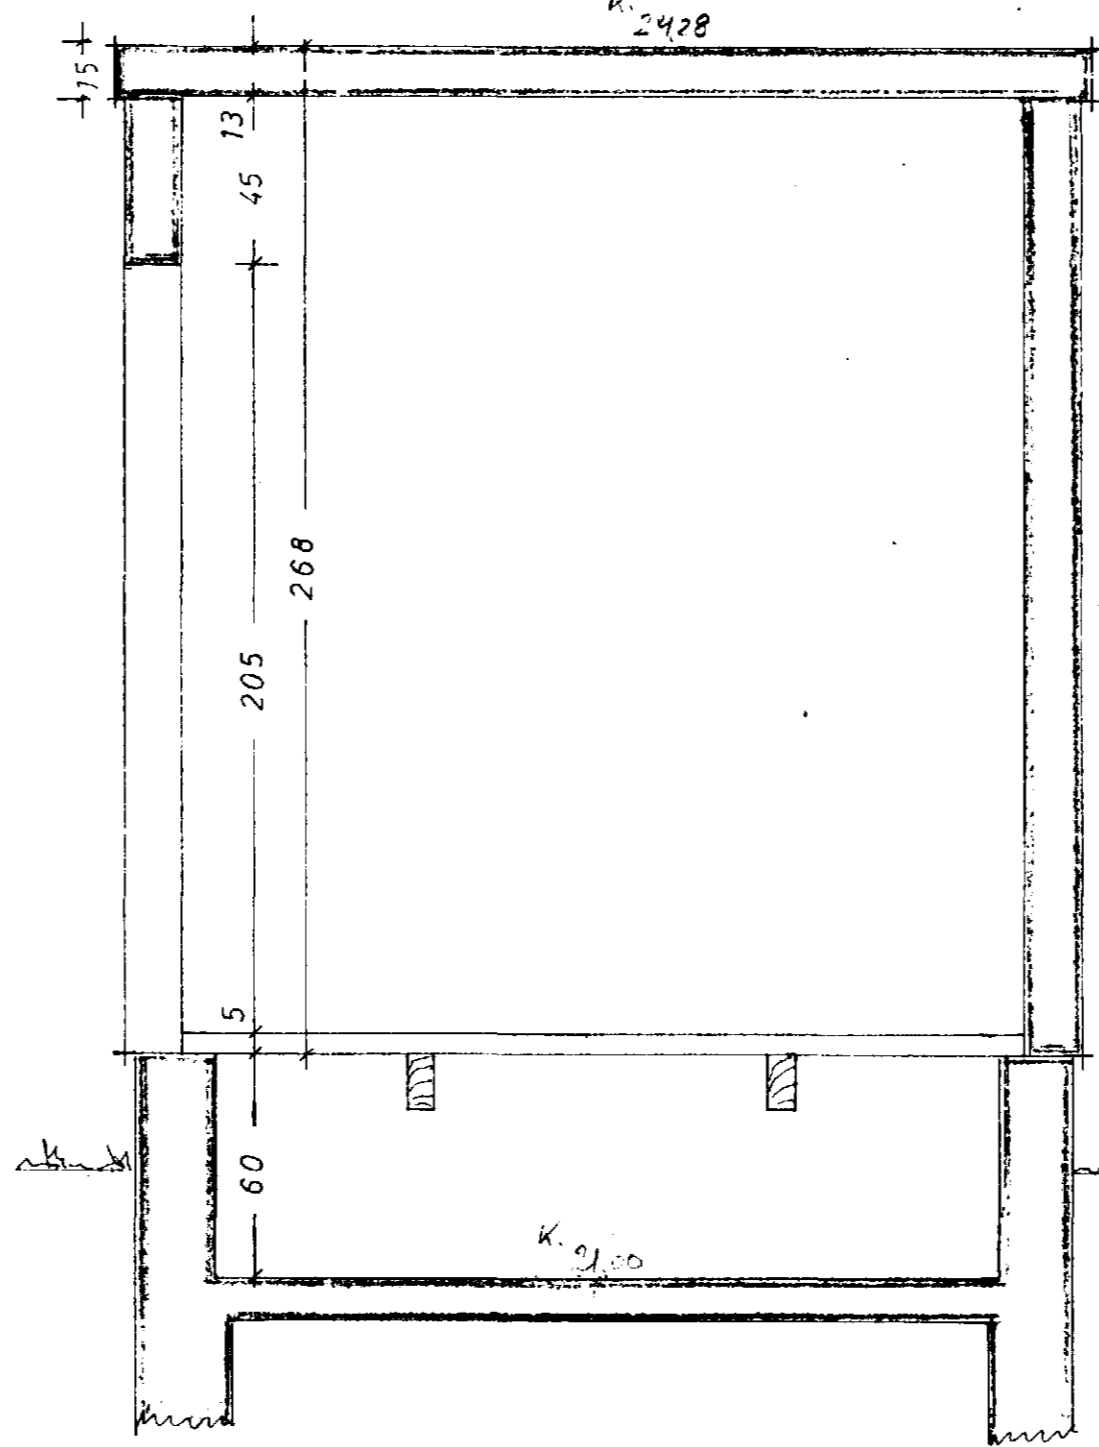

ÞVERSKURÐUR

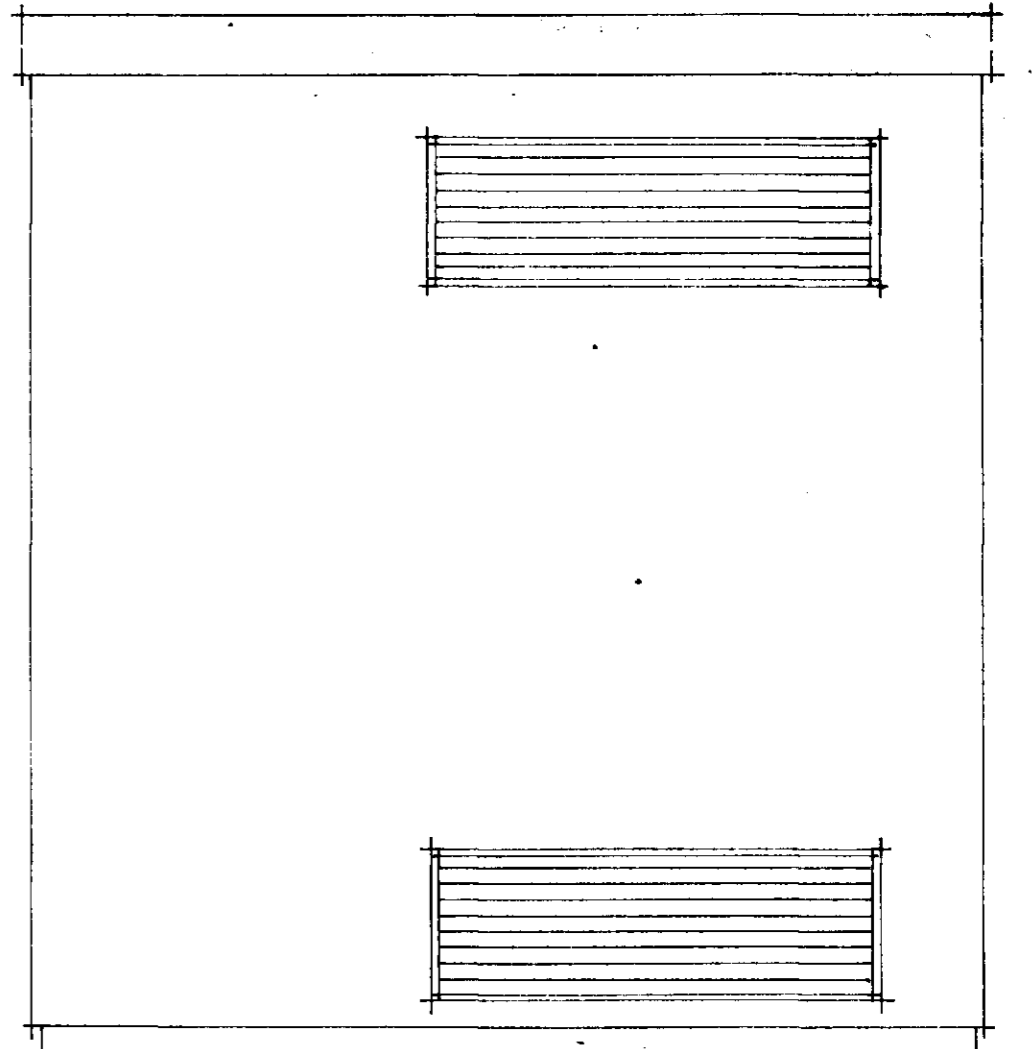

GAFL

NORÐURVANGUR

DAGS.	MAFN	DREIFISTÖÐ VIÐ NORÐURVANG	KVARDI 1:20
FRDR 26.8.71	78		
TEKN	78		
SAM 25.73	78	Nr.	

JÓNAS GUÐLAUGSSON
TEKNIFRÆÐINGUR
FTFI