

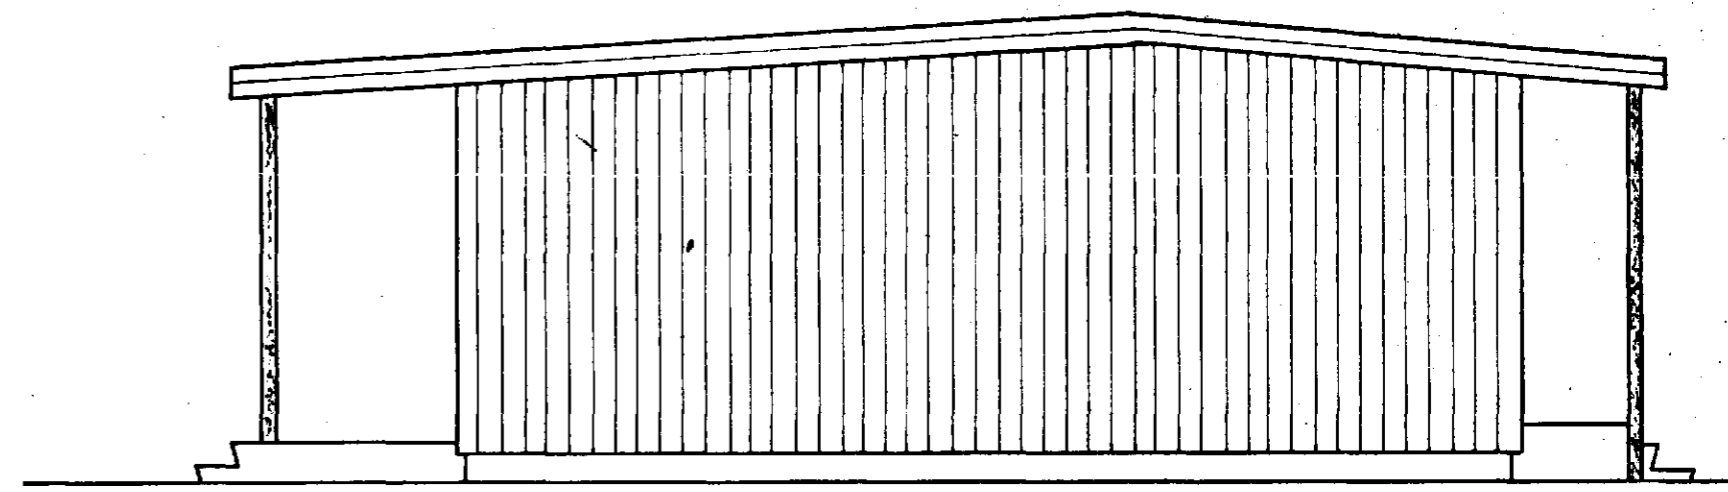
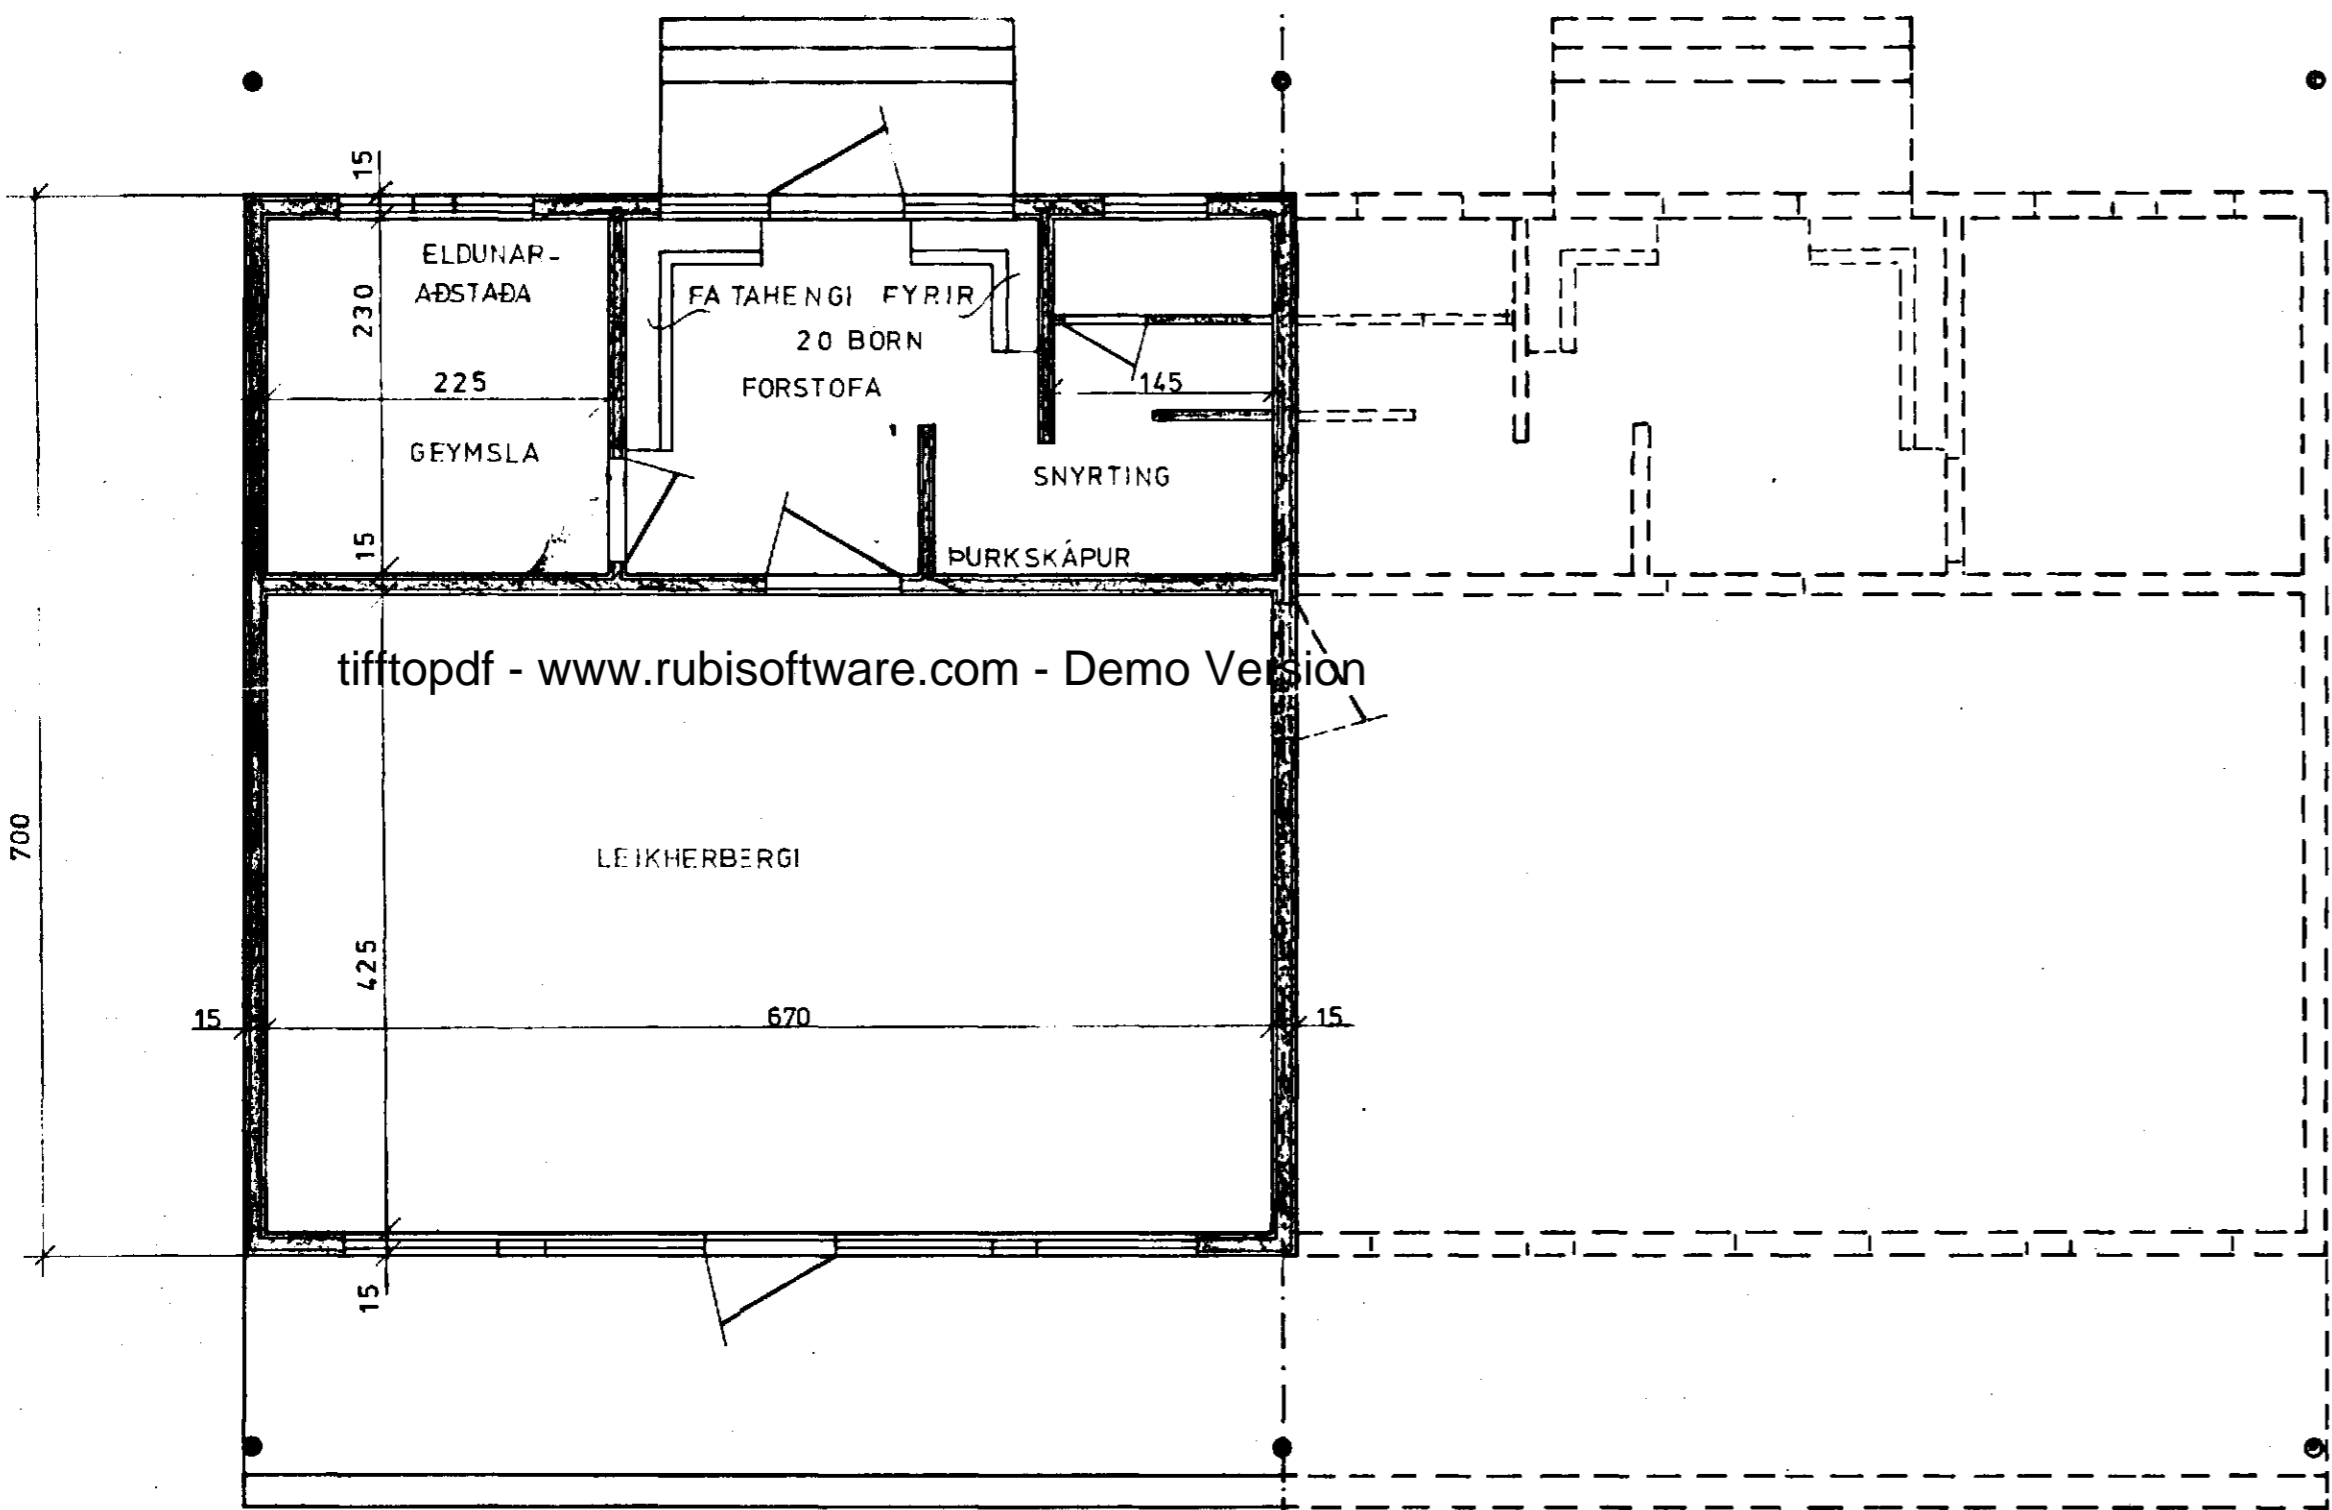
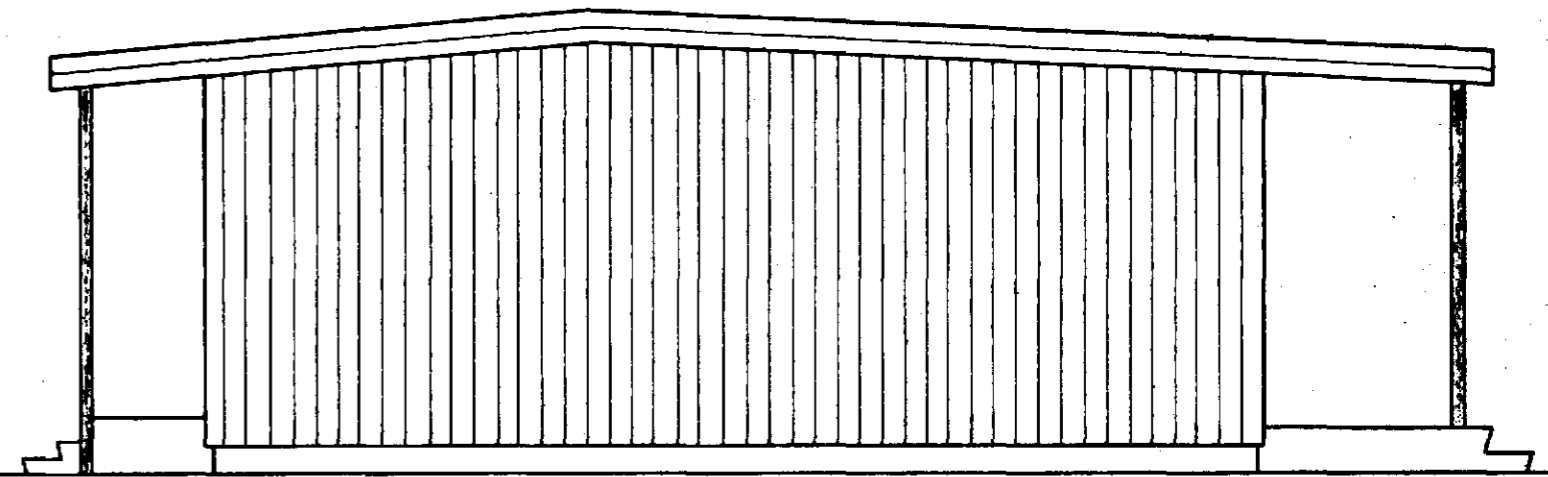



Sampykkt á fundi bygginga-
nefndar þ. 16. 5. 1979
BYGGINGAFULLTRÚIN
Í HAFNARFIRÐI

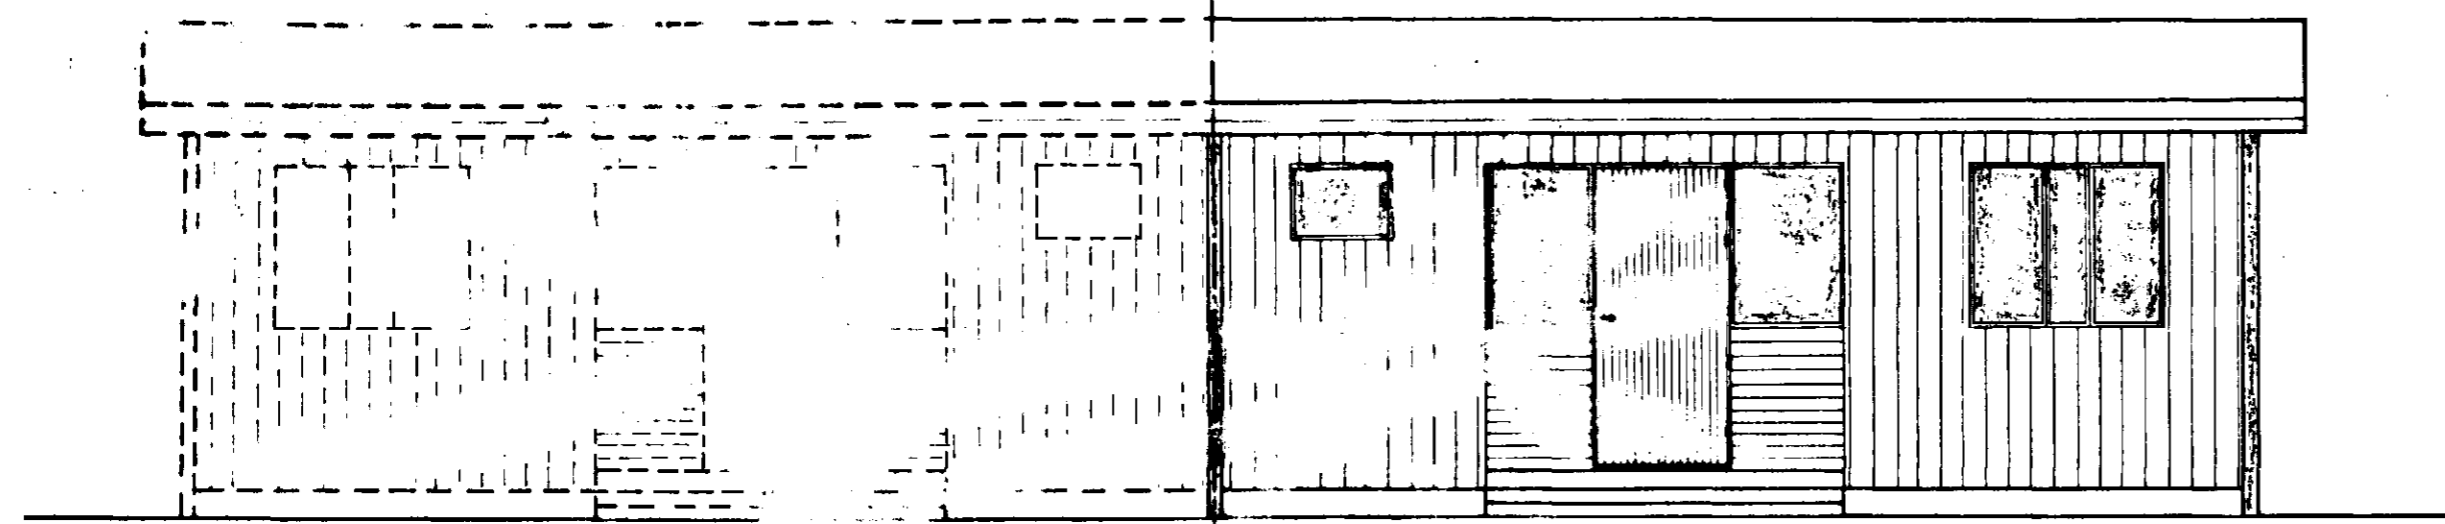

NORÐURVANGUR

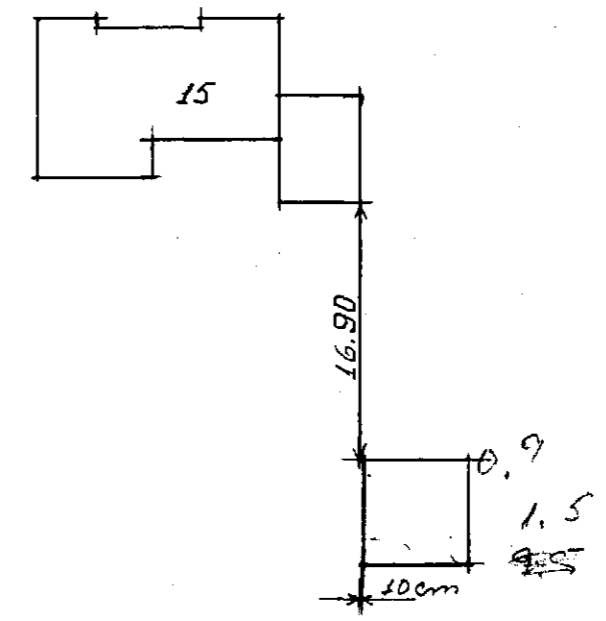

49.0 m² / 137.0 m²

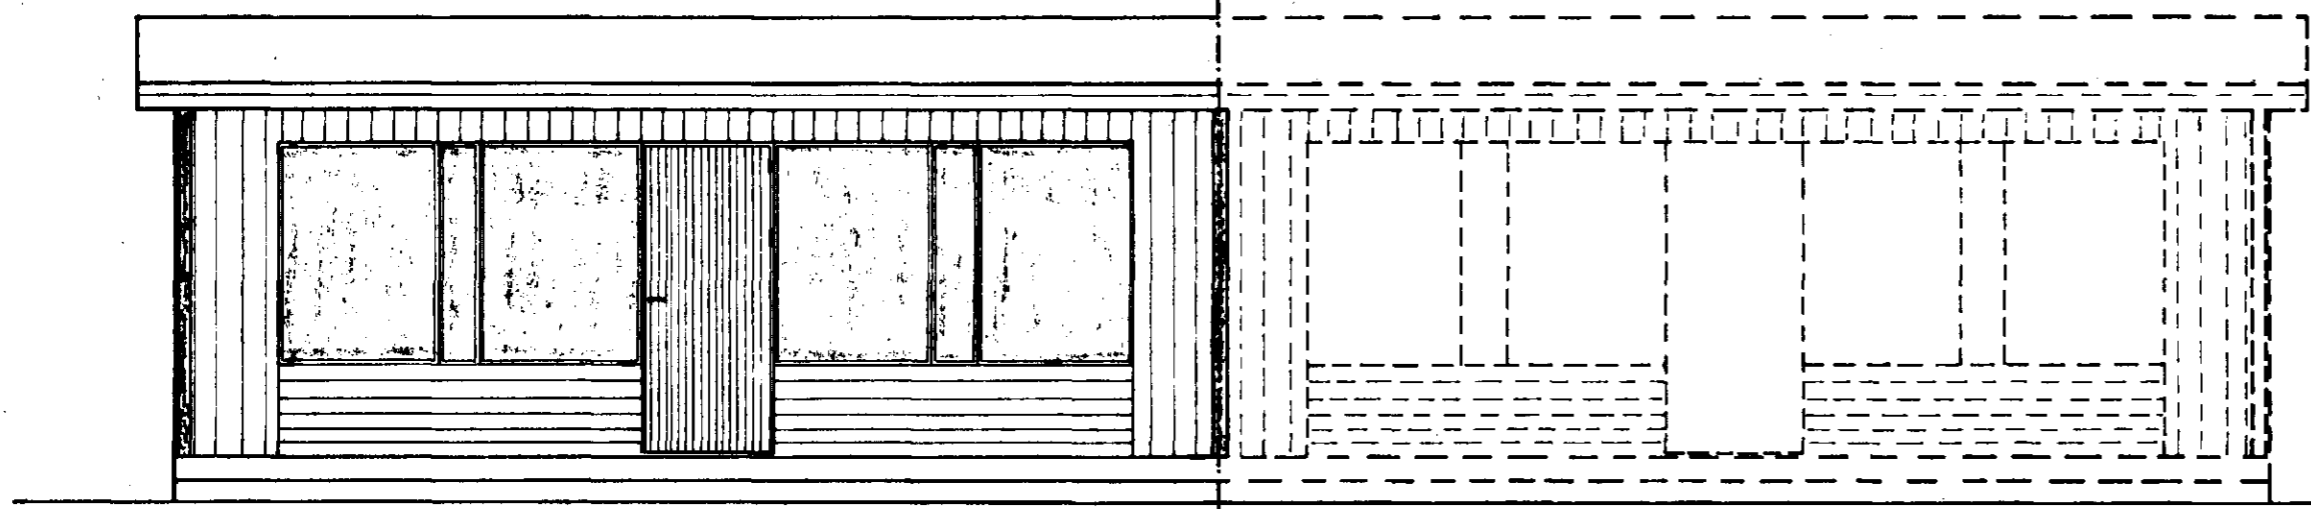

TEIKNING NR.	DAGS	NAFN	YFIRF
Mælt:			
Hannað:	okt. 76	Sv. Sv.	
Teiknað:	okt. 76	Sv. Sv.	
HÚS Á LEIKSVÆÐI V/ NORÐURVANG			Mælikv 1:50
BÆJARVERKFRÆÐINGURINN Í HAFNARFIRÐI			Samp