



SKURÐUR

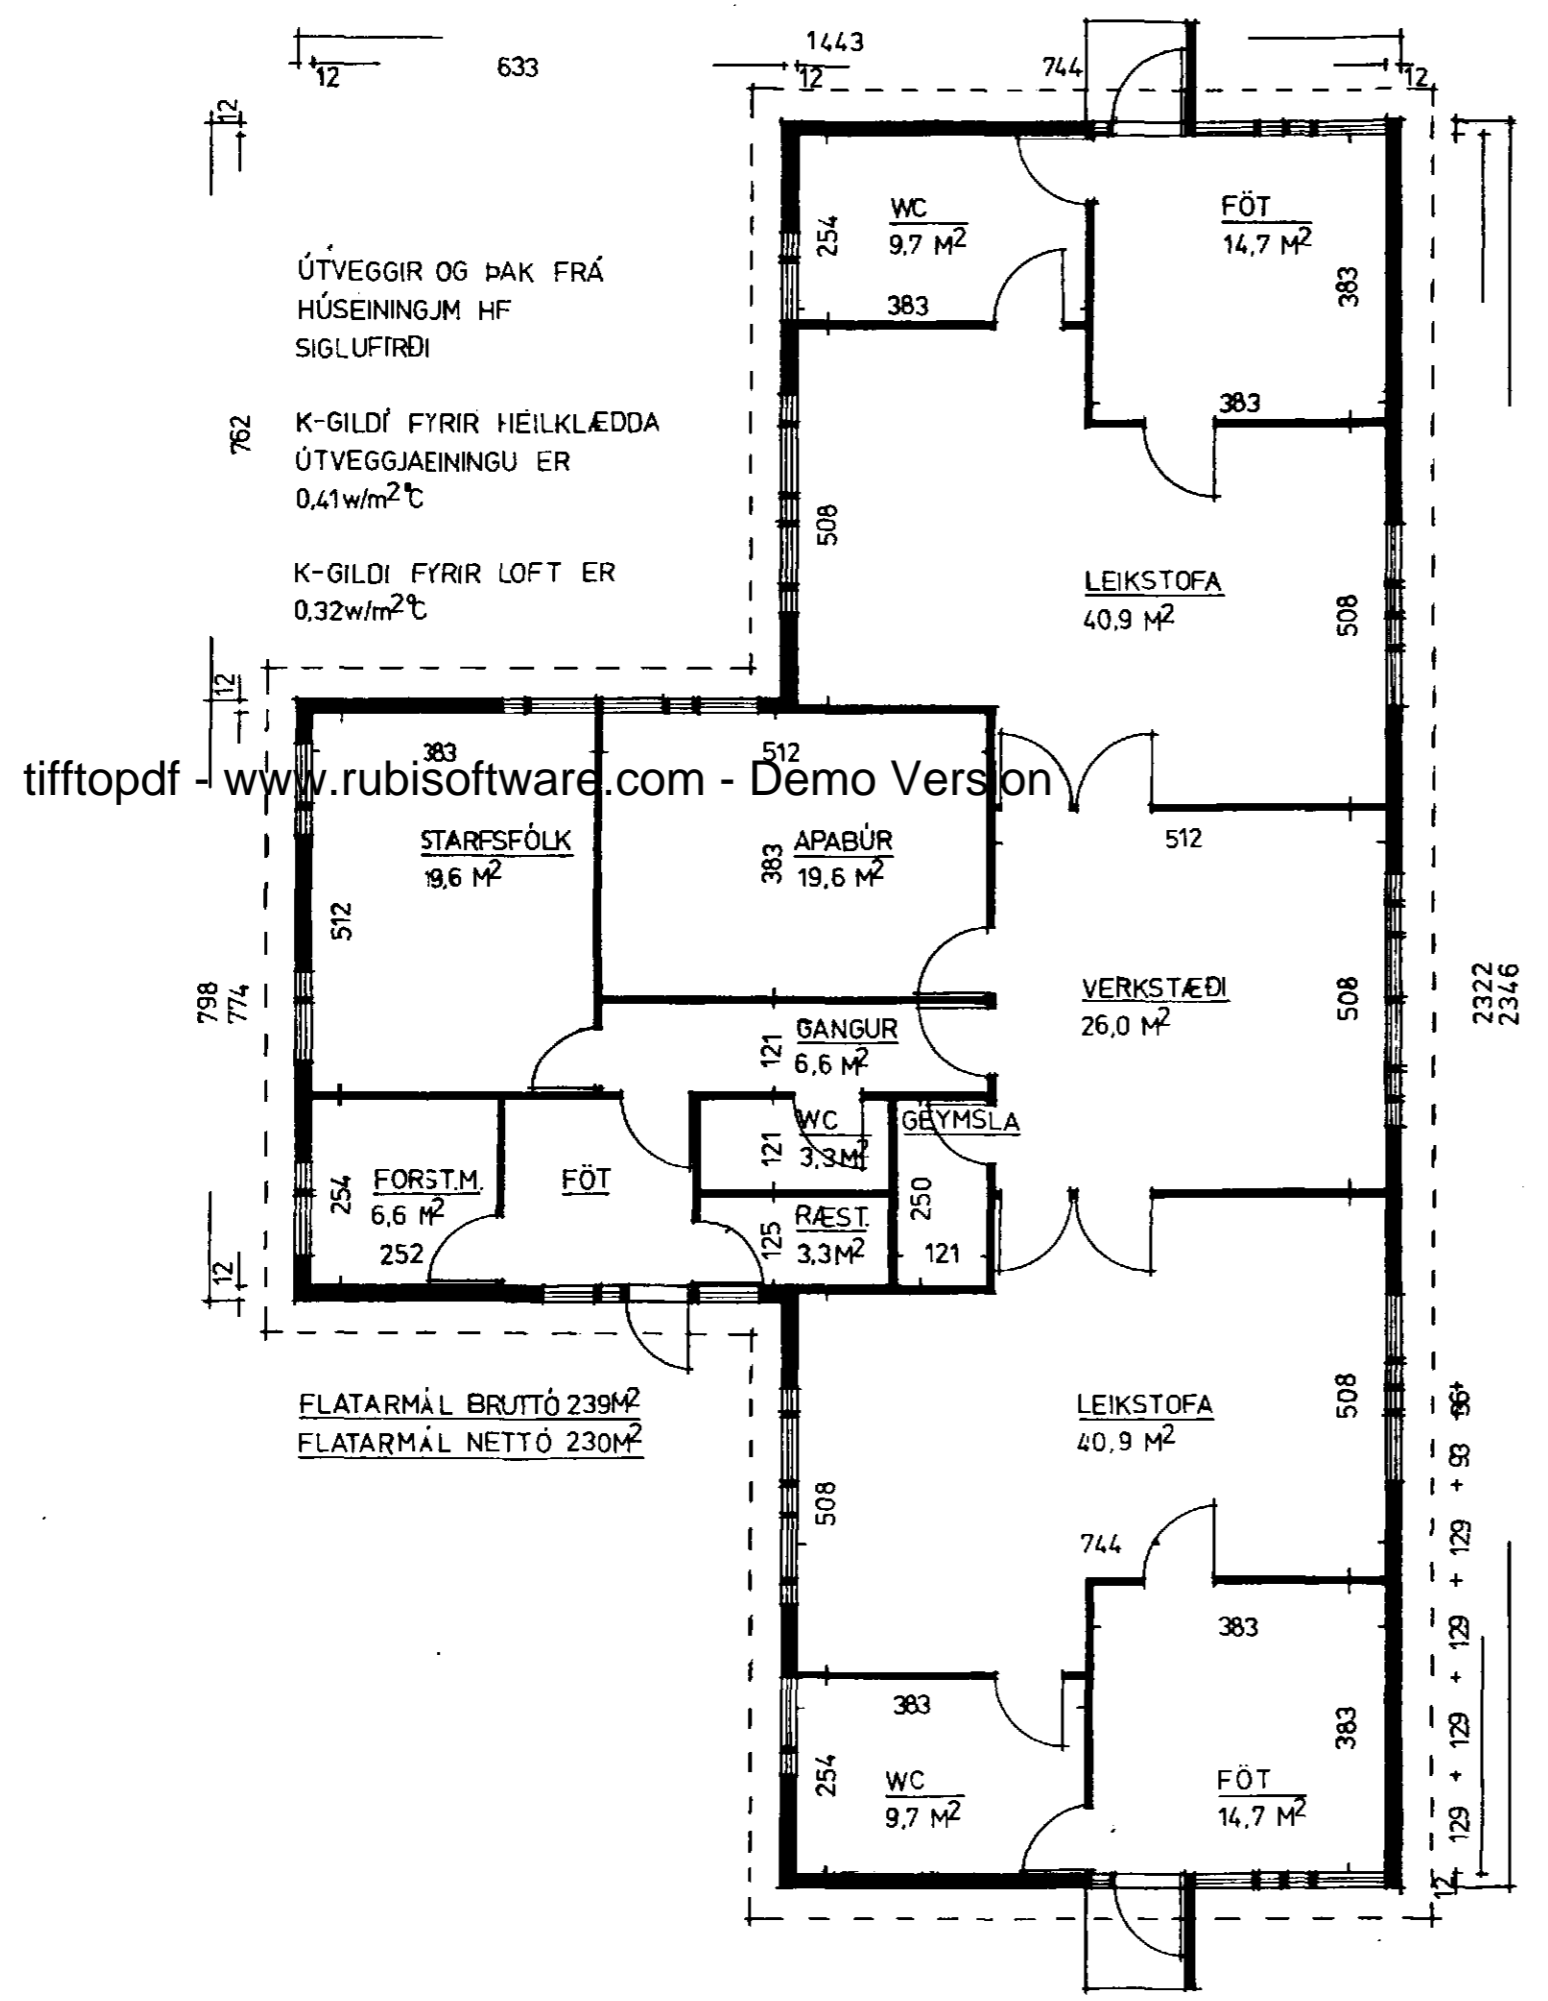

FLATARMÁL BRUTTÓ 239M²
FLATARMÁL NETTÓ 230M²

GRUNNMYND

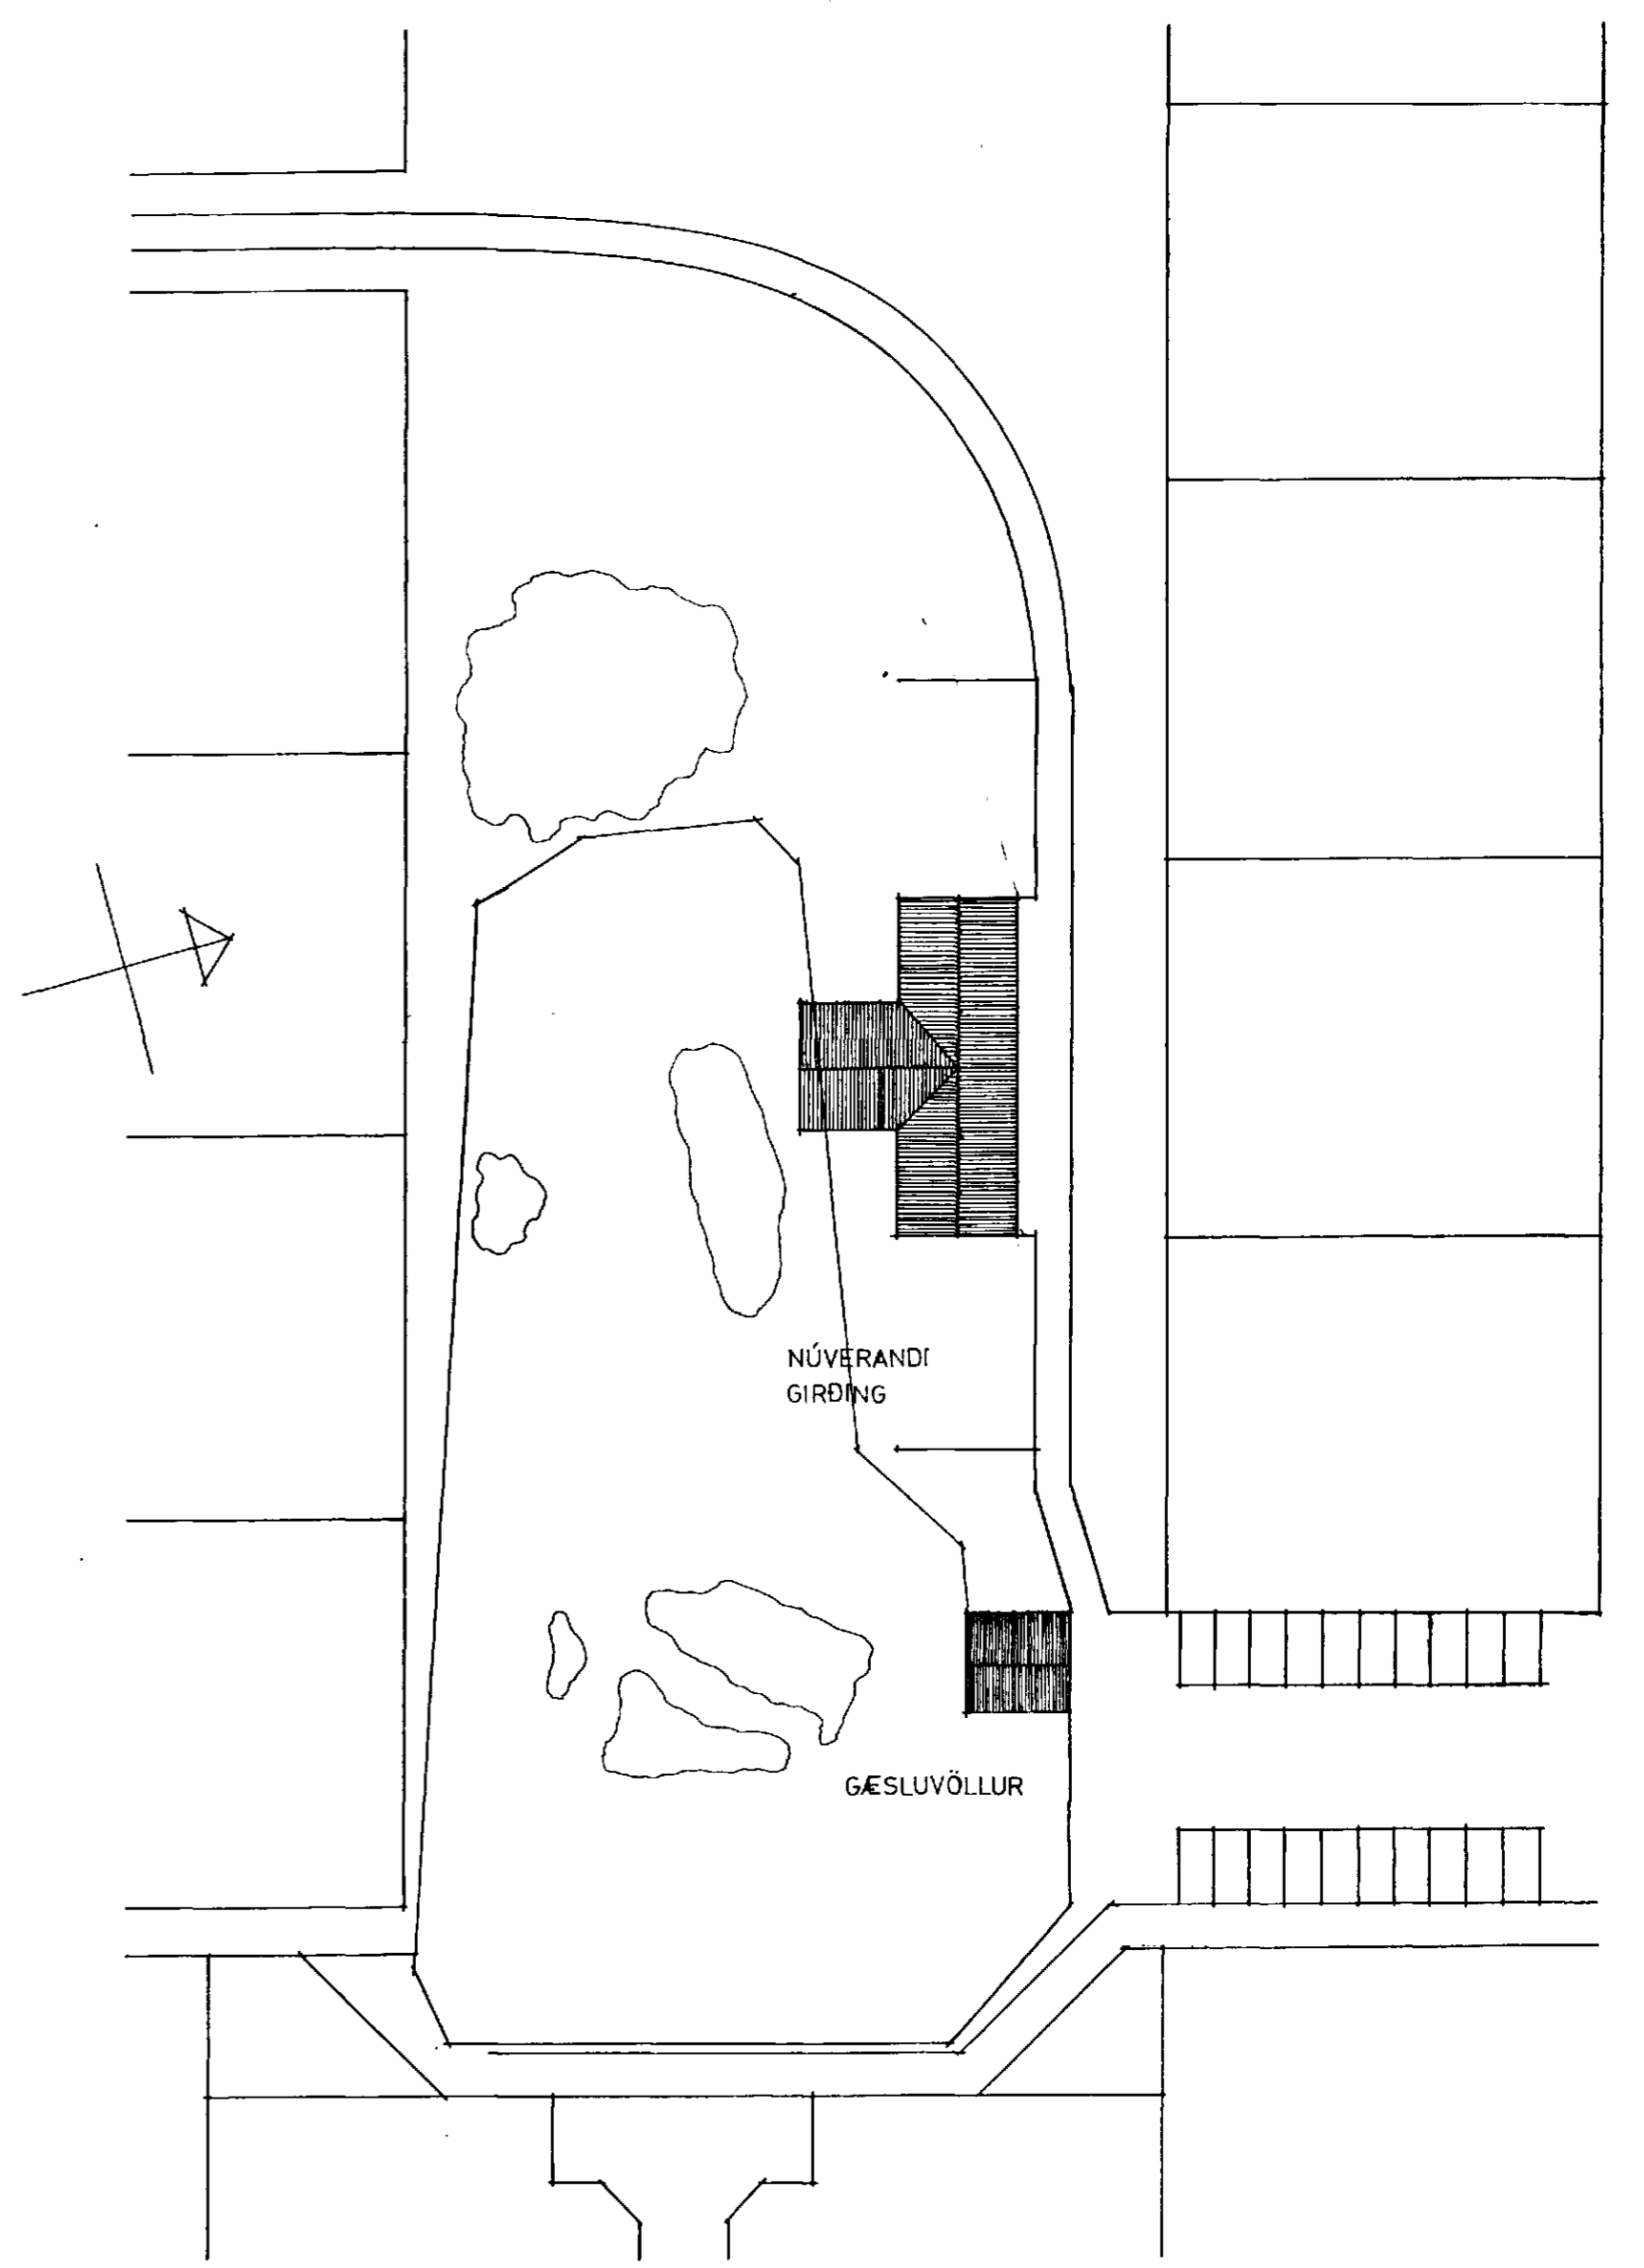

NORÐURVANGUR

LEIKSKÓLI VED NORÐURVANG HAFNARFIRÐI

GRUNNMYND SKURÐUR AFSTÖÐUMYND

MÆLIKVARDI: 1:100 1:500
HÖNNUN: *Kristín Haldrup Sævarn*
DAGS: 10.8.1981
SAMPYKKT: *Sigrún Jónsson*
TKNR: 1