




SUÐURHLIÐ

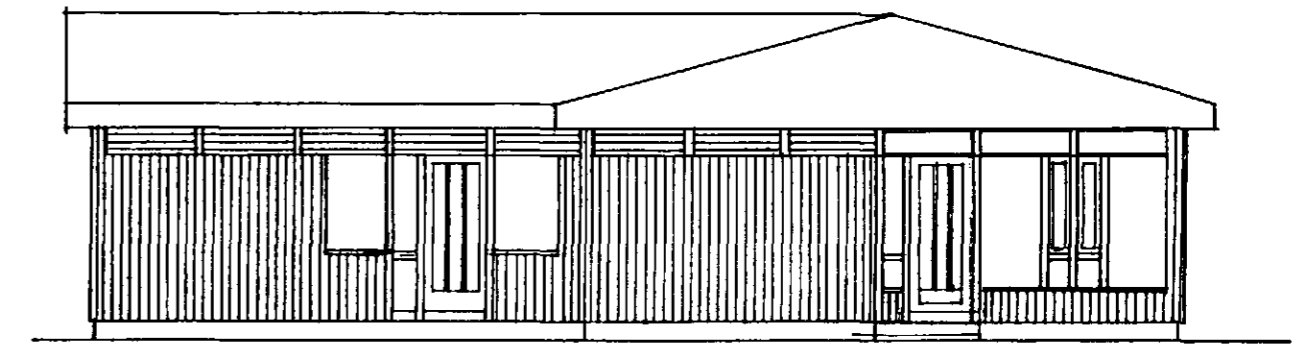

AUSTURSTAFN

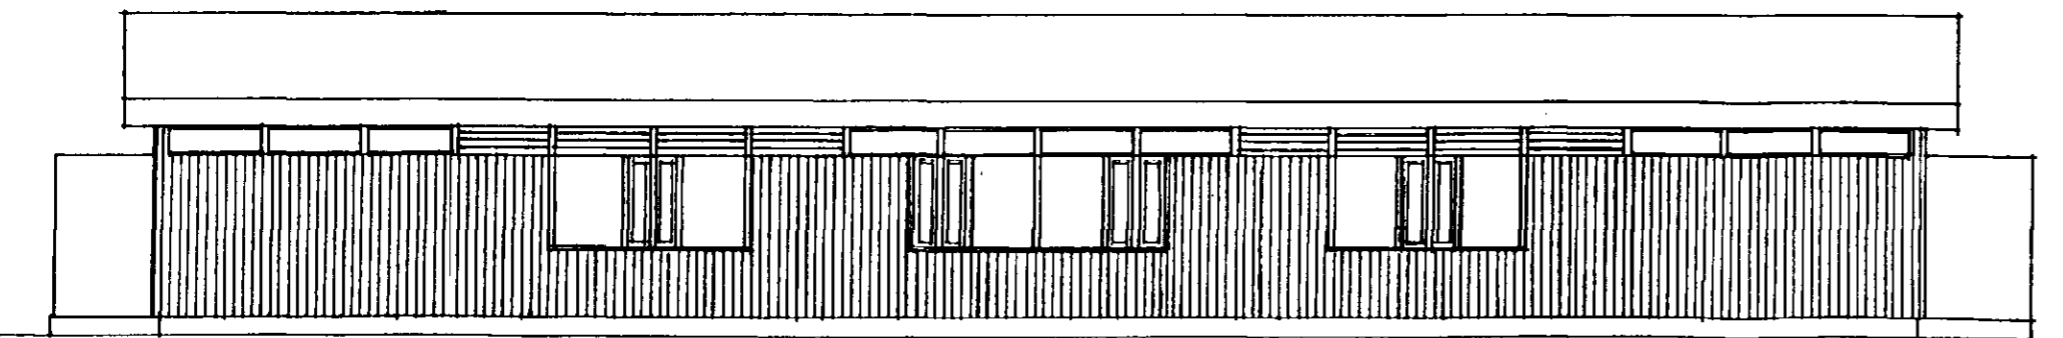

NORDURHLIÐ

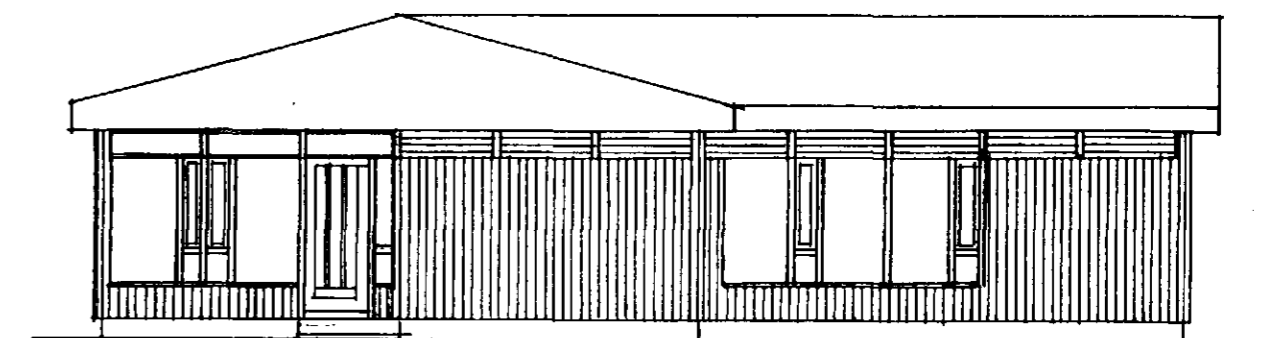

VESTURSTAFN

tifftopdf - www.rubissoftware.com - Demo Version

LEIKSKÓLI VHD NORÐURVANG HAFNARFIRÐI

ÚTLIT

MÆLIKVÆÐI: 1:100
HÖNNUN

Elísabet Hildur Péturs

DAGS: 10.8.1981
SAMÞYKKT

TKNR.: 2

Sigurður Þorsteinsson