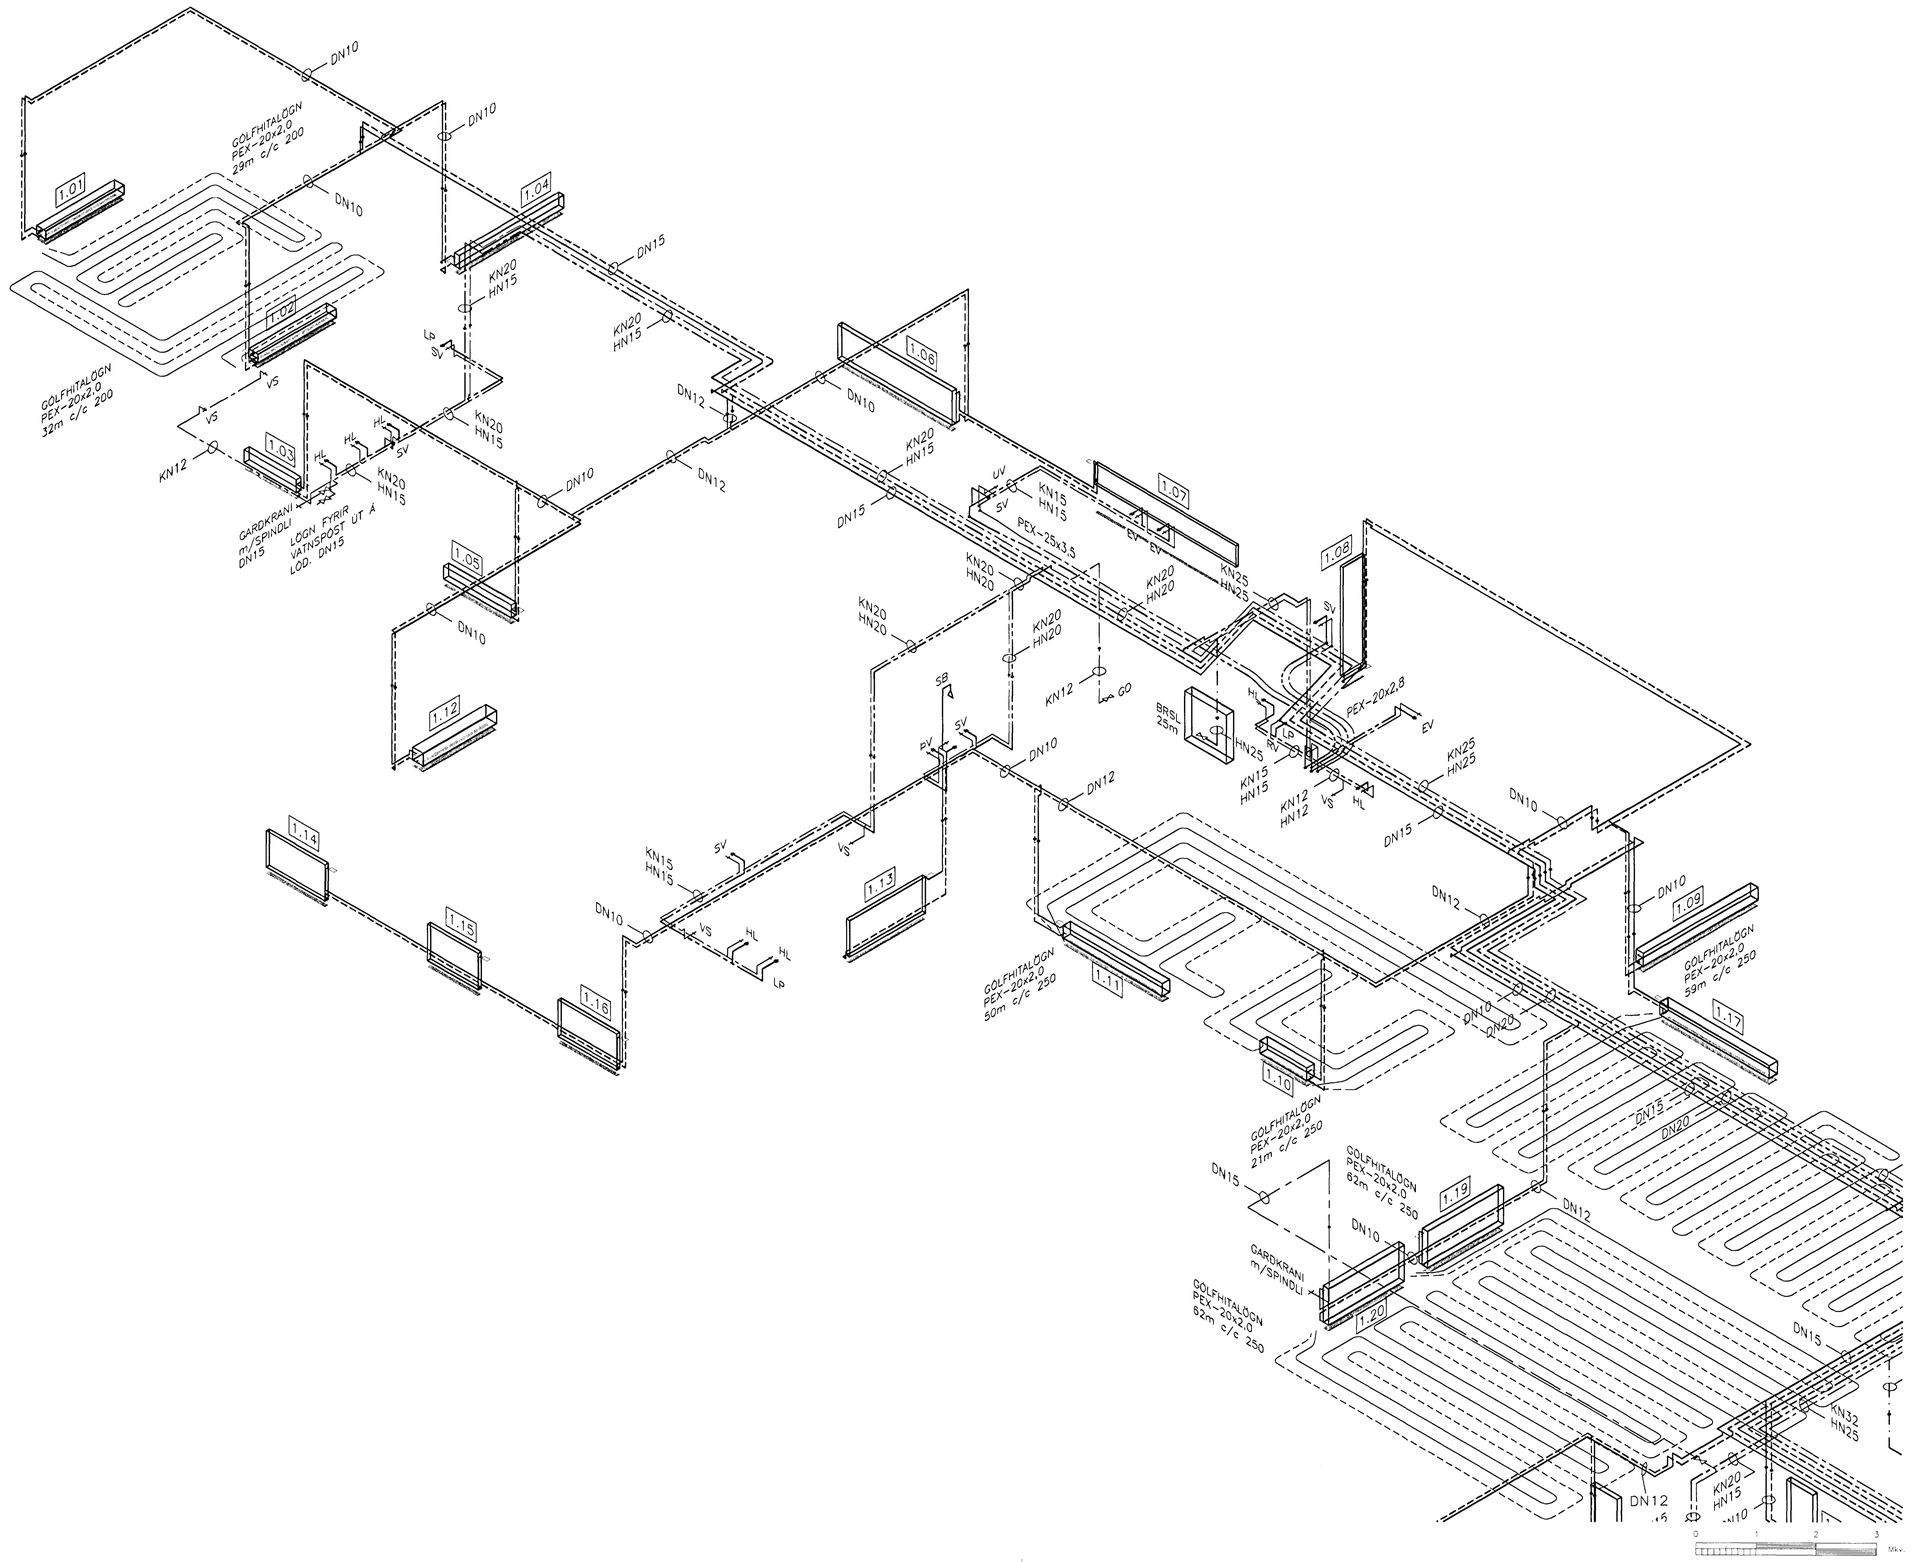

SKÝRINGAR

ALLT EFN. OG FRAGANGUR SKAL VERA Í SAMRÆMI VIÐ GILDANDI REGLUGERÐIR

- HEITT NEYSLUVATN
- KALT NEYSLUVATN
- HITALÖGN FRAMRÁS
- HITALÖGN BAKRÁS
- BRUNAVATNSLÖGN

HL = HANDLAUG	PS = PVOTSKÁL
VS = VATNSSALERNI	SV = STÁLVASKUR
RV = RÆSTIVASKUR	SB = STEYPIBAÐ
UP = UPPÞVOTTAVÉL	ON = GÓLFNIÐURFALL
EV = ELDHÚSVASKUR	GO = GÚFUOFN
ÞV = ÞVOTTAVÉL	ÞU = ÞURKARI
LP = LOFTPÚÐI	BRSL = BRUNASLANGA

ALLAR ÓNEFNDAR PÍPUR Í HITALÖGN ERU DN10
ALLAR ÓNEFNDAR PÍPUR Í NEYSLUV. ERU DN12

Nr.	Lýsing á breytingu	Dags.
A		

LEIKSKÓLINN NORÐURBERG
NORÐURVANGI 13, HAFNARFIRÐI

Byggingafulltrúi Hafnarfjarðar
Afgreitt pann
07 MARS 2000
Sigurbjartur Halldórsson

PÍPUKERFI
ELDRI BYGGING
RÚMMYND

Kvarði: 1:50		Teikning nr. P.05
Hönnuð: HBG/FSK	Dags.: Feb. 2000	
Teiknað: HBG	Yfirfarið:	
Verk nr.: 241	Skjal nr.: 241-Norðurberg-Hiti-neysluvatn.dwg	

LAGNATÆKNI
HÖNNUNAR- OG RÁÐGJAFARSTOFA
HAMRABORG 12, 200 KÓPAVOGUR
Sími: 564 5252 Fax: 564 5251
Netfang: lt@lagnatak.is
Samþ.: Friðrik S. Friðriksson
Kennitala: 300346-3409

0 1 2 3 Mkv. 1:50