



NF-1: Niðurfallsrist 300x260
 NF-2: Kúlurist fyrir sandfang $\varnothing 250$

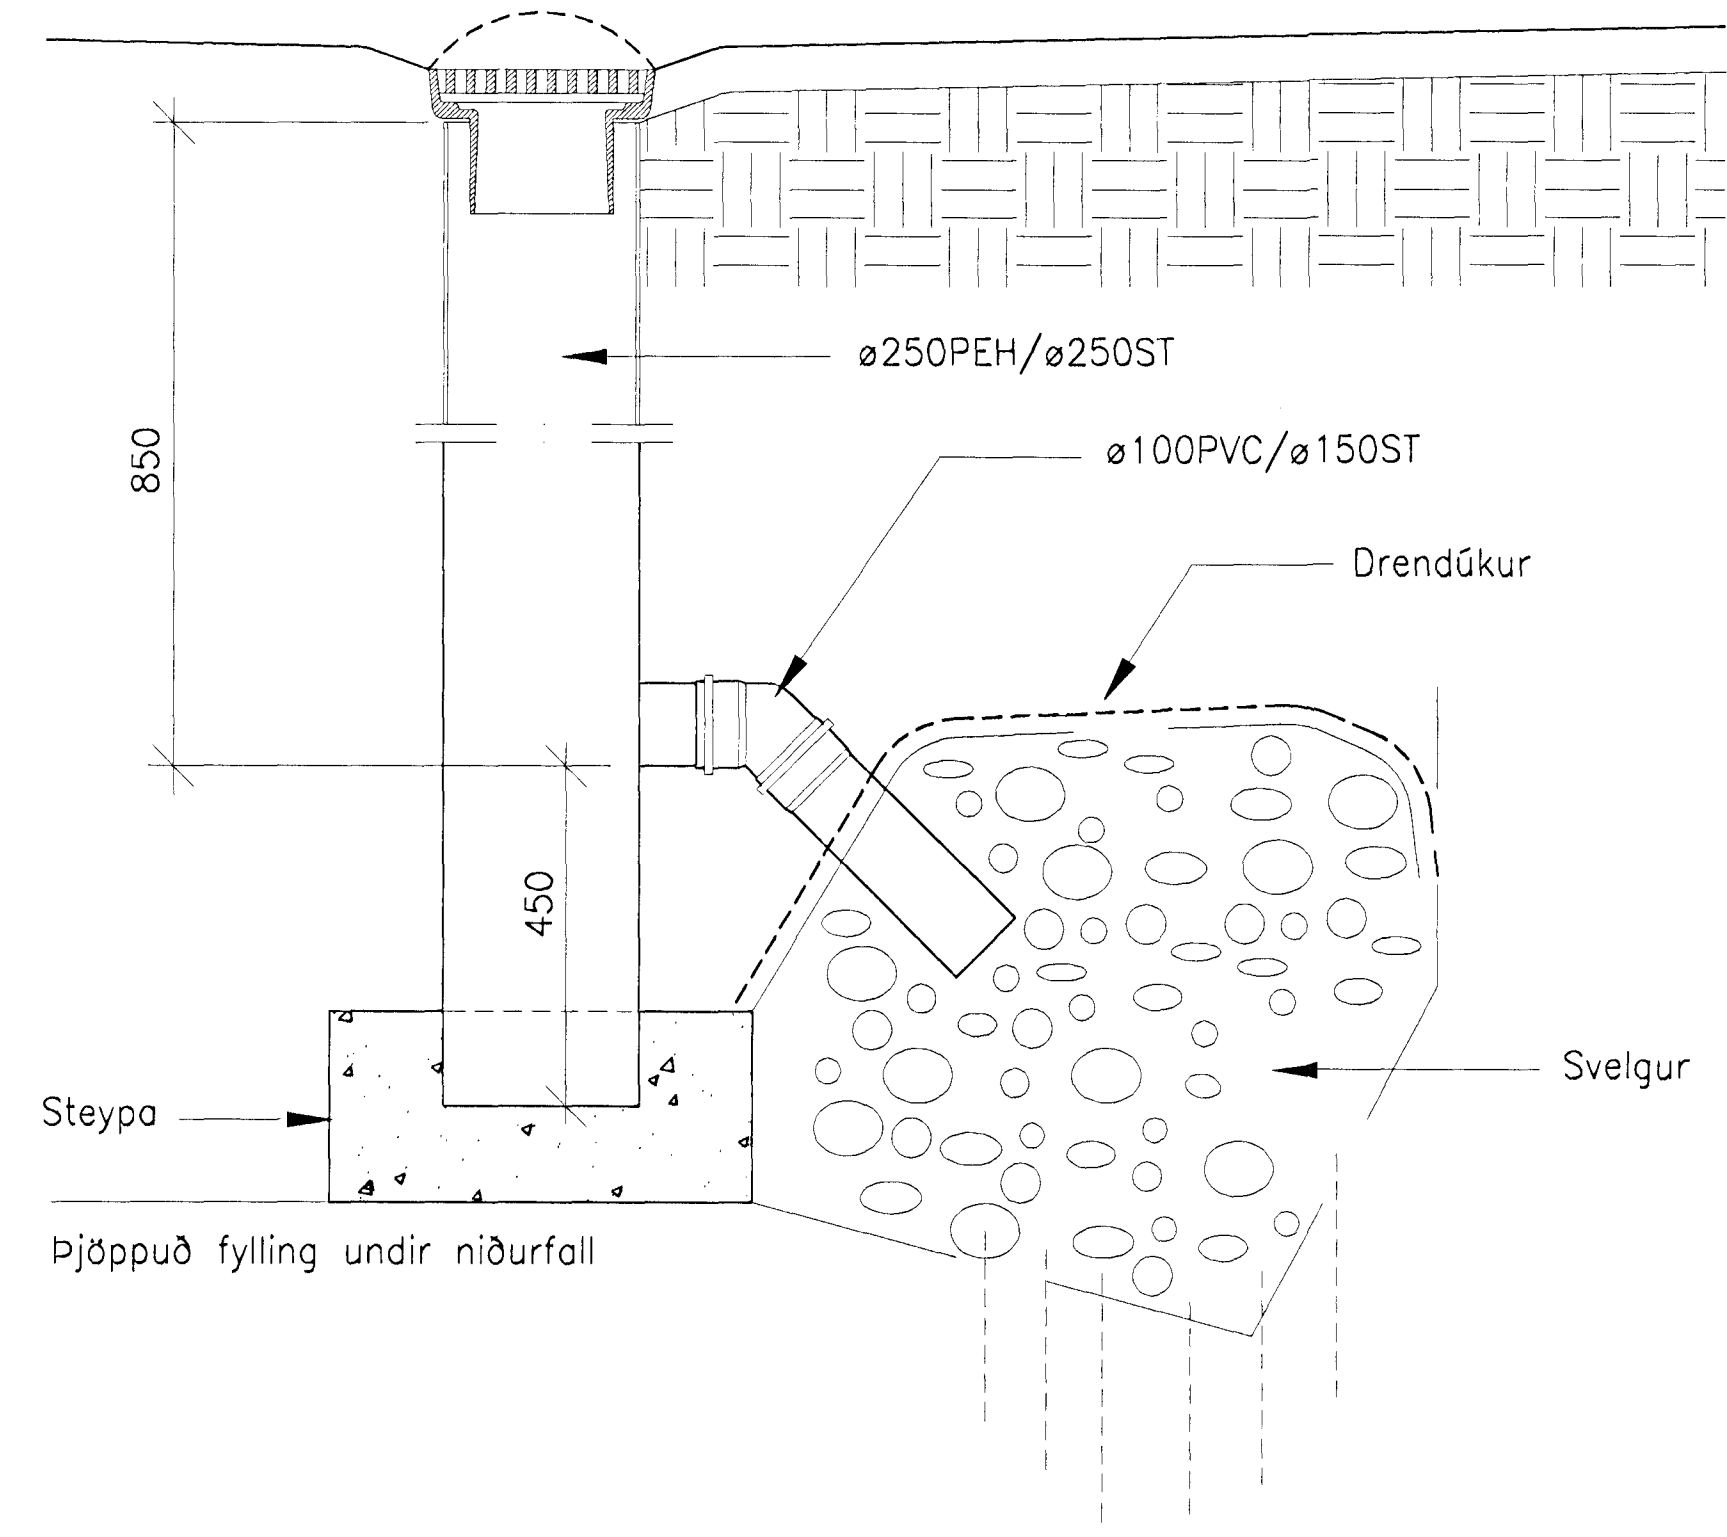

SÉRMYND AF NIÐURFÖLLUM Í LÓÐ
 Mkv. 1:10

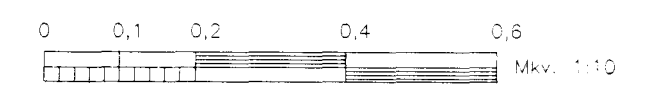

Nr.	Lýsing á breytingu	Dags.
A		

LEIKSKÓLINN NORDURBERG
 NORÐURVANGI 13, HAFNARFIRÐI

FRÆNNISLISKERFI
 NIÐURFÖLL I LÓÐ
 SÉRMYNDIR

07 MARS 2000

Byggingafræðingur
 Sigrún Þorsteinsdóttir

Mkv. 1:10
 Dags. Feb. 2000
 F. 02

LAGNATÆKNI
 HÖNNUNAR- OG RÁDGJAFARSTOFA

HAMRABORG 12, 200 KOPAVOGUR
 Sími: 564 5252 Fax: 564 5251
 Netfang: h@lagnotak.is

Sámp. *Sigrún Þorsteinsdóttir*
 Símanúmer: 300346-3400