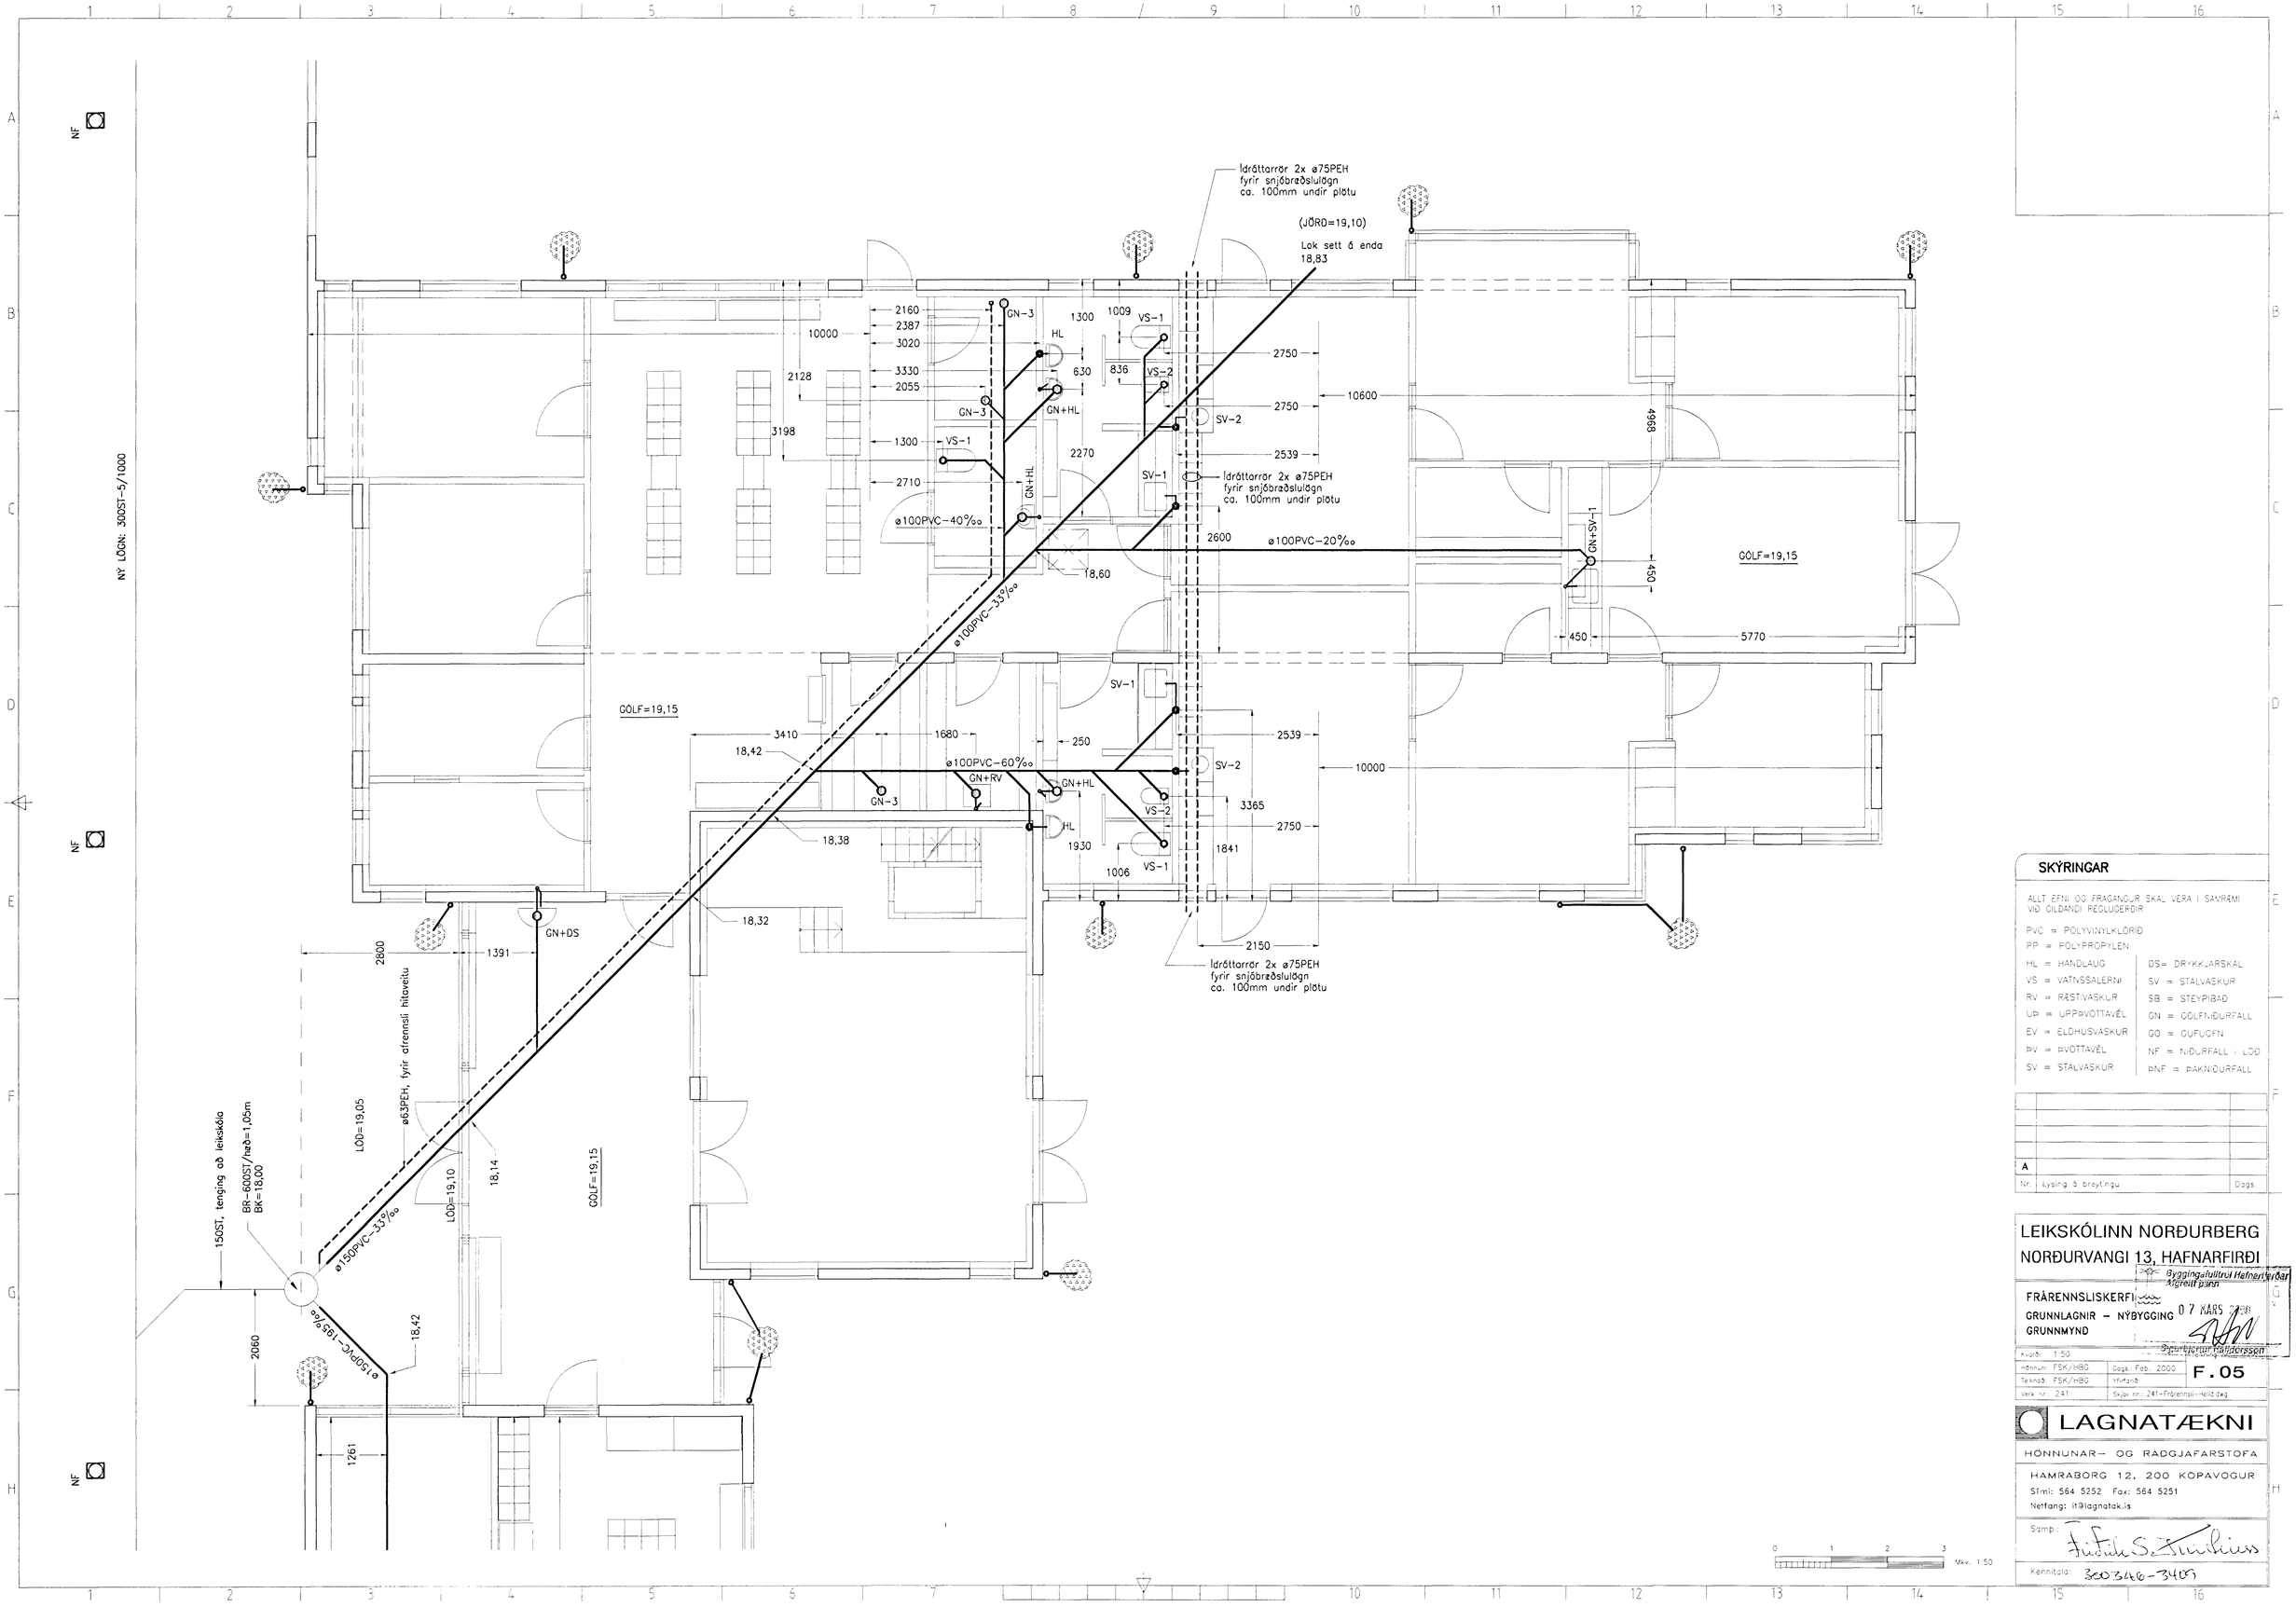


## SKÝRINGAR

ALLT EFNI OG FRÁGANGUR SKAL VERA I SAMRÆMI VIÐ GILDANDI REGLUGERÐIR

PVC = POLYVINYLKLÓRÍÐ
PP = POLYPROPYLEN

| | |
|---|---|
| HL = HANDLAUG | DS= DRYKKJARSKAL |
| VS = VATNSSALERNI | SV = STÁLVASKUR |
| RV = RÆSTIVASKUR | SB = STEYPIBAÐ |
| UÞ = UPPÞVOTTAVÉL | GN = GÓLFNIÐURFALL |
| EV = ELDHÚSVASKUR | GO = GÚFUOFN |
| ÞV = ÞVOTTAVÉL | NF = NIÐURFALL I LÓÐ |
| SV = STÁLVASKUR | ÞNF = ÞAKNIÐURFALL |

| Nr. | Lýsing á breytingu | Dags. |
|---|---|---|
| A | | |

# LEIKSKÓLINN NORÐURBERG
## NORÐURVANGI 13, HAFNARFIRÐI

FRÁRENNSLISKERFI
GRUNNLAGNIR – NÝBYGGING
GRUNNMYND

Byggingafulltrúi Hafnarfjarðar
Afgreitt þann
07 MARS 2000
Sigurbjörtur Halldórsson

| | | | |
|---|---|---|---|
| Kvarði: 1:50 | | | |
| Hönnun: FSK/HBG | Dags.: Feb. 2000 | F.05 | |
| Teiknað: FSK/HBG | Yfirfarið: | | |
| Verk nr.: 241 | Skjar nr.: 241-Frárennsli-Heild.dwg | | |


LAGNATÆKNI
HÖNNUNAR- OG RÁÐGJAFARSTOFA
HAMRABORG 12, 200 KÓPAVOGUR
Sími: 564 5252 Fax: 564 5251
Netfang: lt@lagnatak.is
Samp.: Friðrik S. Friðriksson
Kennitala: 300346-3409