




Snið b-b

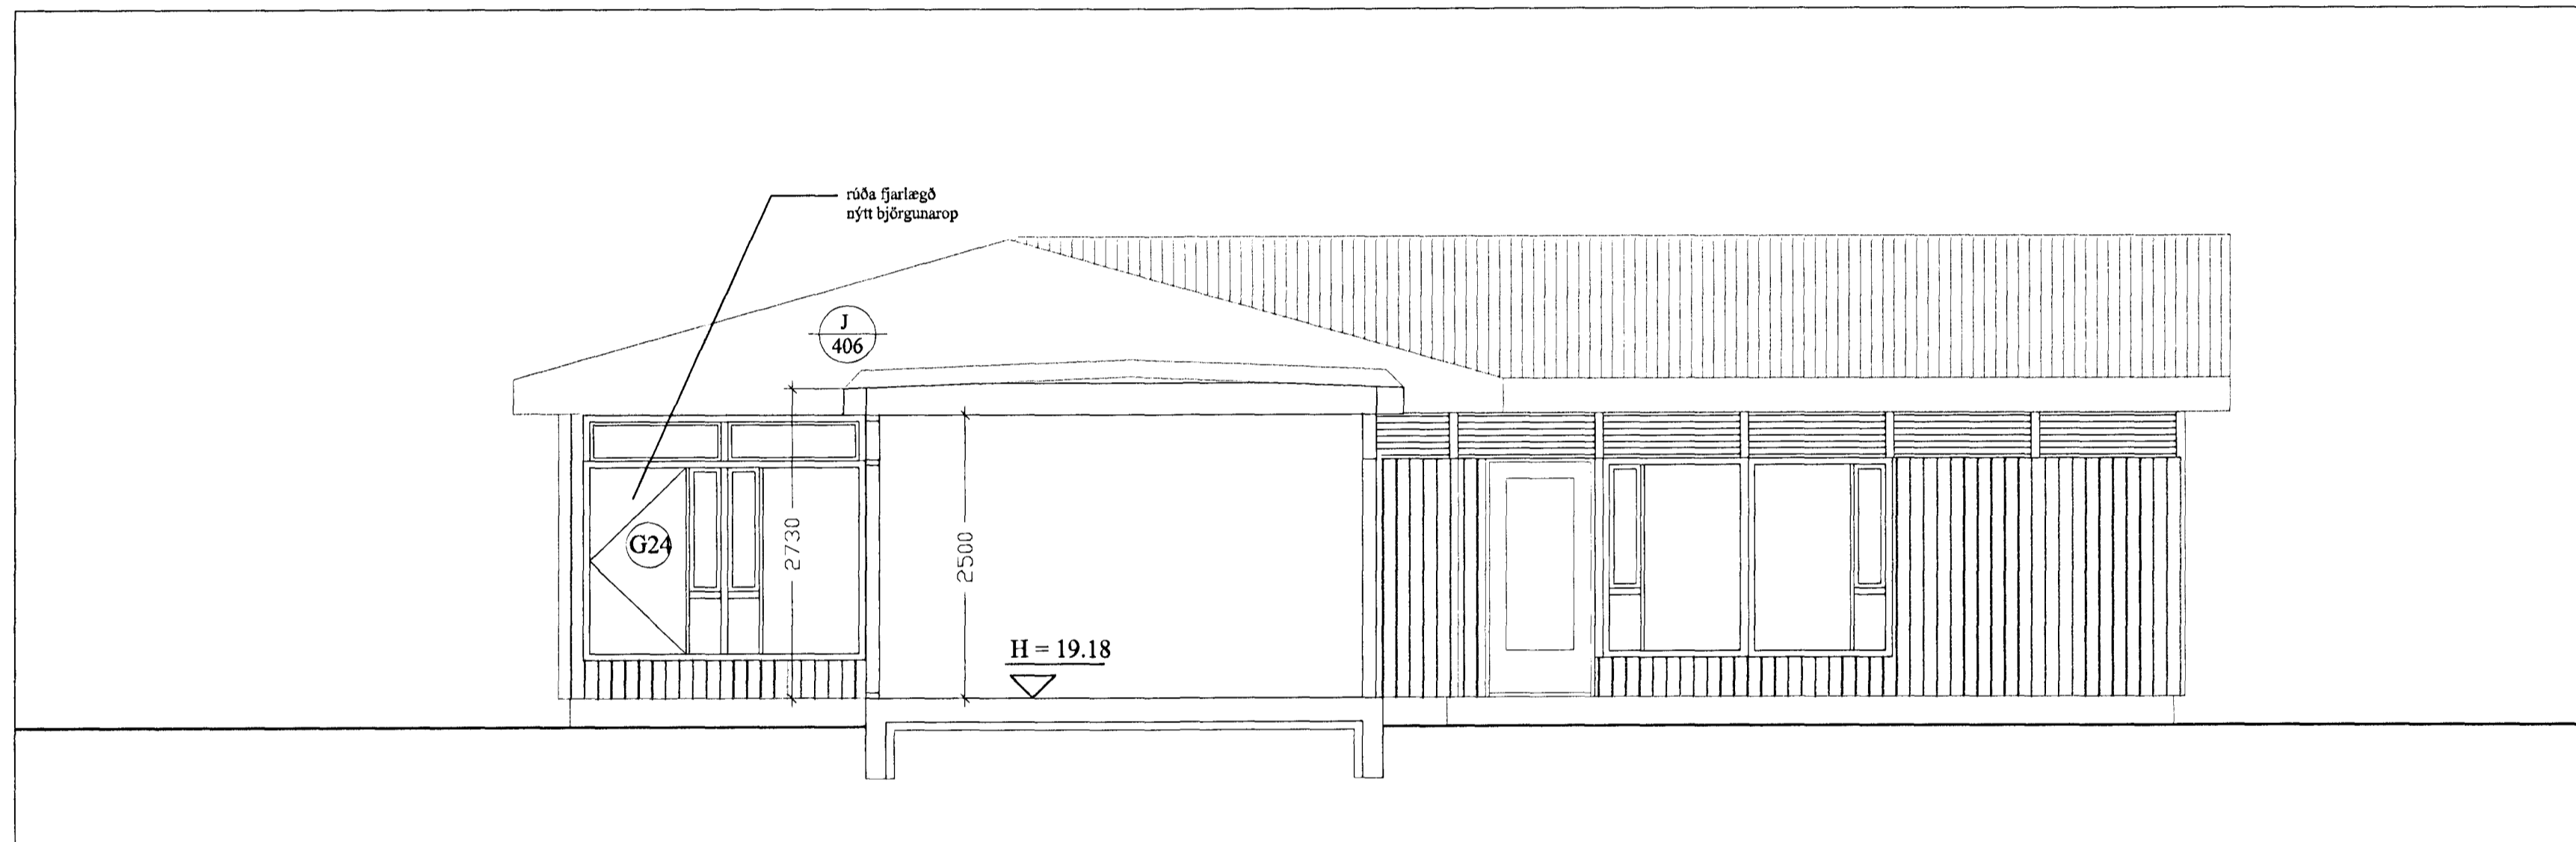


Snið c-c

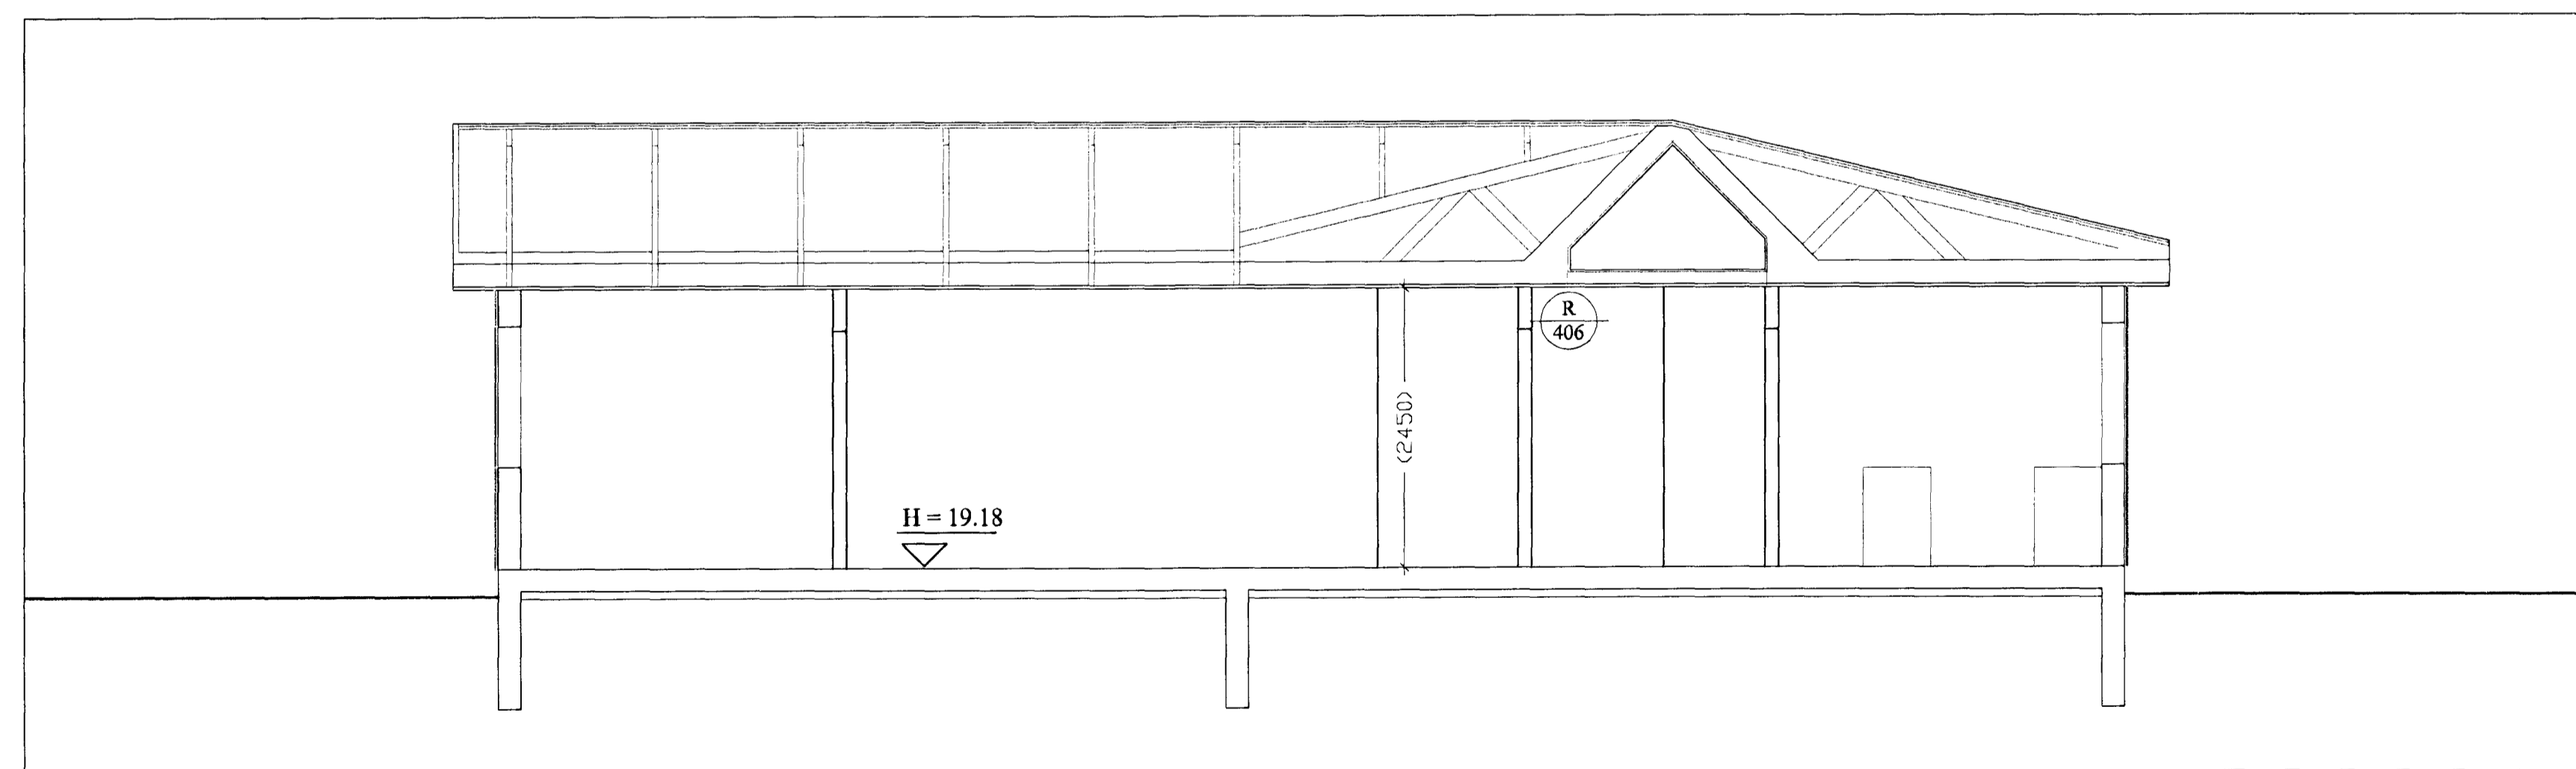

Snið d-d

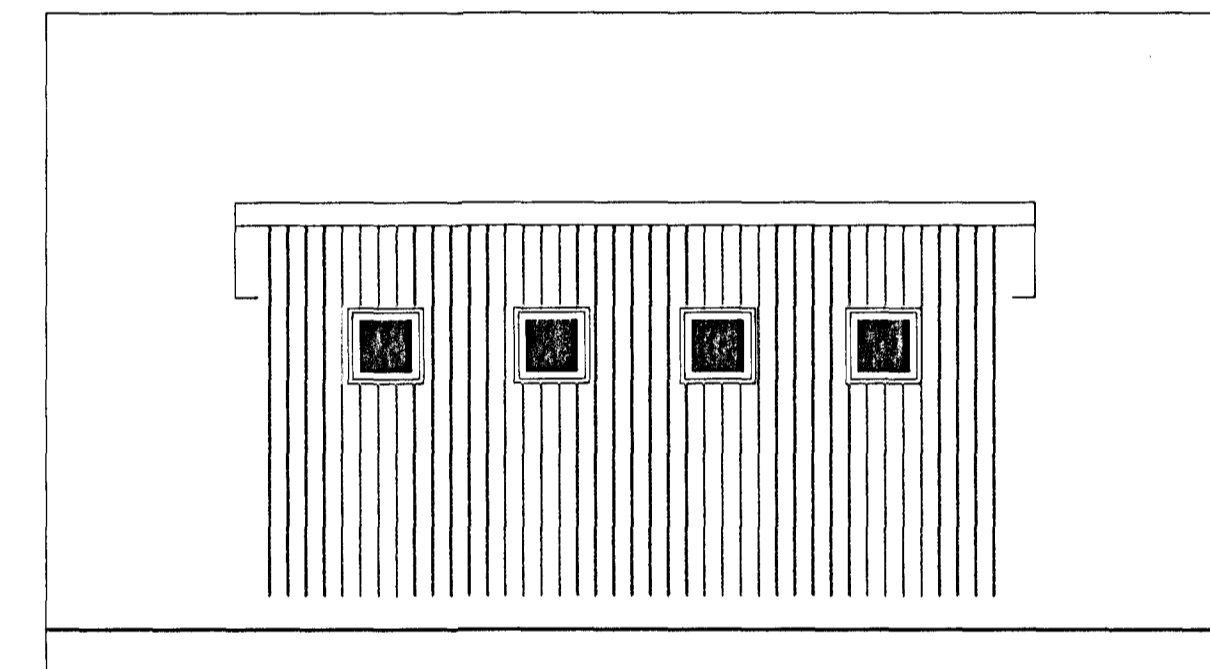

Útlit vagnageymslu, austur

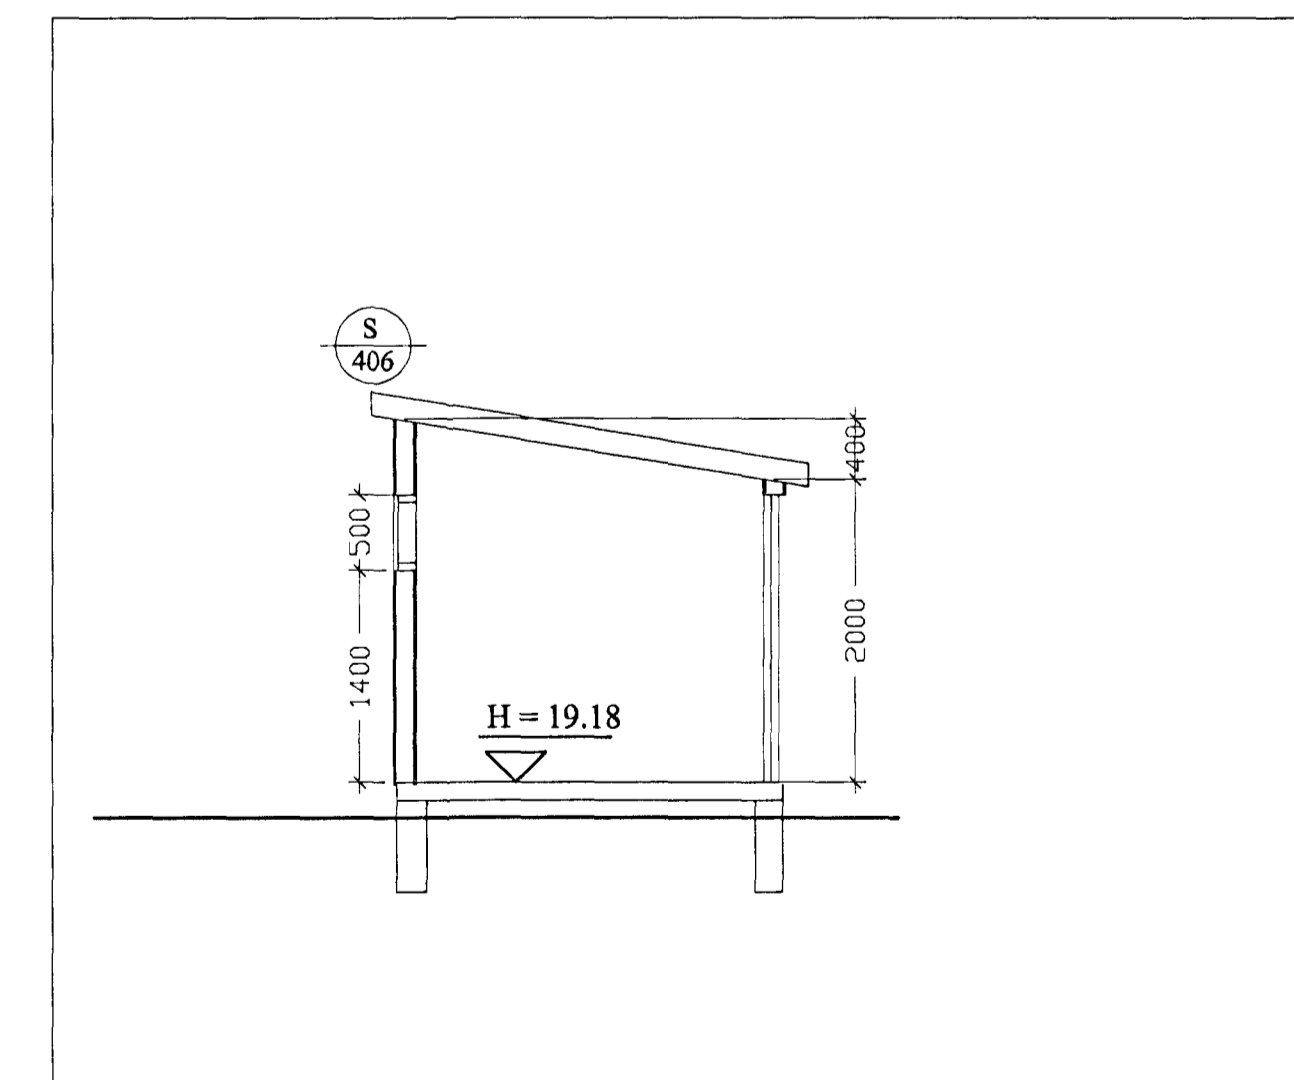

Snið m-m

Visað er til byggingar- og brunavarnýsingar á afstöðu- mynd A-101 og til brunavarnuppdráttar A-105.

Byggingafráttir Hálfarjarðar  
Afgreitt þenn  
07. MARS 2000  
Sigurbjartur Haldrásson

**borealis**  
ARKITENTAR

strandgötu 28-29, 220 Hafnarhöfður  
Sími 555 2850, fax 555 2858  
borealis@centrum.is

verkefni	verkiúmer
Leikskólinn Norðurberg	99-201
heiti tekiðingur	númer
sneiðingur	A-204
dagur	tekið af
29.02.2000	gg
stærð	th
1:50	

Leikskólinn Norðurberg