




Útlit suður

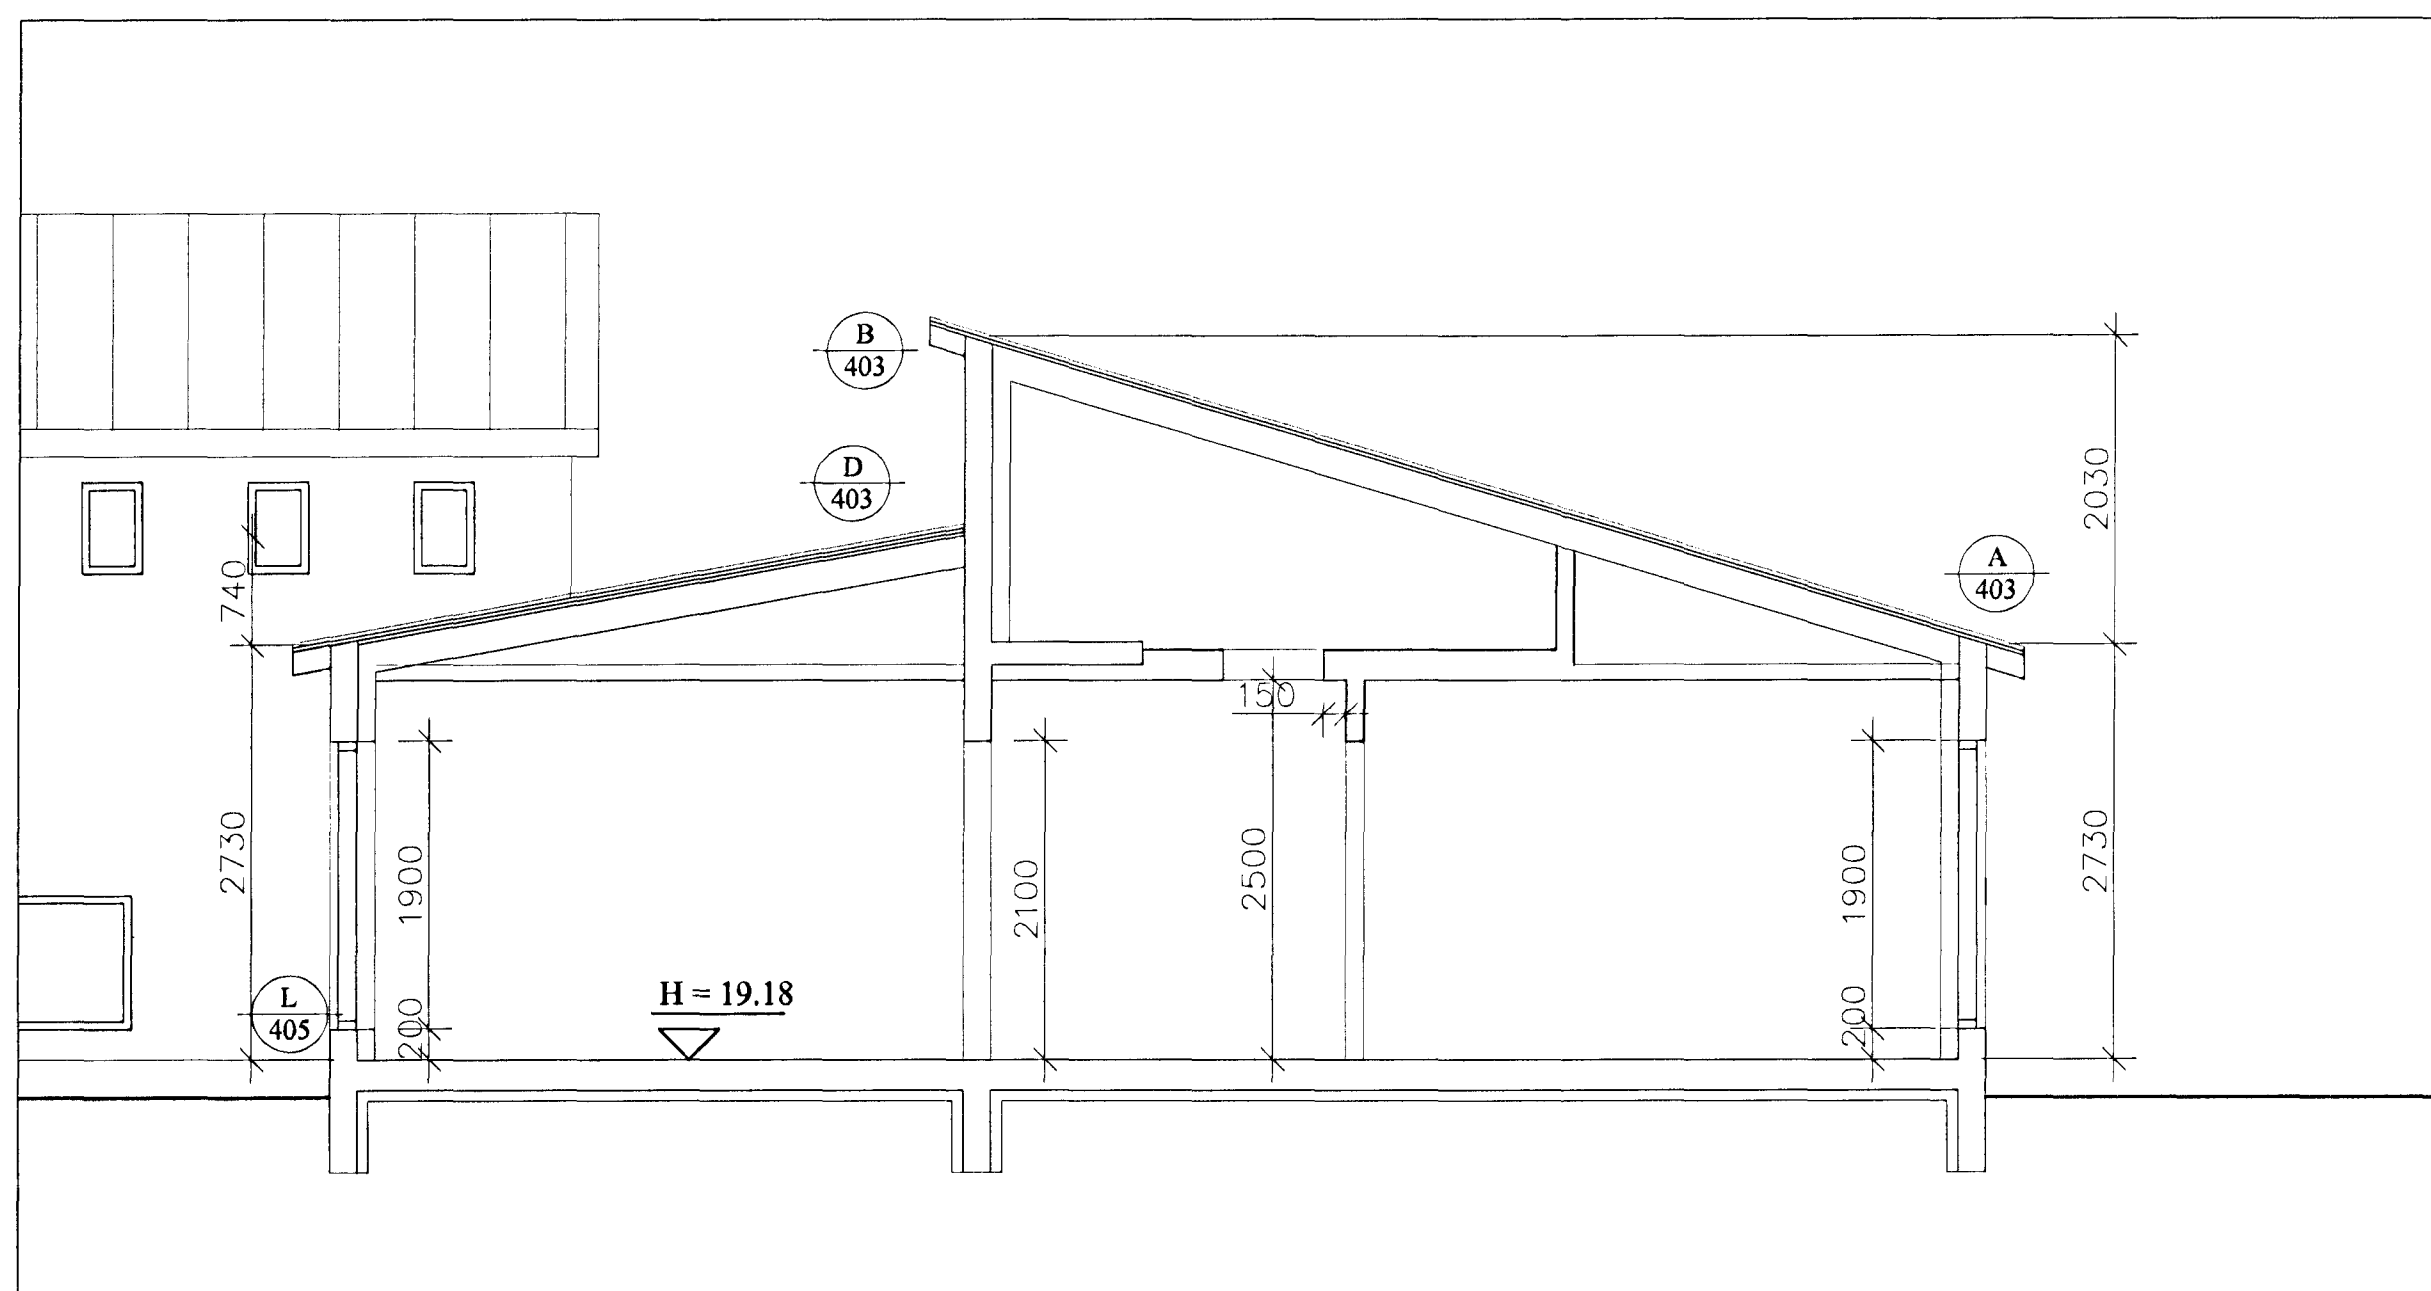


Snið e-e

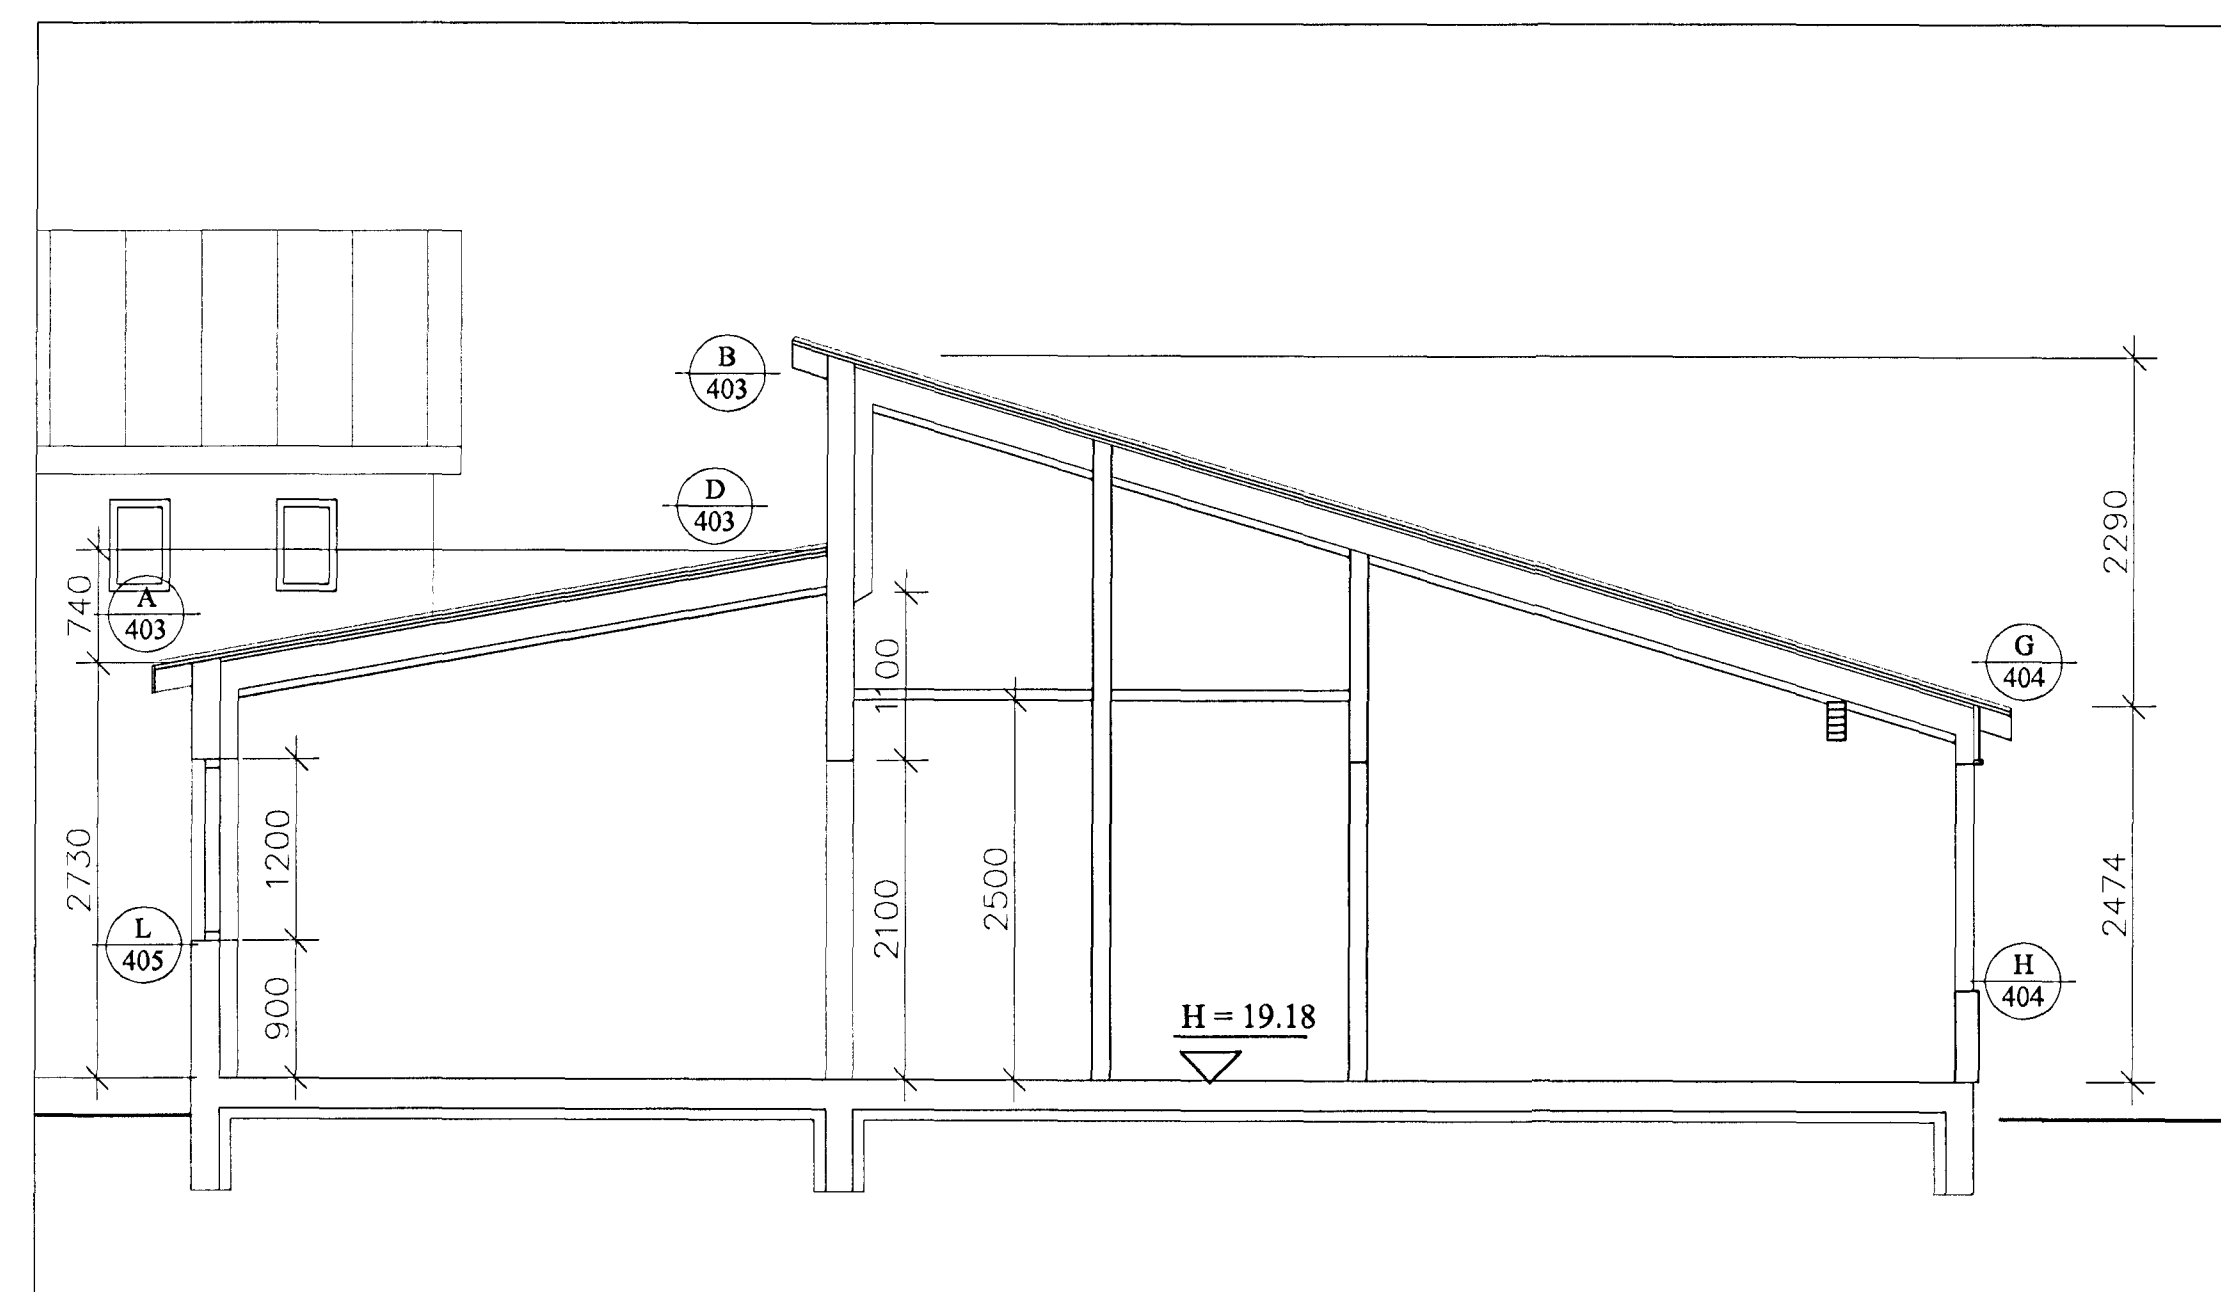

Snið g-g

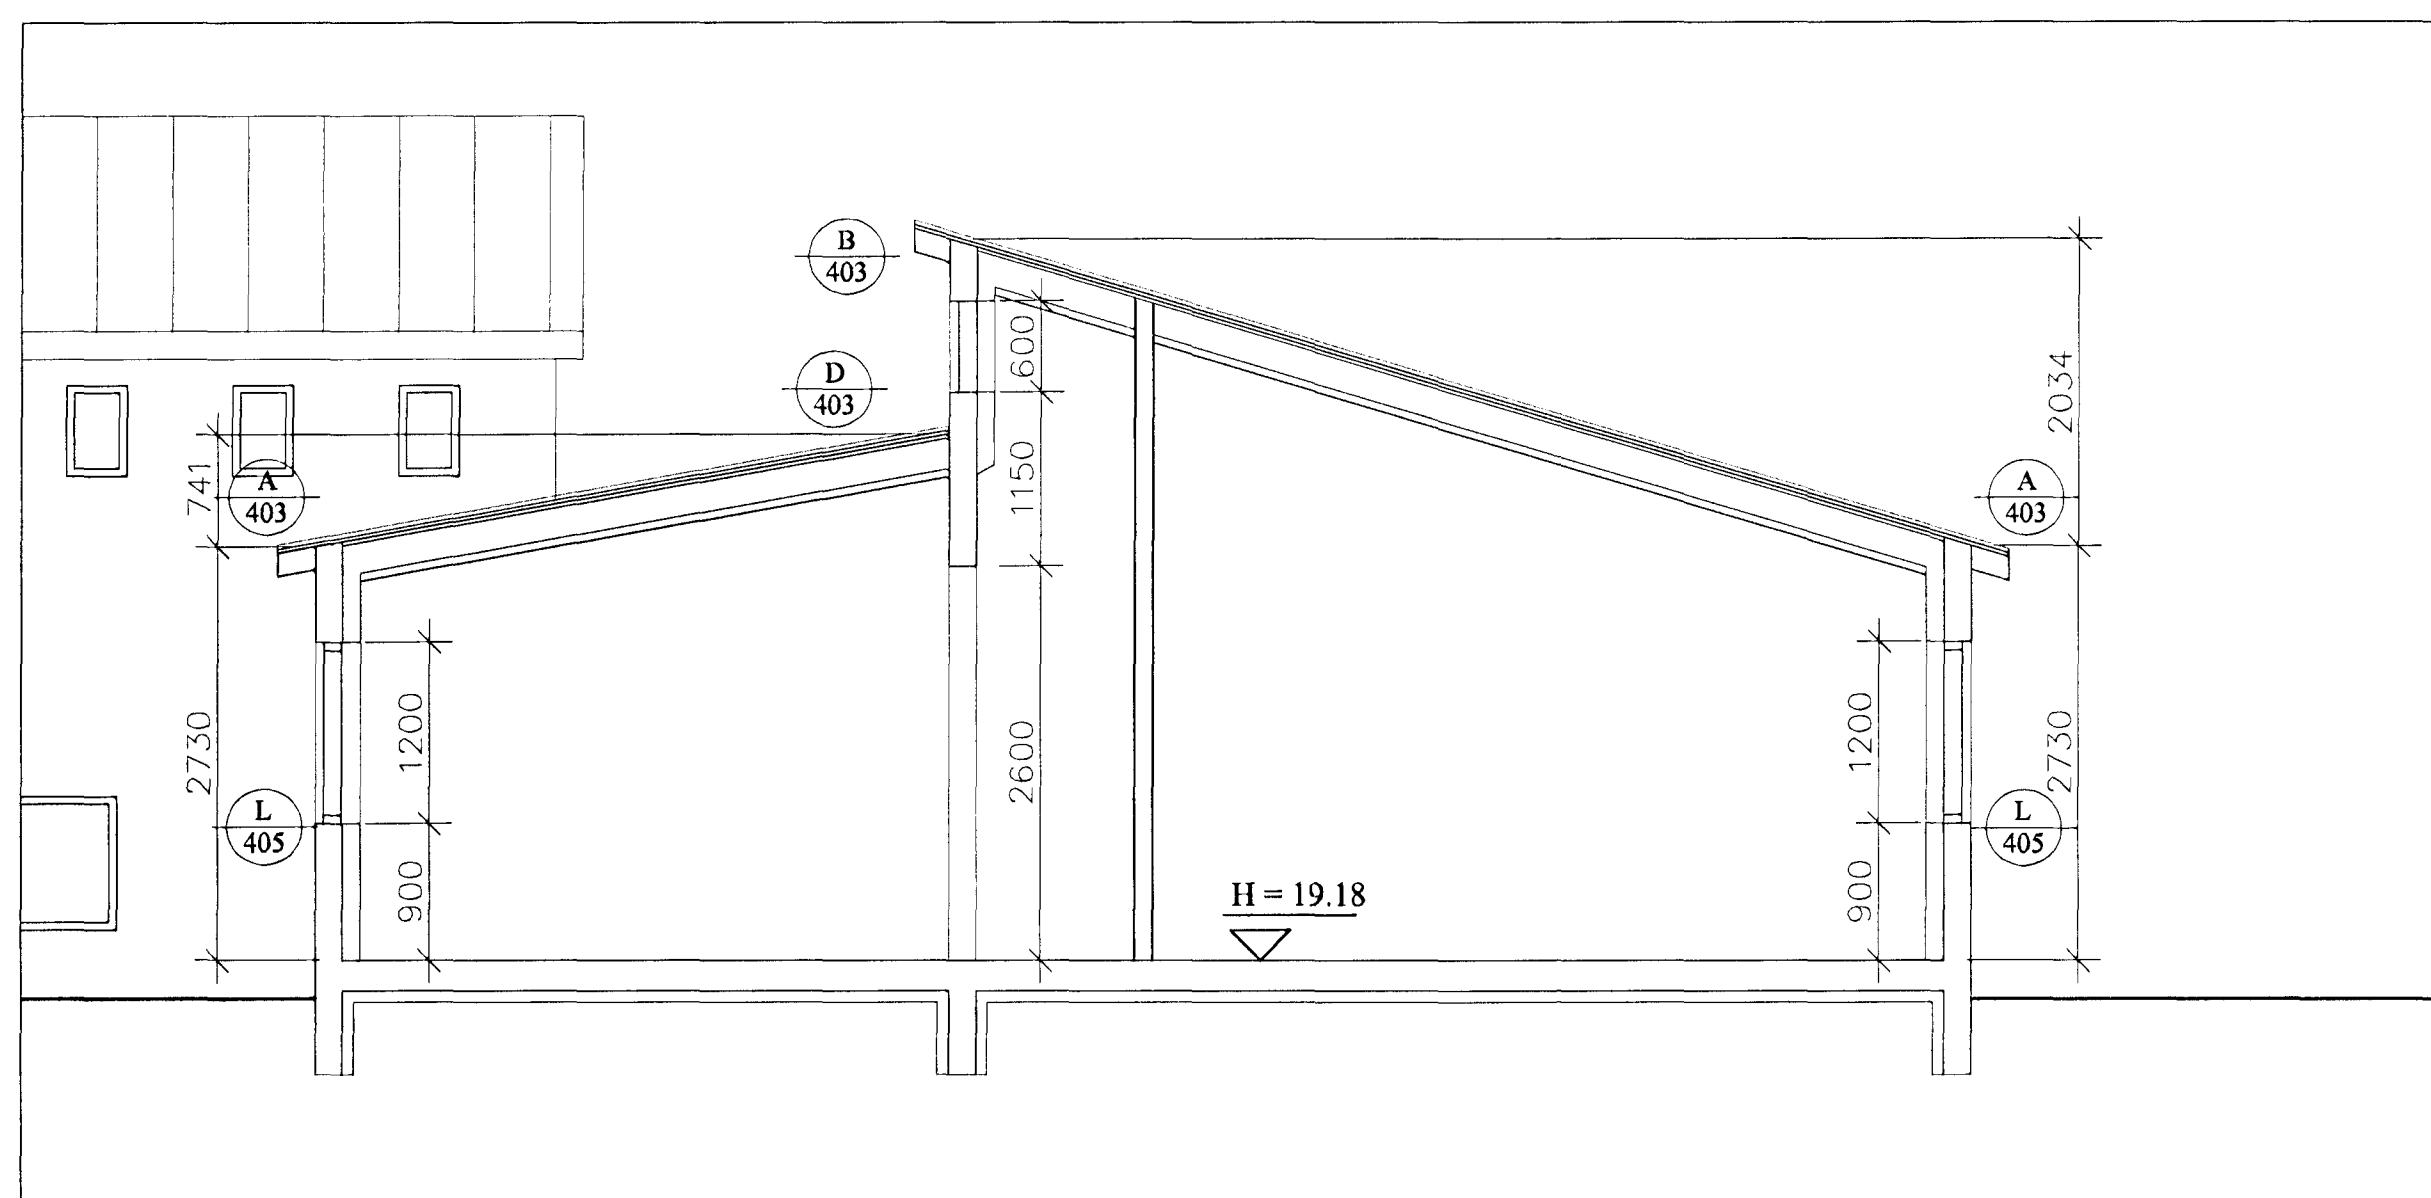

Snið f-f

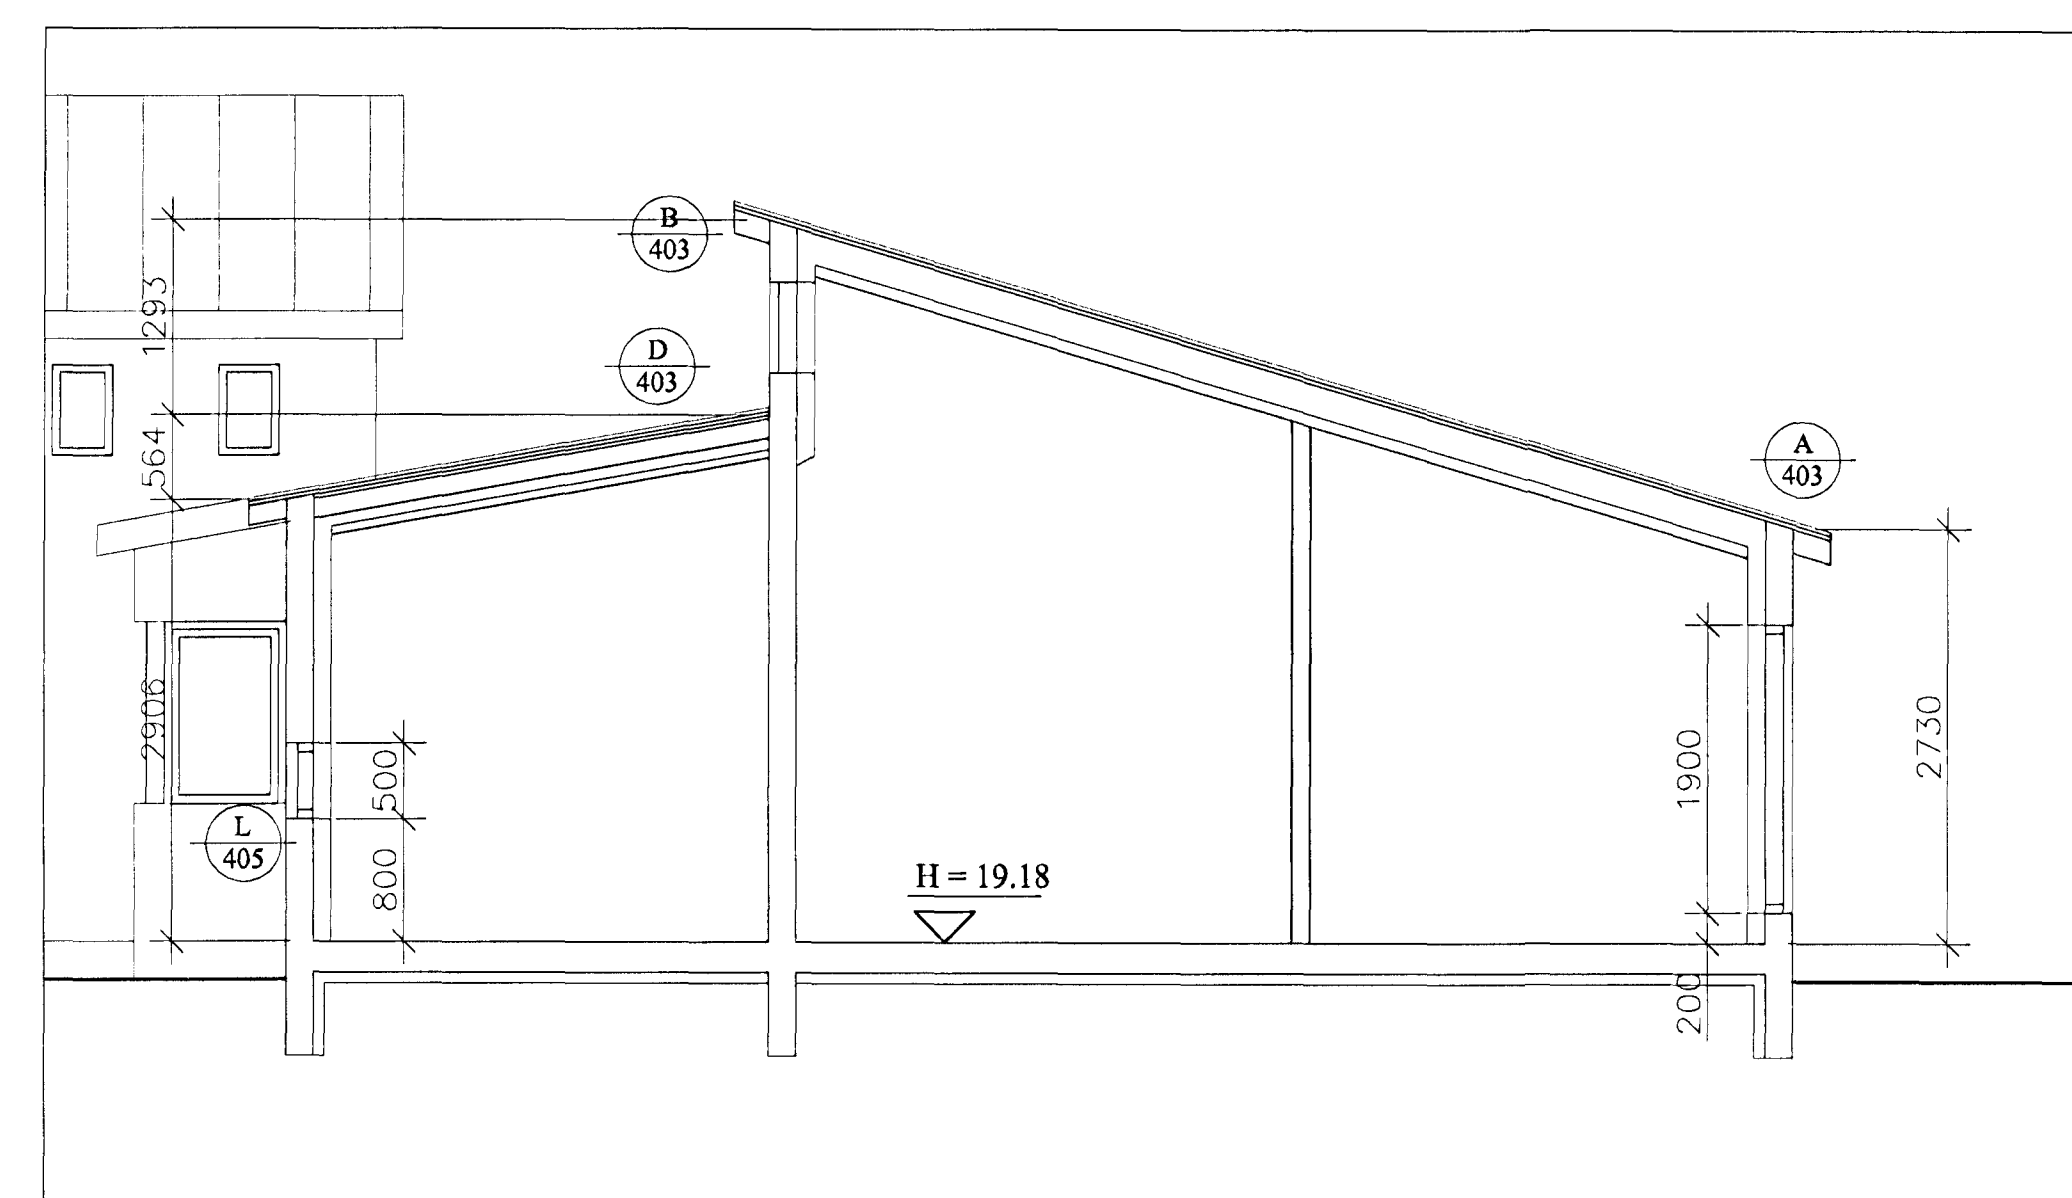

Snið h-h

Vísao er til byggingar- og brunavarnarlýsingar á afstöðu- mynd A-101 og til brunavarnaruppráttar A-105.

Bygginguviðræði Hafnarfjarðar
Afgreitt þann
07 MARS 2000
Sigurbjartur Halldórsson

borealis
ARCHITECTS

strandgötu 28-28, 220 hafnarfjarður
sími 555 2850, fax 555 2858
borealis@centrum.is

verkefni	Leikskólinn Norðurberg	verksími	99-201
heiti tekiþingar		flómar	A-205
útlit og sneiðingar		meikun	
daga.	tekið af	yfirlit	
29.02.2000	gg	th	1:50
skráhafi	tr_vork_nberg		