



Snið l-i

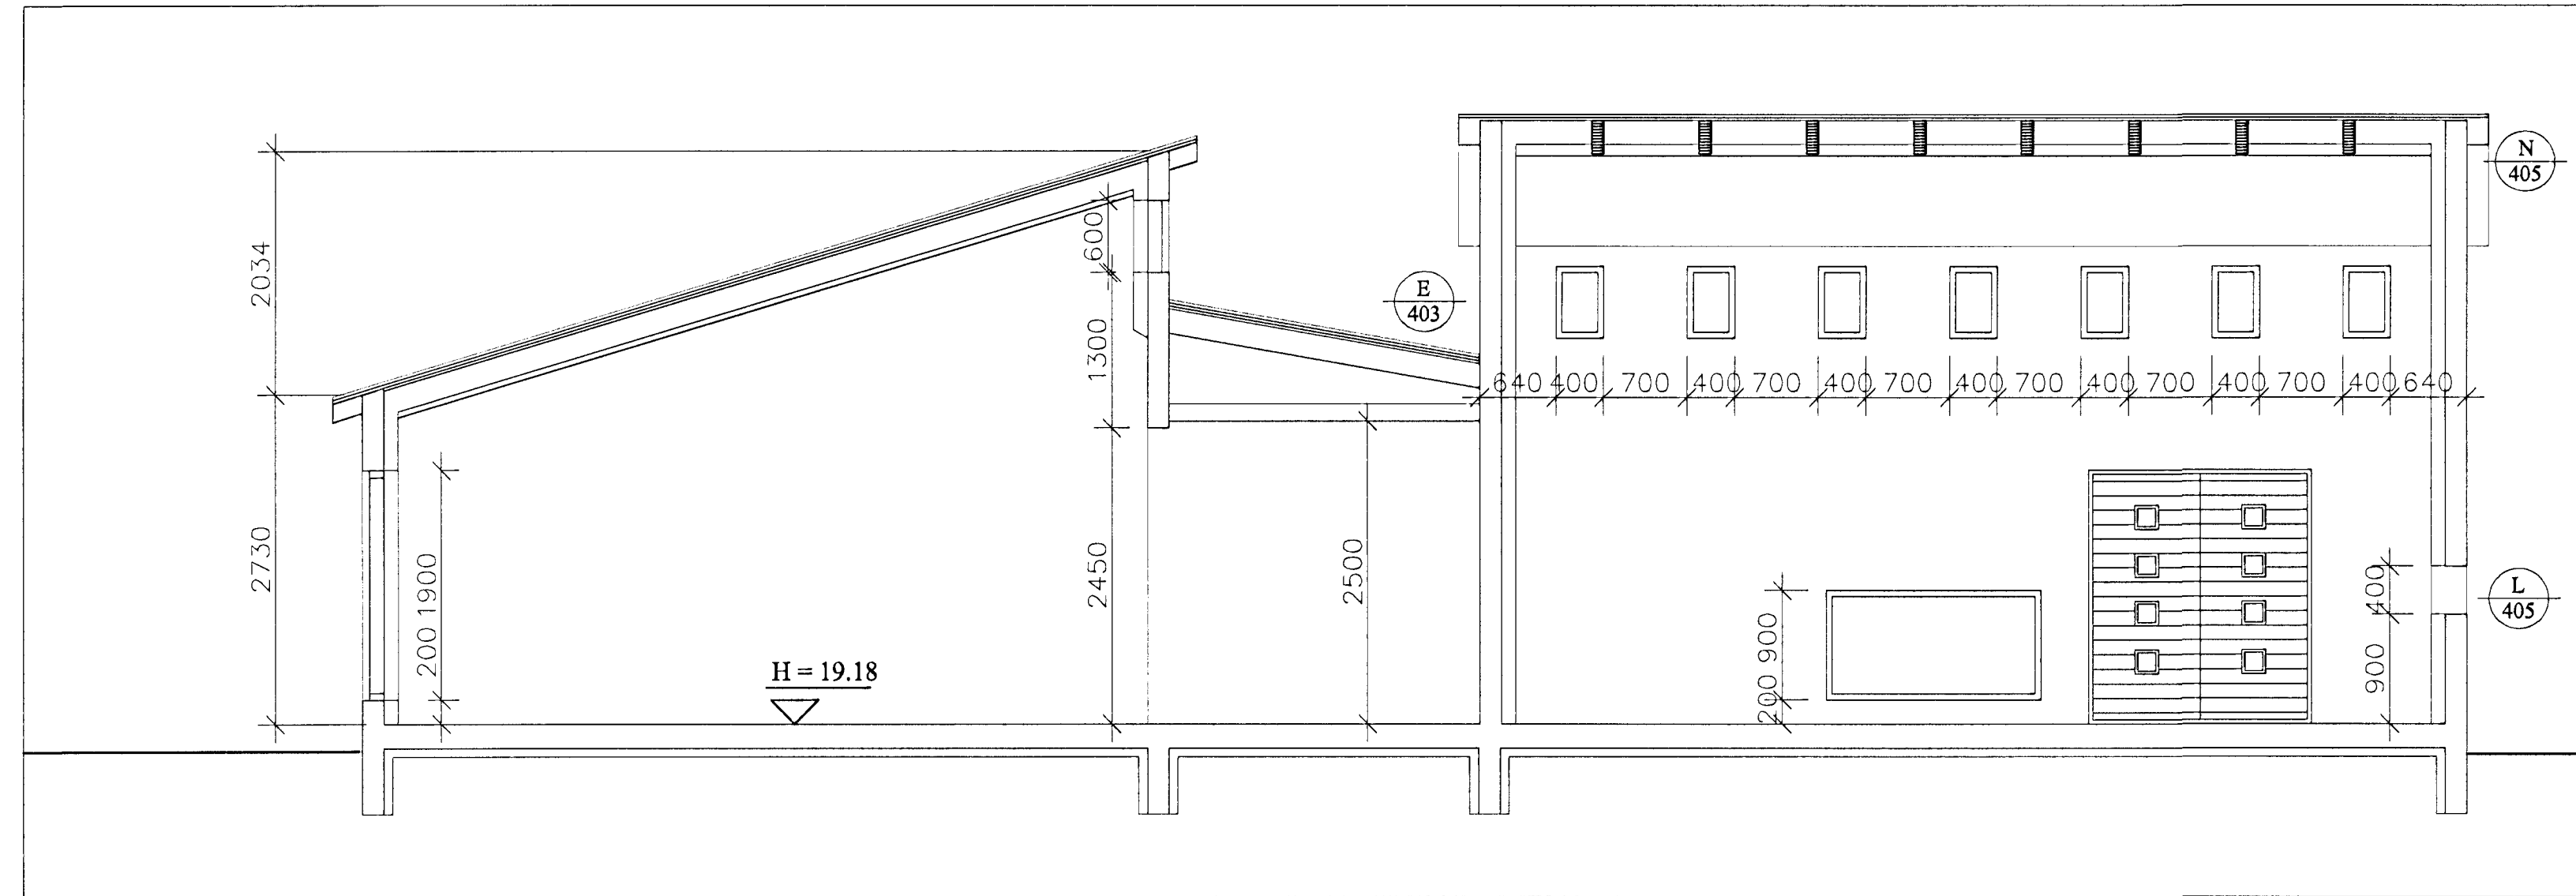


Snið j-j

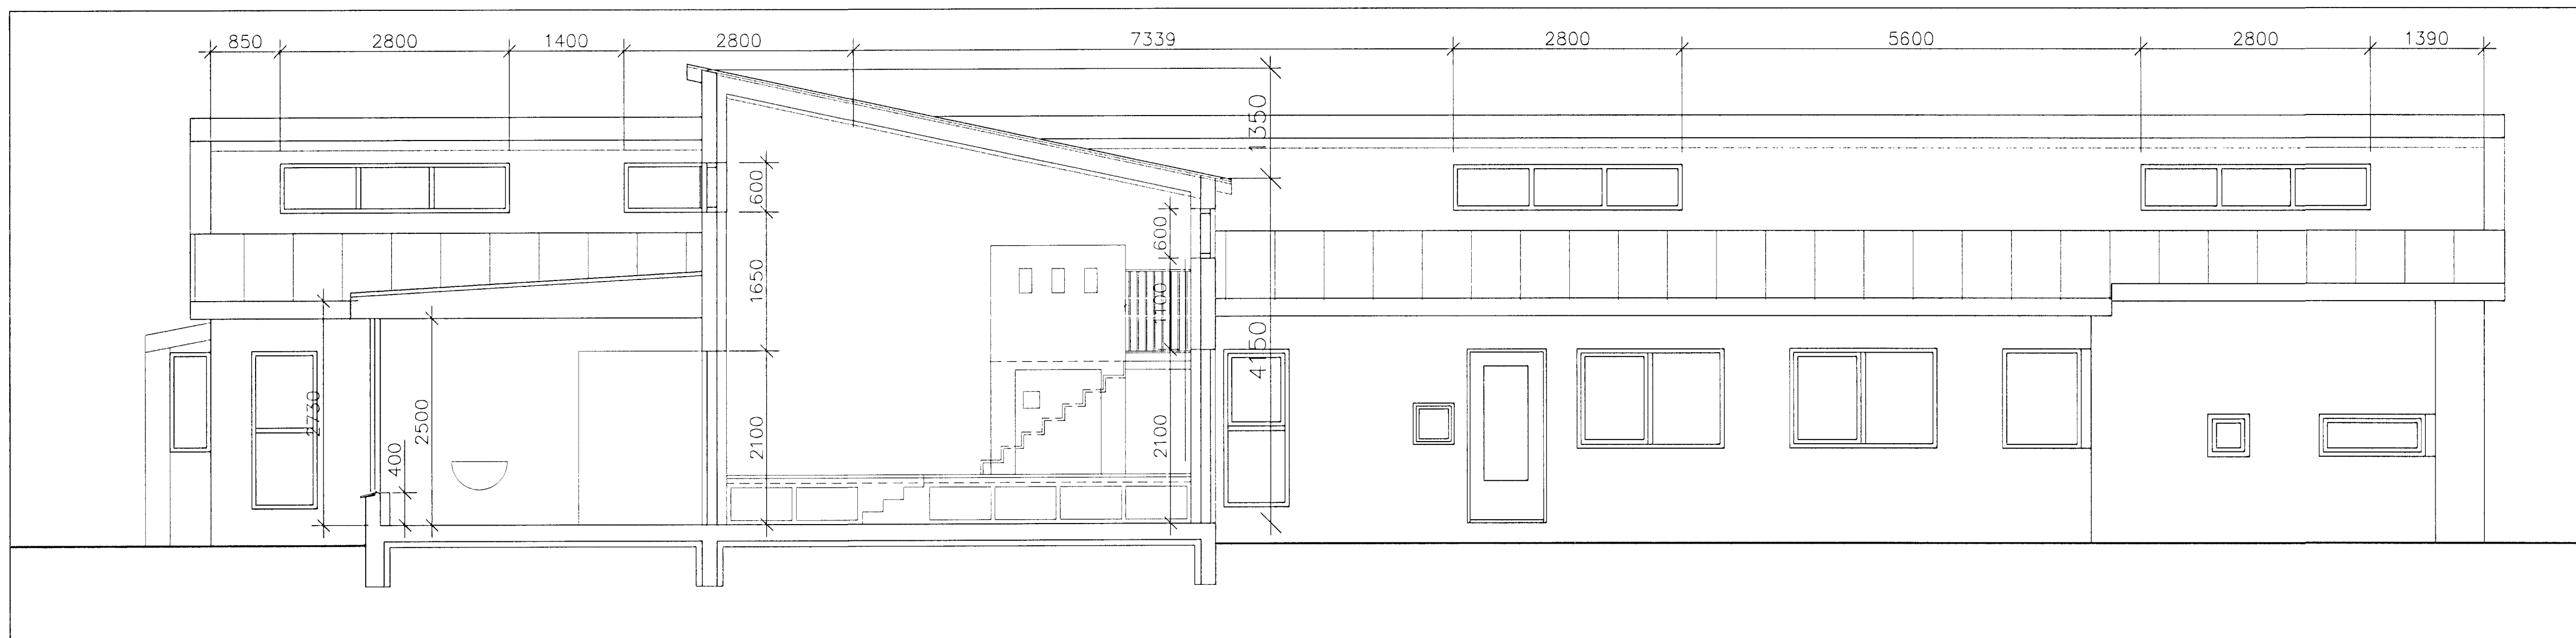


Snið k-k

Visað er til byggingar- og brunavarnarlýsingar á afstöðu- mynd A-101 og til brunavarnaruppráttar A-105.

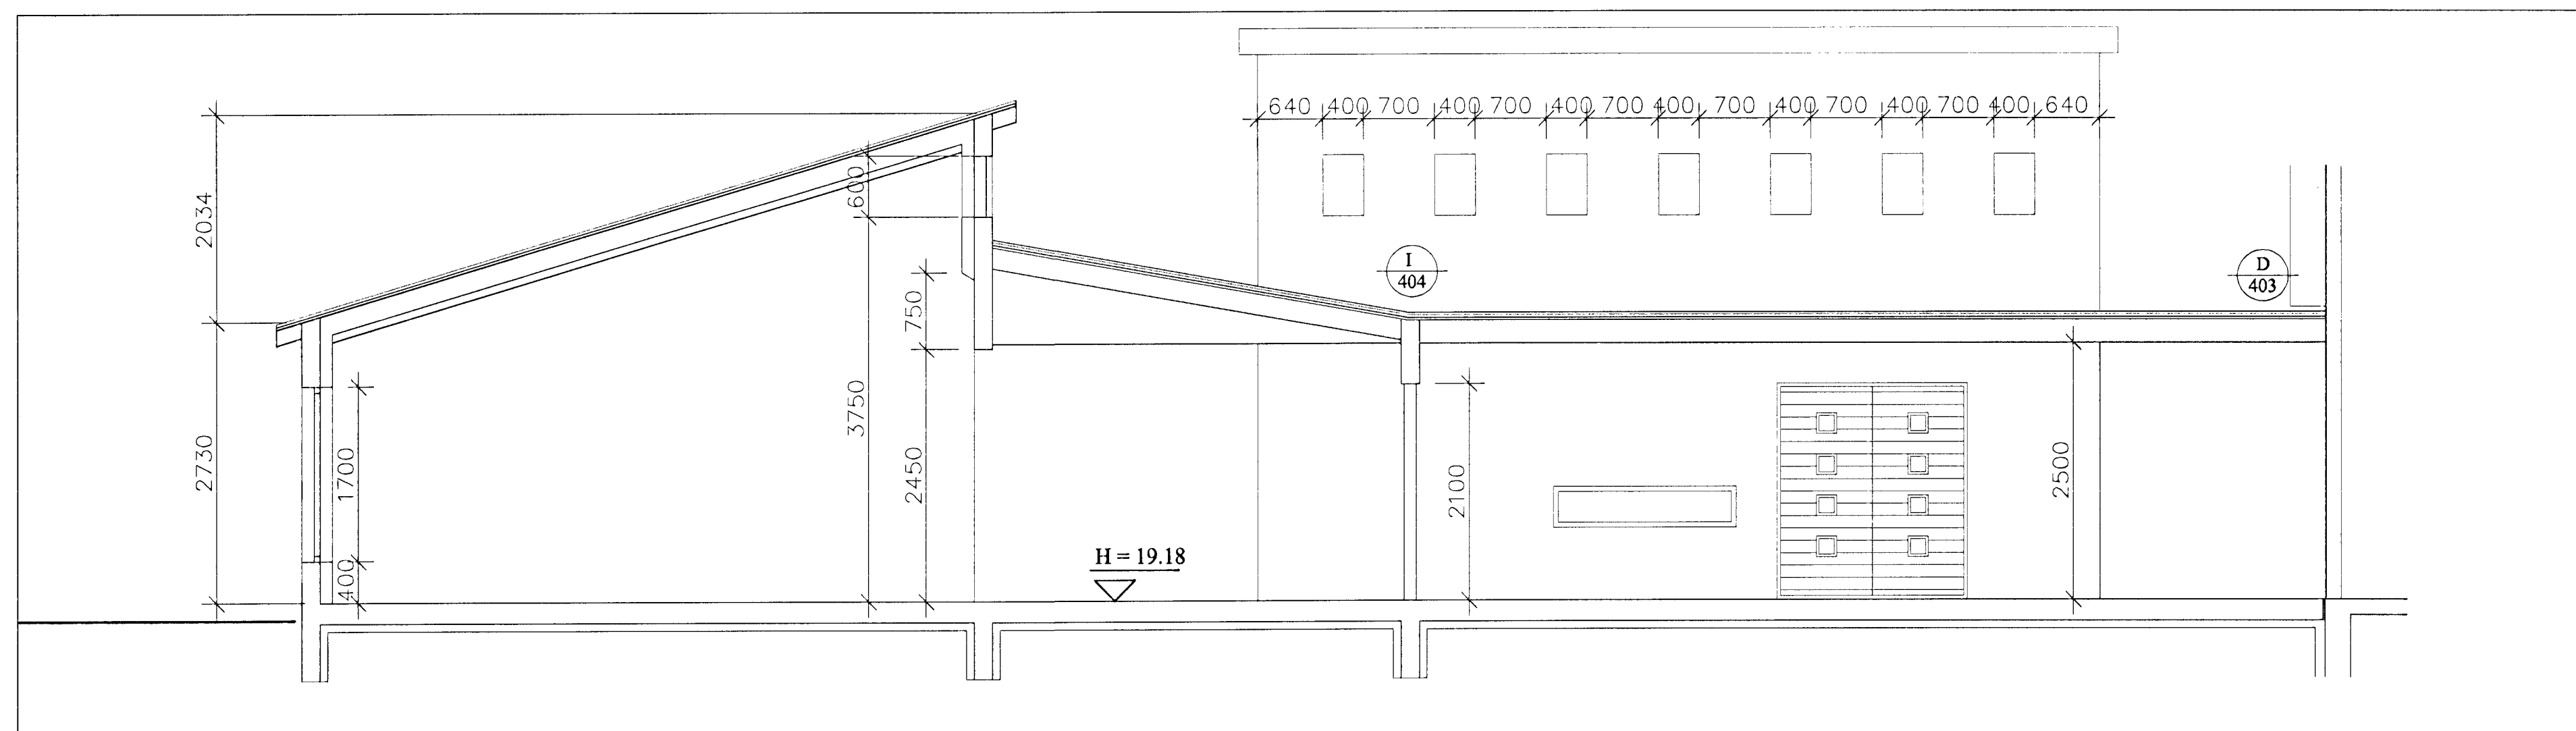

Snið l-i

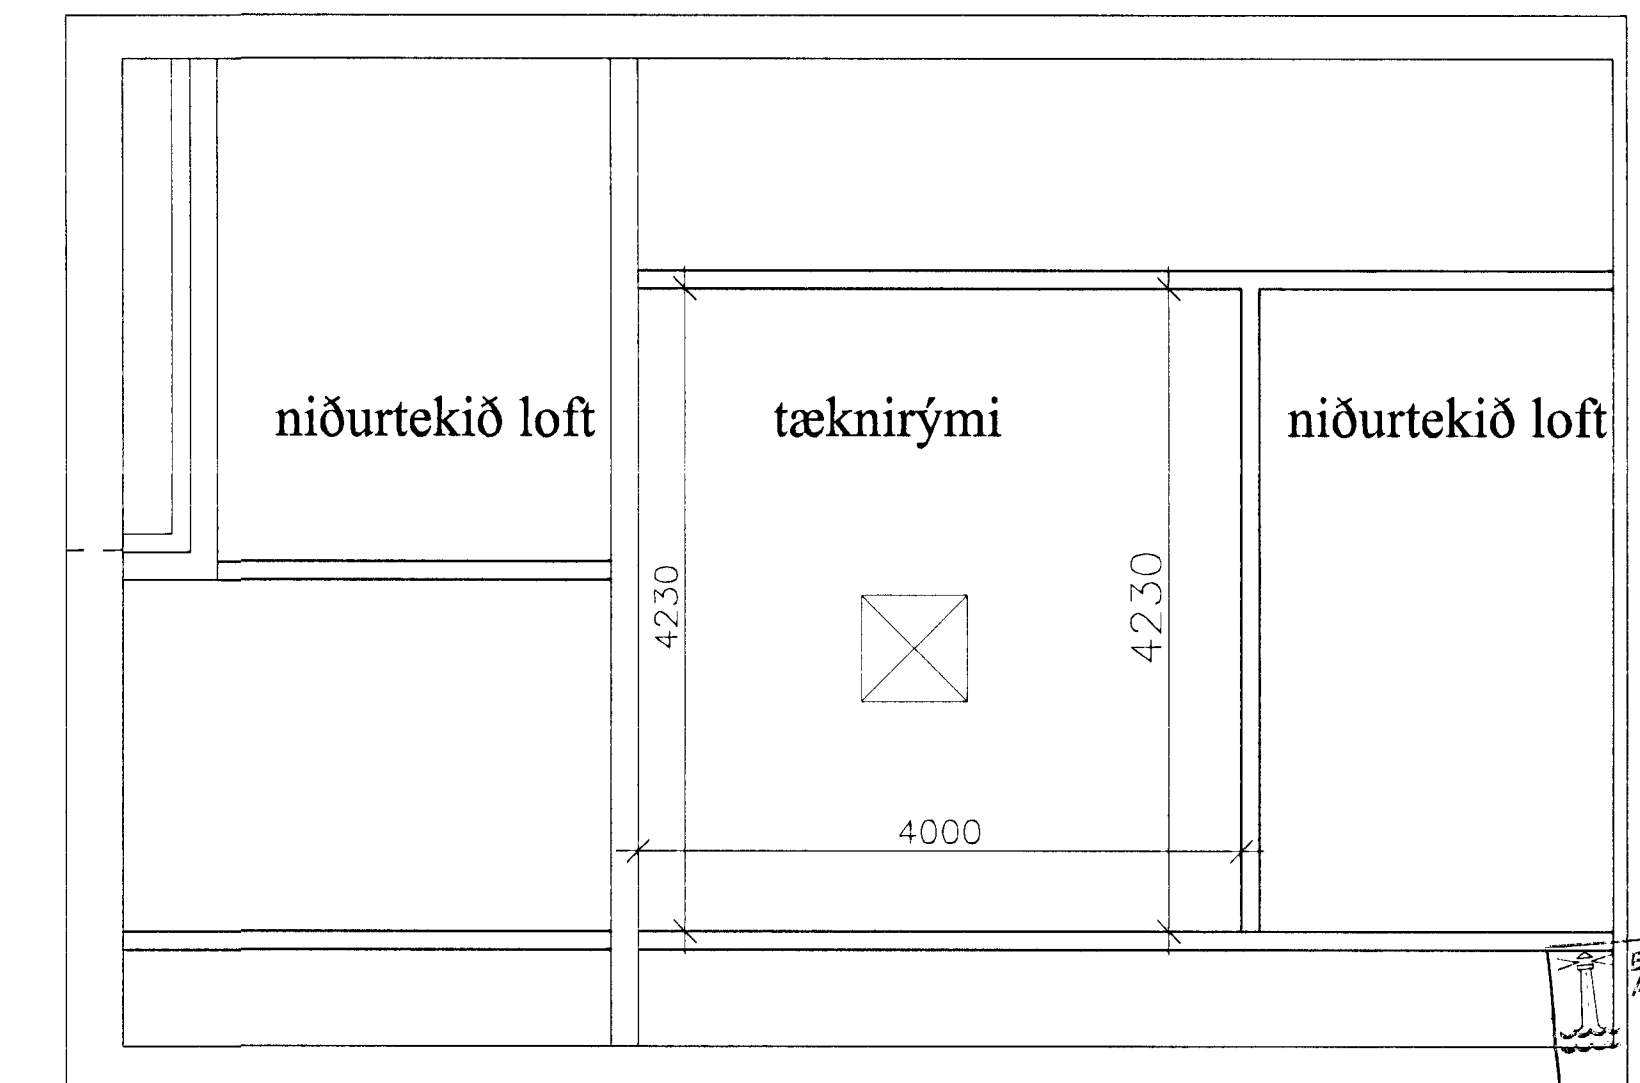

Þakrými

Bygginguávitni Hólmfríðar Alfreitt þann 07 MAJ 2000
Sigurbjartur Halldórsson

borealis
ARCHITECTS

strandgötu 26-28, 220 hafnarfjörður
sími 555 2850, fax 555 2868
borealis@centrum.is

| | | | |
|------------|--------------------------------|-----------|--------|
| verkið | Leikskólinn Norðurberg | verkiúmer | 99-201 |
| neti tekið | sneiðingar, grunnmynd þakrýmis | númer | A-206 |
| dagur | 29.02.2000 | markað | 1:50 |
| skýfing | gg | th | |

skýfing: tm_verk_oberg