




Deili J

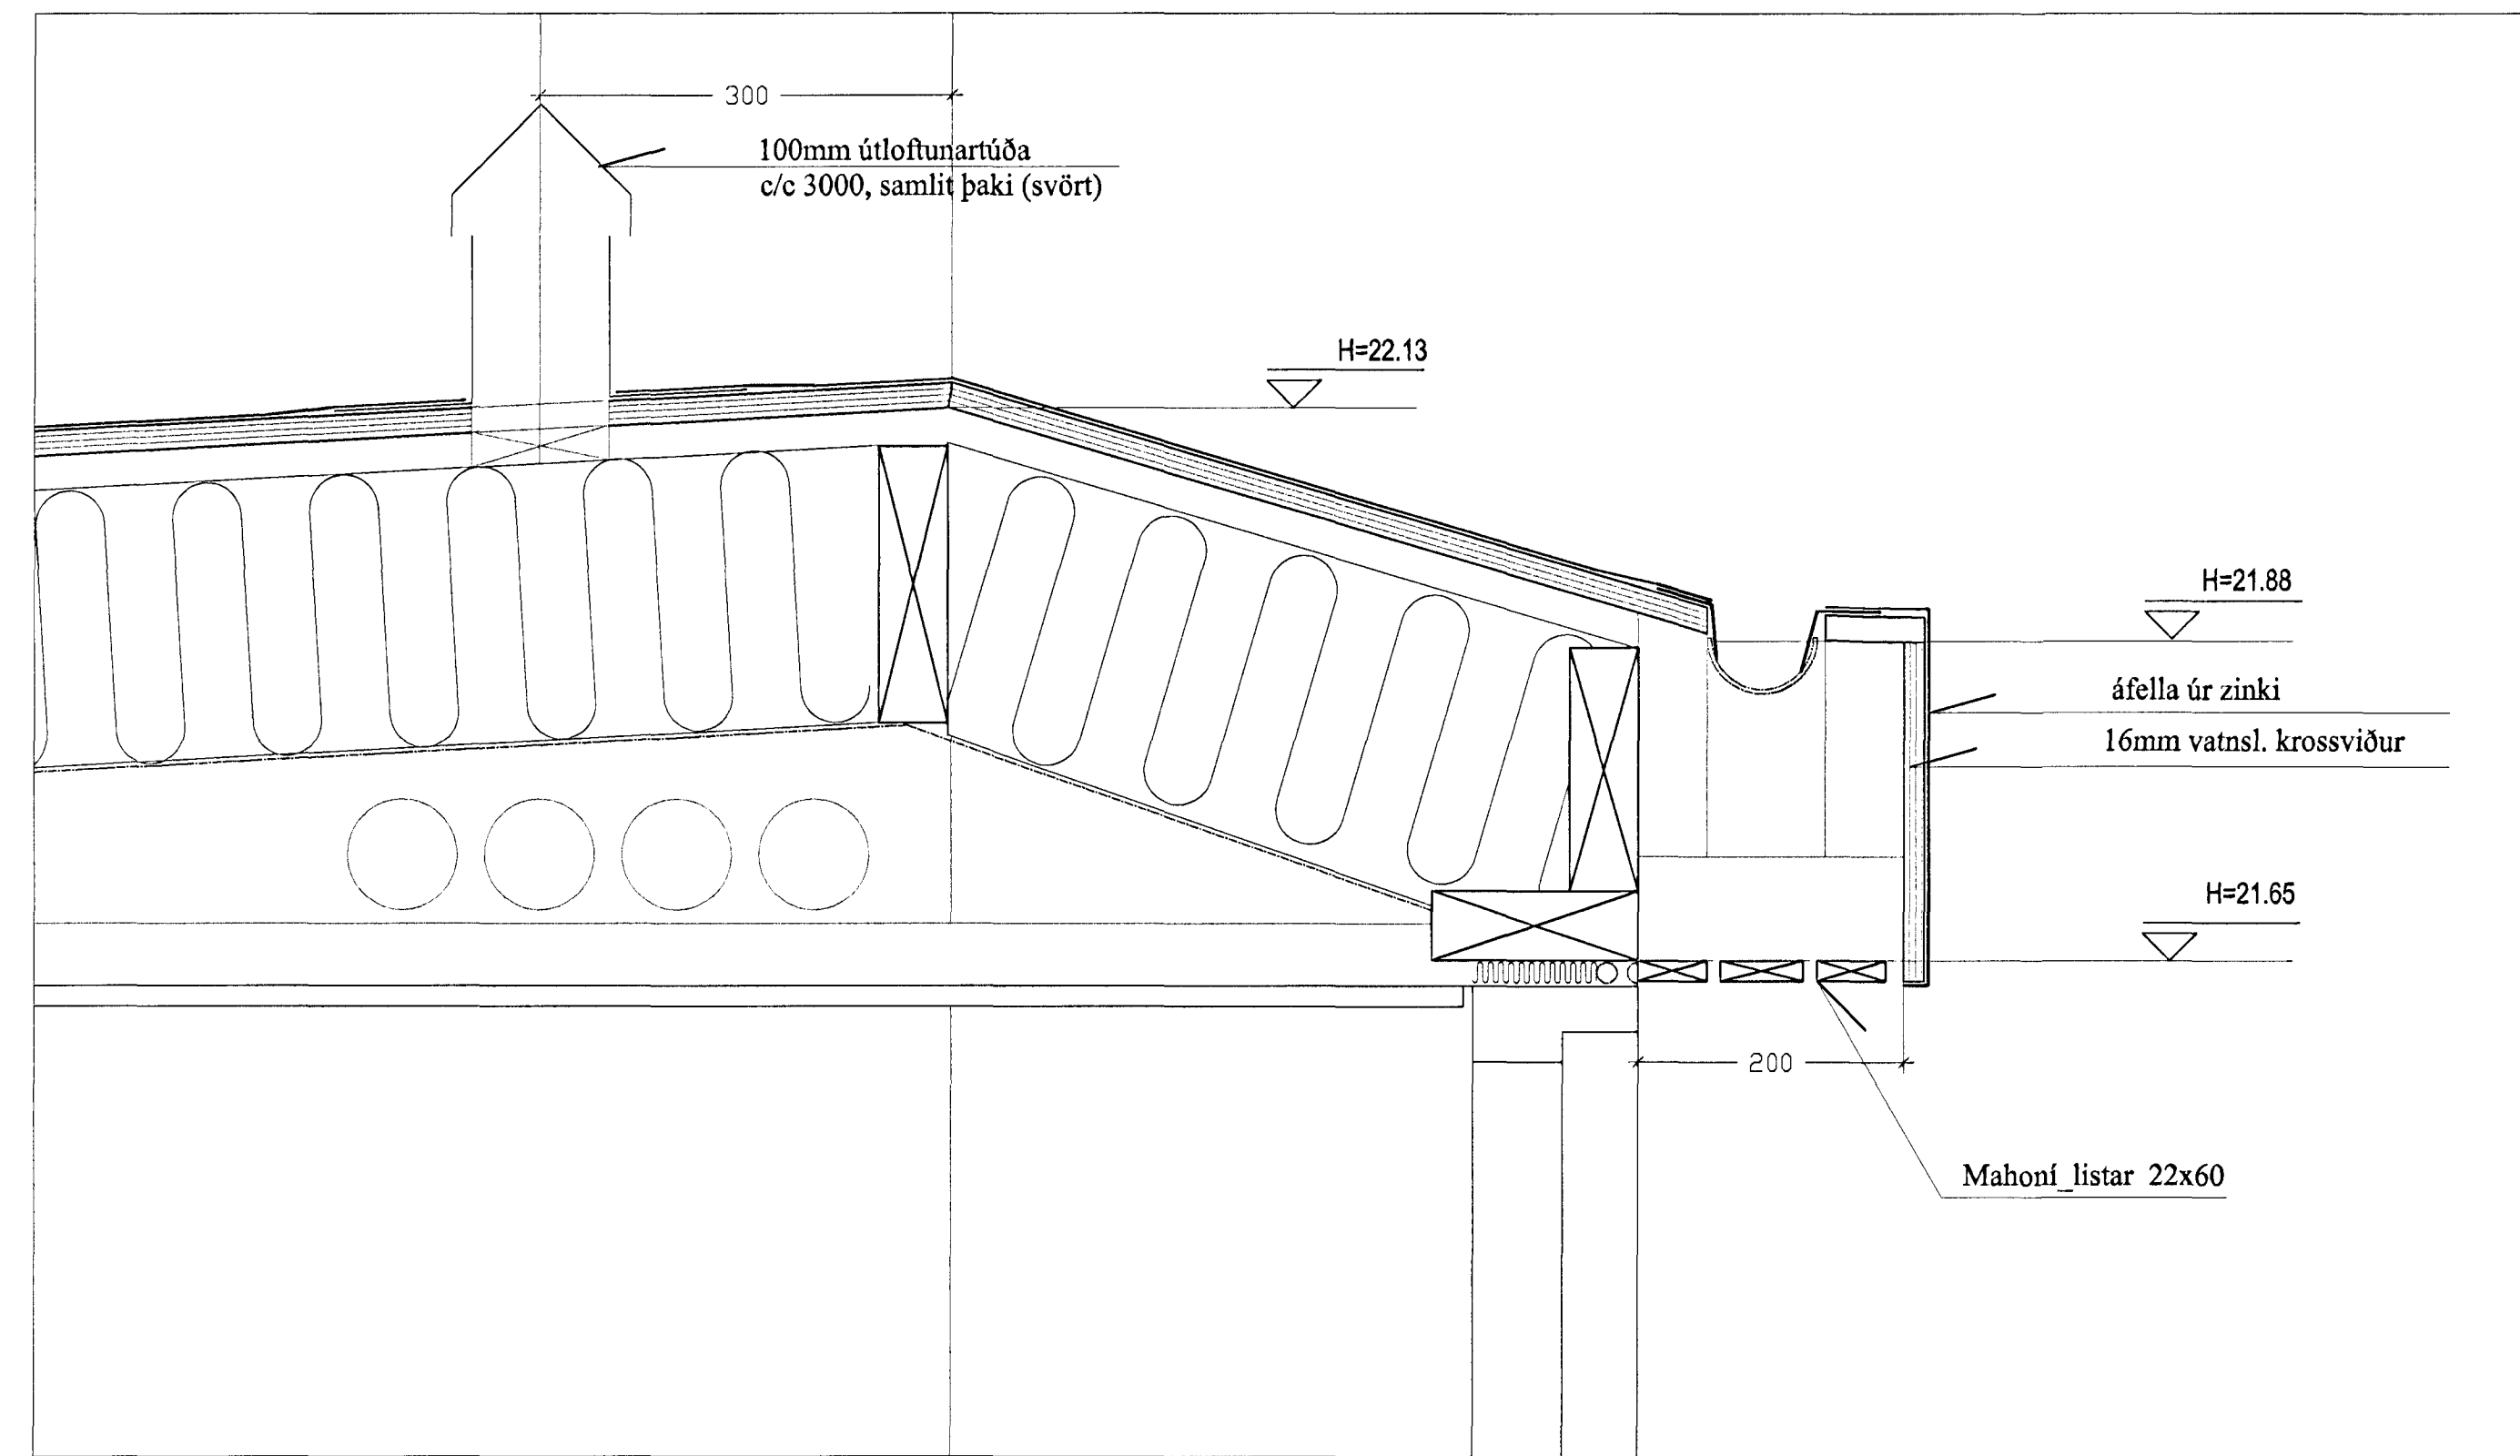


Deili K

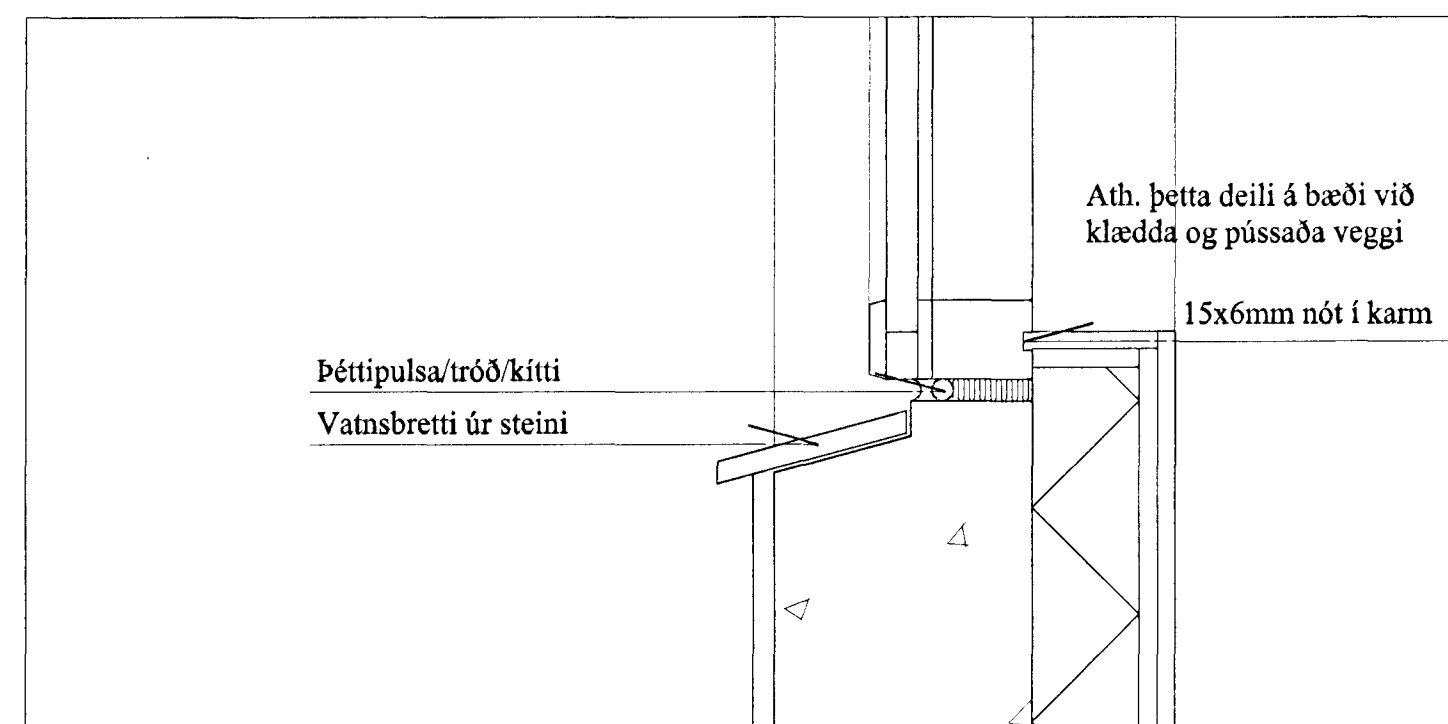

Deili L

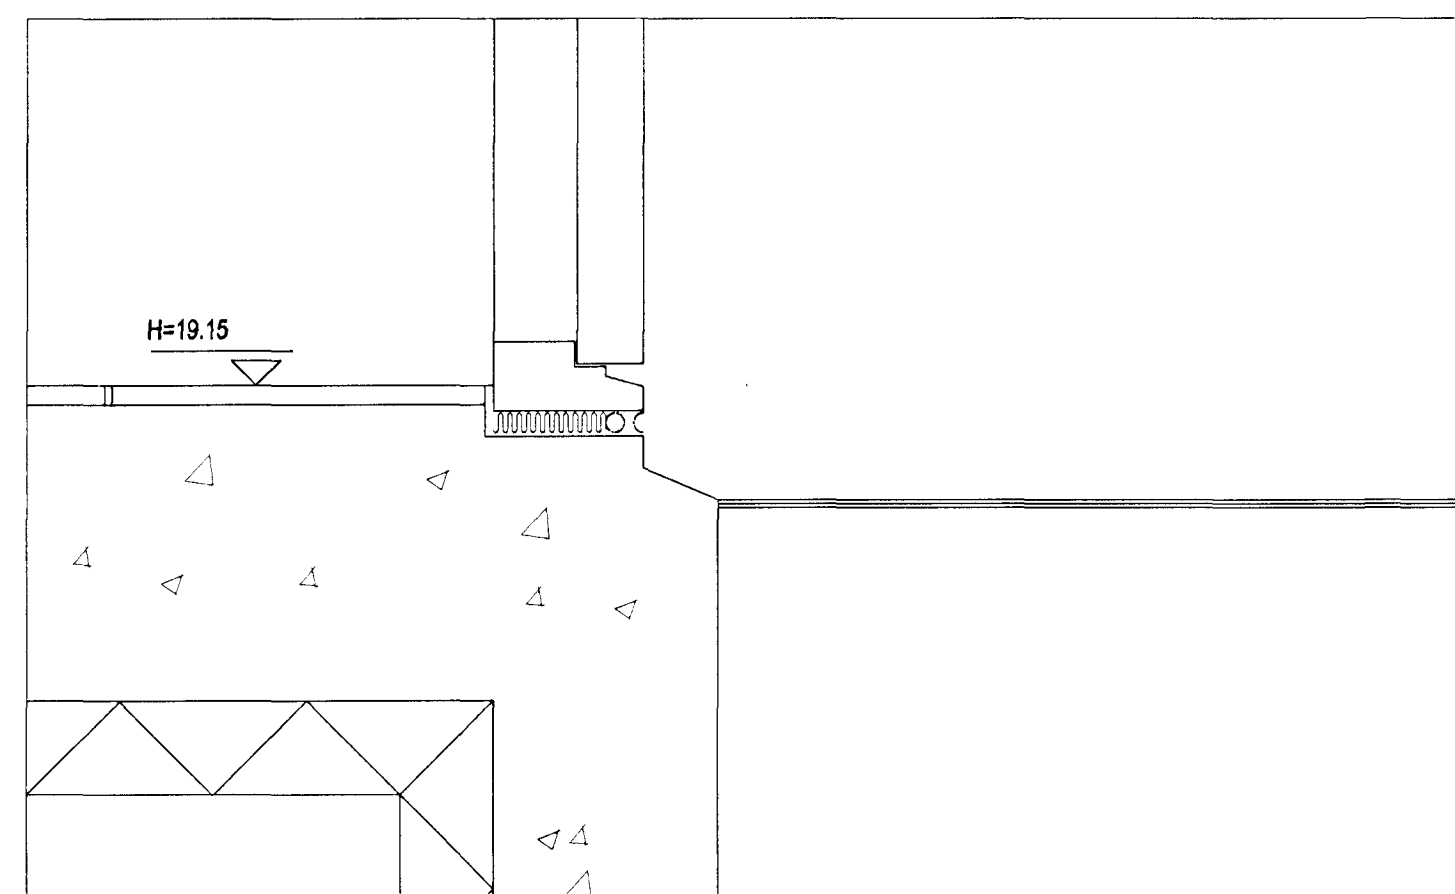

Deili M

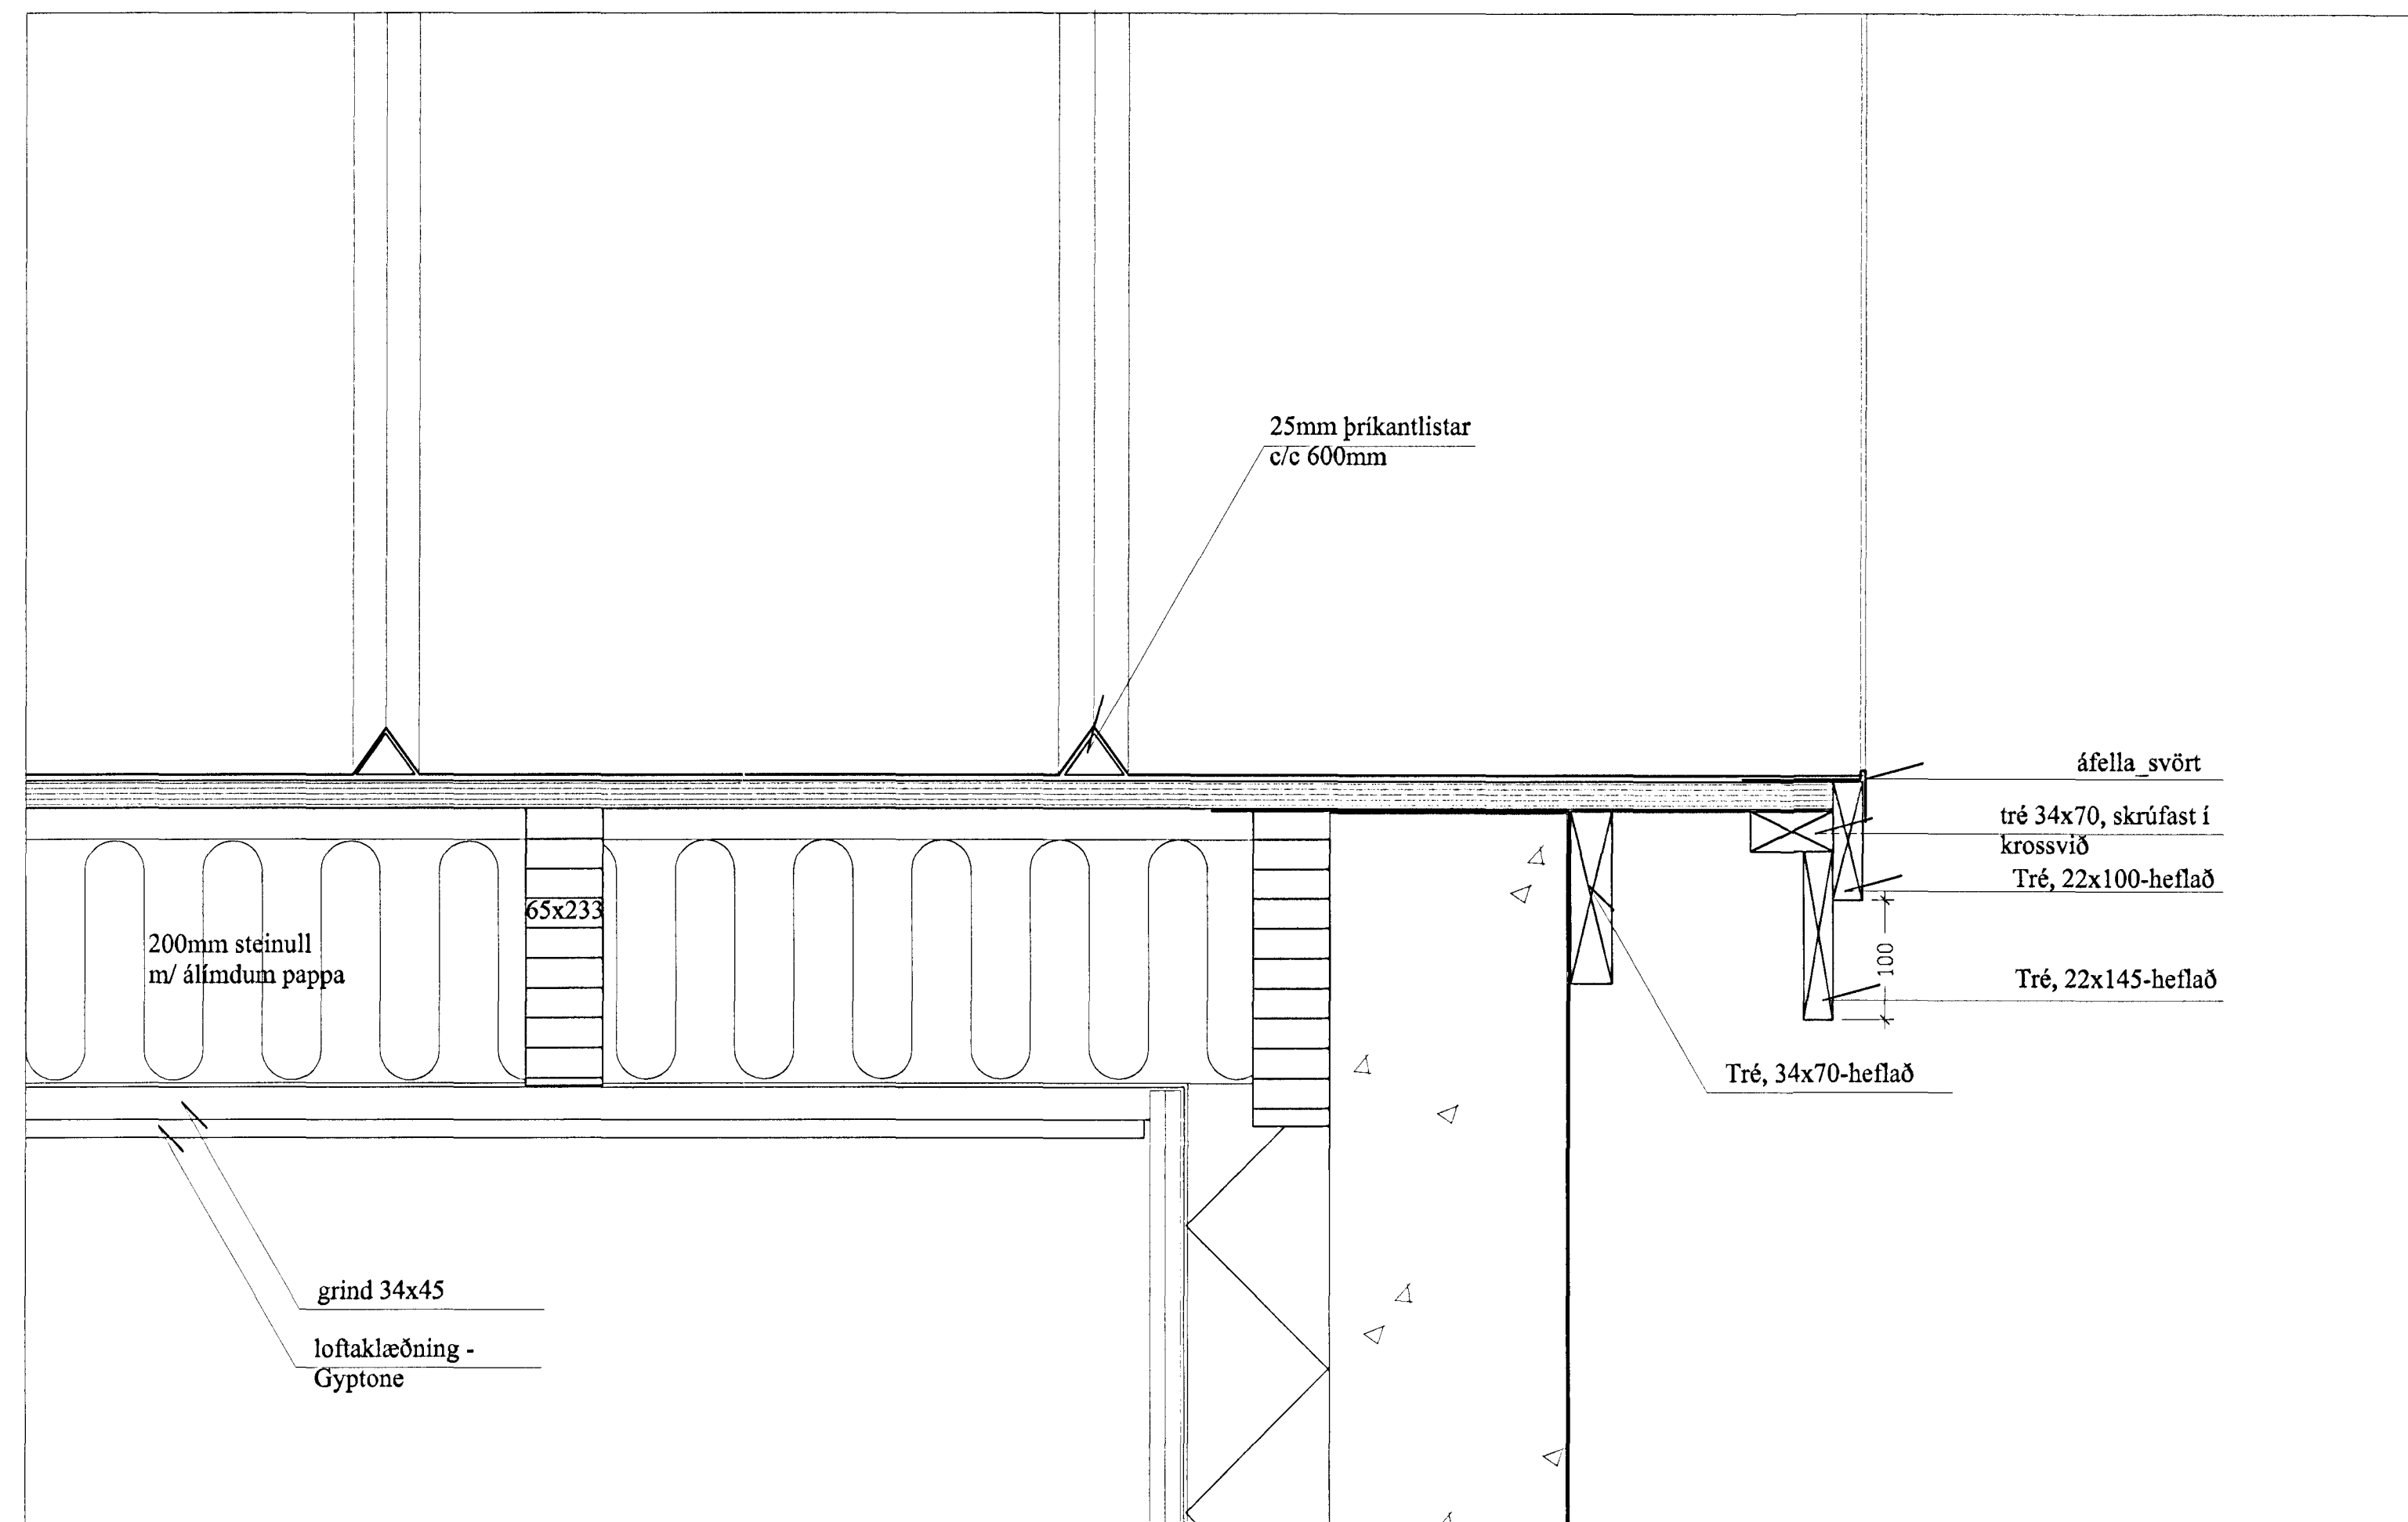

Deili N

Bygginguáritunir Hafnarfjarðar
Algreitt þann

07 MARS 2000

Þórunn Þórunnsson
ströngur 28-28-28 Hafnarfjarður
Sími 555 2850, fax 555 2858
borealis@centrum.is

borealis
ALNITLATA

Leikskólinn Norðurberg 99-201

Heiti teikningar: deili
dags: 29.02.2000
skráð af: áv
yfirlit: th
málavörð: 1:5

A-405