


Klökk neðan við uppgefinn botnkötta

Greiðslumörk (graftrarmörk) uppúrtektar fyrir húsi

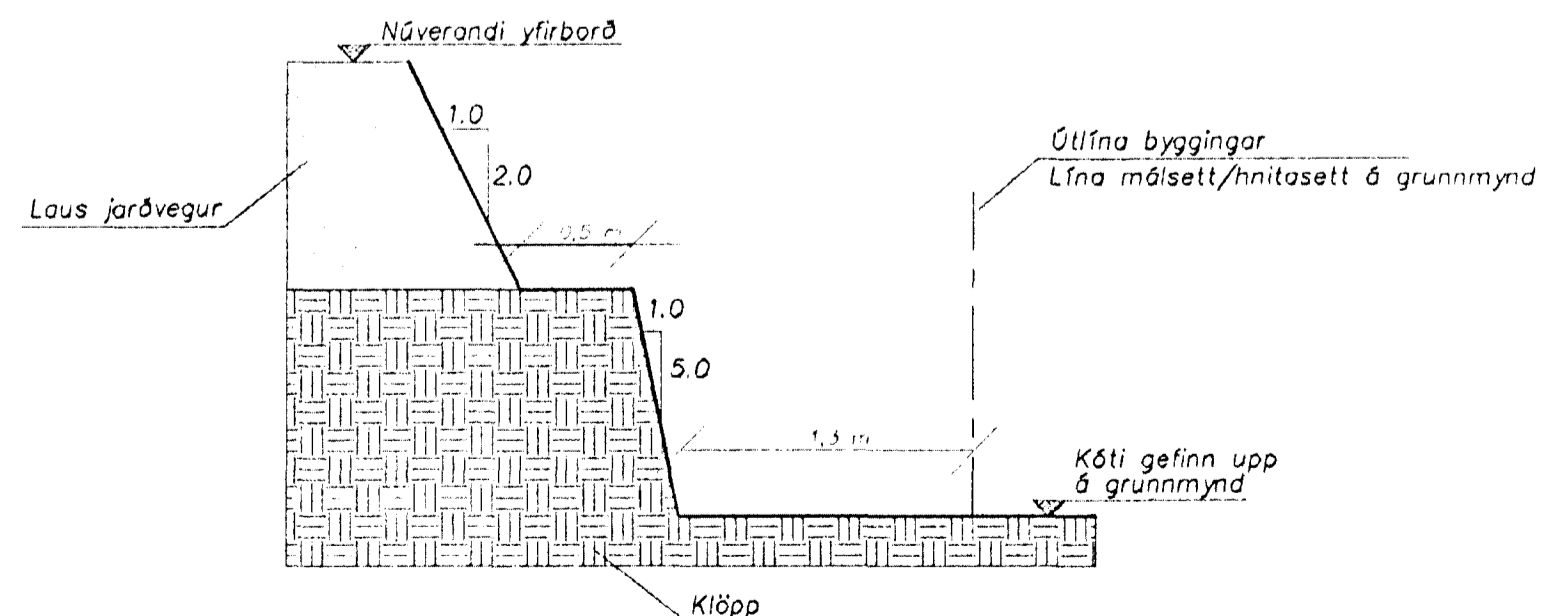

Klökk ofan við uppgefinn botnkötta



**Skýringar**

Hæðarlínur af óhreyfðu yfirborði eru fengnar af loftmyndakorti

Öll mál eru metrar [m].

Graftrarmörk sjá teikn.002

- Byggingargirðing
  - Verndargirðing
  - ytri brún á sökkli
  - málsett/hnitasett á grunni
- Hnitaskrá kemur frá á endanlegum verkefningum

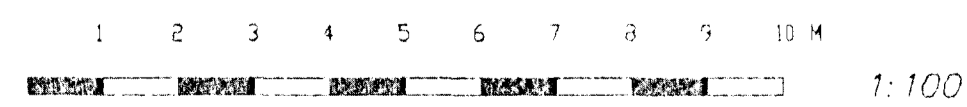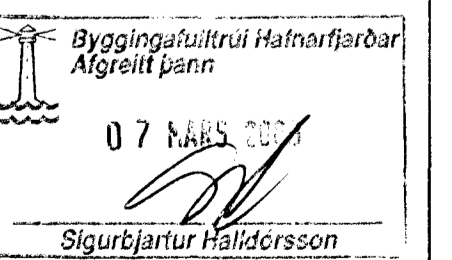

daga	breyting	nafn
23.02.00	Byggingum & lög breytt	SG
		SG
		UV
		Jan 2000
		Jan 2000
		Hafnarfirði

<b>Strengingur ehf.</b> Verkfræðipjónusta Reykjavíkvegur 18-22, Hafnarfirði Sími 565 5648, Fax 565 5641			<b>Leikskólinn Norðurberg</b> Norðurvangi 13, Hafnarfirði
23.02.00 Byggingum & lög breytt SG SG Jan 2000 Jan 2000			<b>Graftrarplan</b>
dagsetning:	teikn. nr:	matkvæði:	A1
jan.2000	002	1:100	