


**A** Ásýnd veggjar  
104 Mælikvarði 1:50

Fest við vegg með bitaskó 100x140B  
og fest með 2stk.12mm Múrboita L=100  
og 2x6stk.söum BMF 40/60  
setja þarf millilegg svo límré skorðist í skó

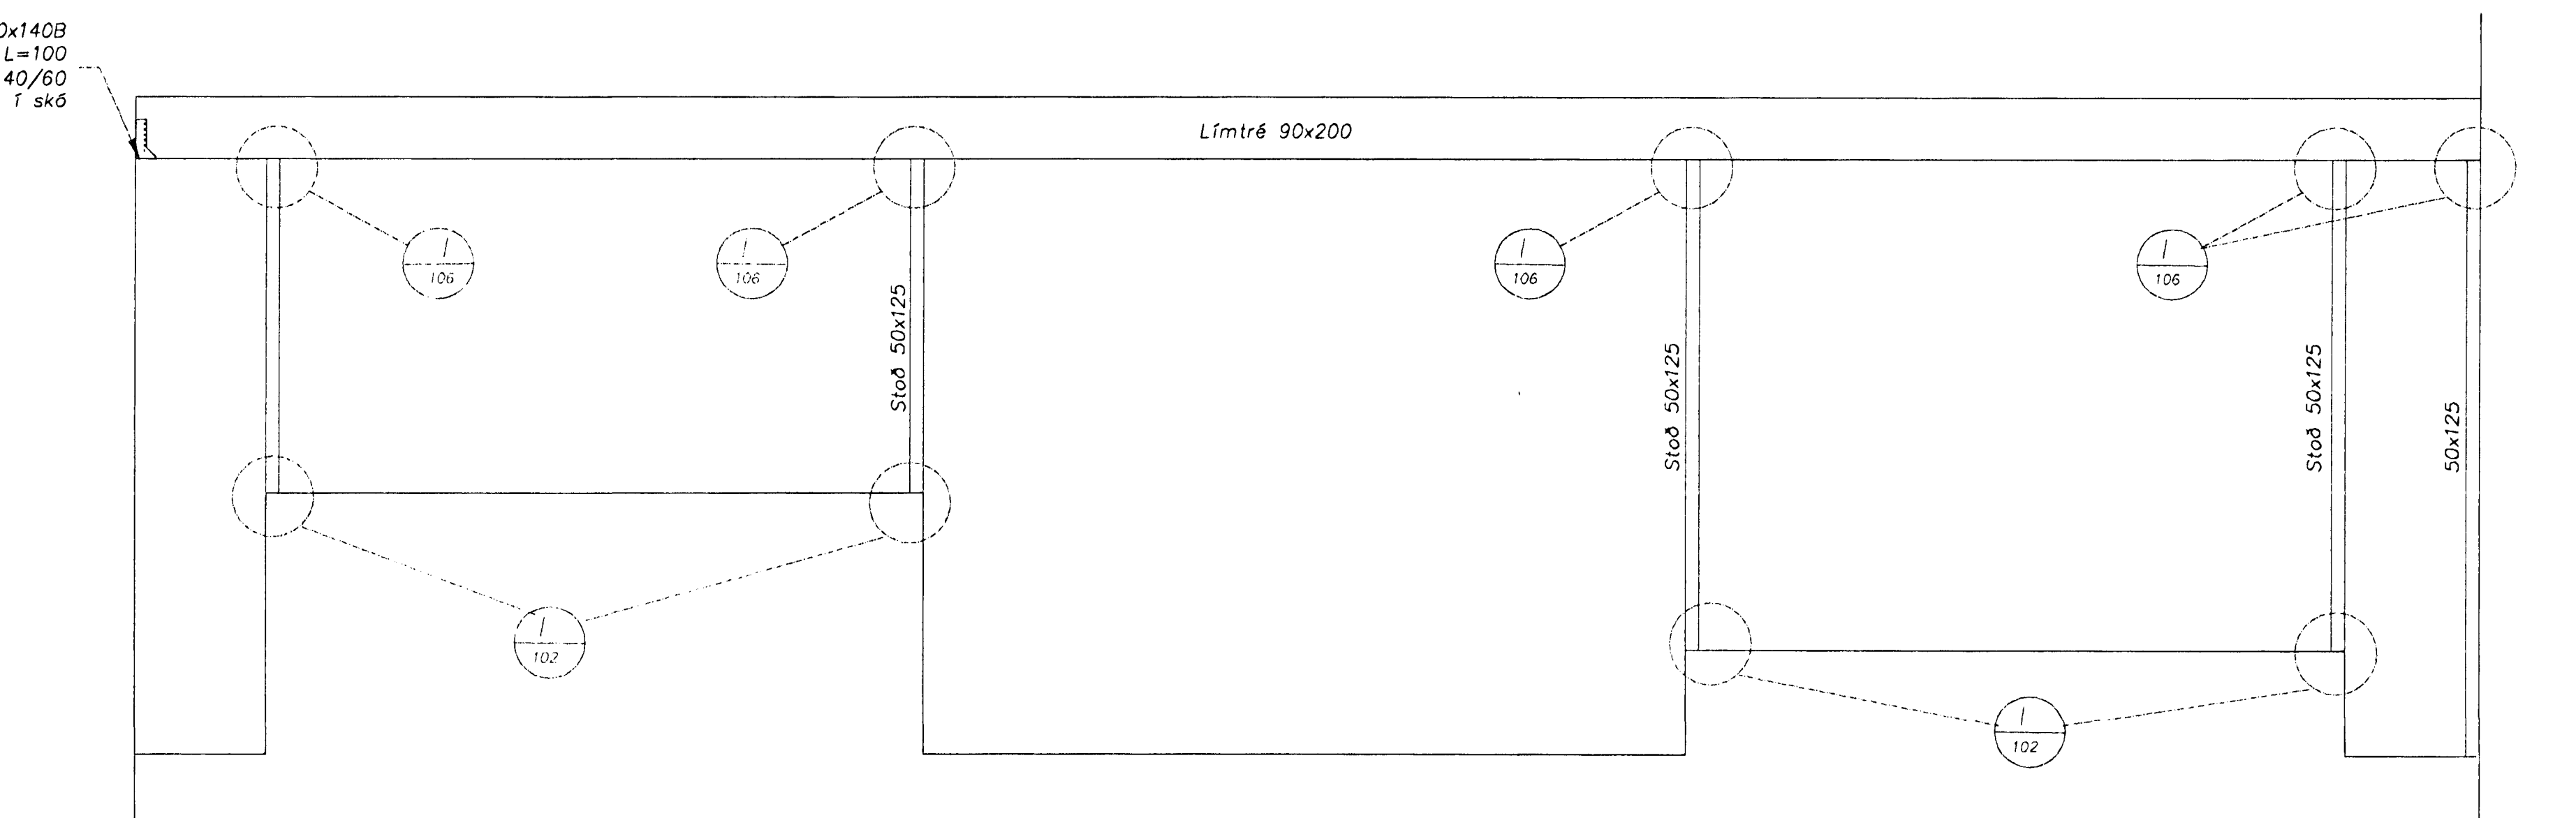

**B** Ásýnd veggjar  
104 Mælikvarði 1:20

Bygginguáritunir Hafnarfirðar  
Migreitt þennir  
07 MAR 2000  
Sigurbjartur Háldórsson

<b>Strendingur ehf.</b> Verkfræðibúkusíða Reykjavík vegur 18 - 220 Hafnarfirði Sími 565 5649 Fax 565 5647		<b>Leikskólinn Norðurberg</b> Norðurvangi 13, Hafnarfirði	
dags: 23.02.00 breyting: Stærð og hæð á plötu undir lofti.som SG		nafn: SG hannað: SG jan.2000 tekið: JW jan.2000	
dagsetning: jan.2000		teikn. nr: 103 mælikvarði: 1:20, 1:50	