



Grunnmynd vagnageymslu  
Málkvörði 1:50


Grunnmynd viðbyggingar  
Málkvörði 1:50

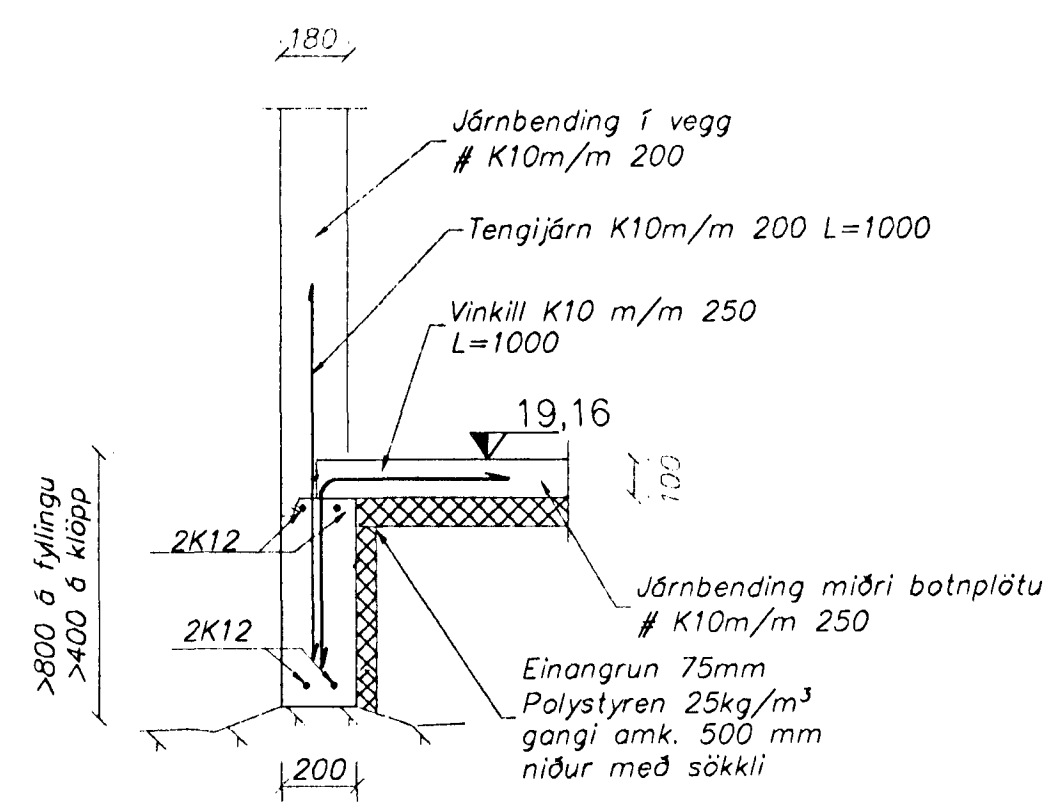


A Snið í útveg  
Málkvörði 1:20

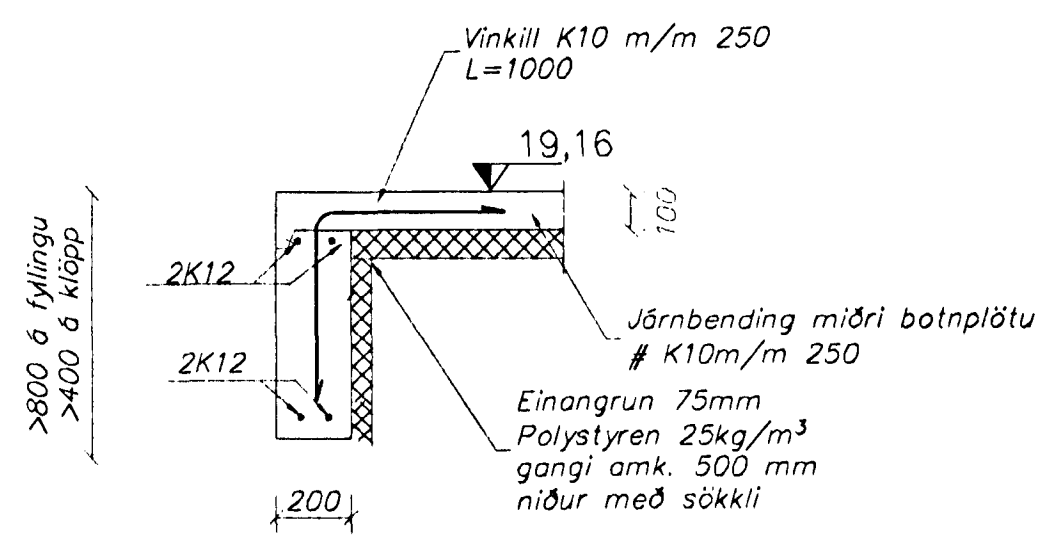


B Snið í útveg við hurðarop  
Málkvörði 1:20

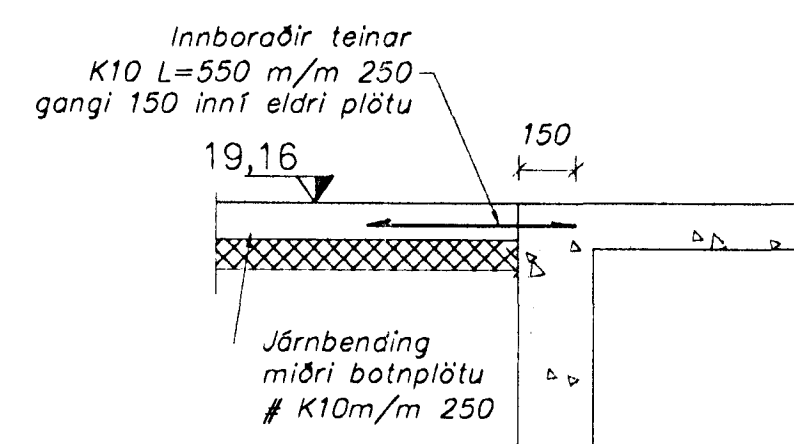


C Tenging við eldra hús  
Málkvörði 1:20

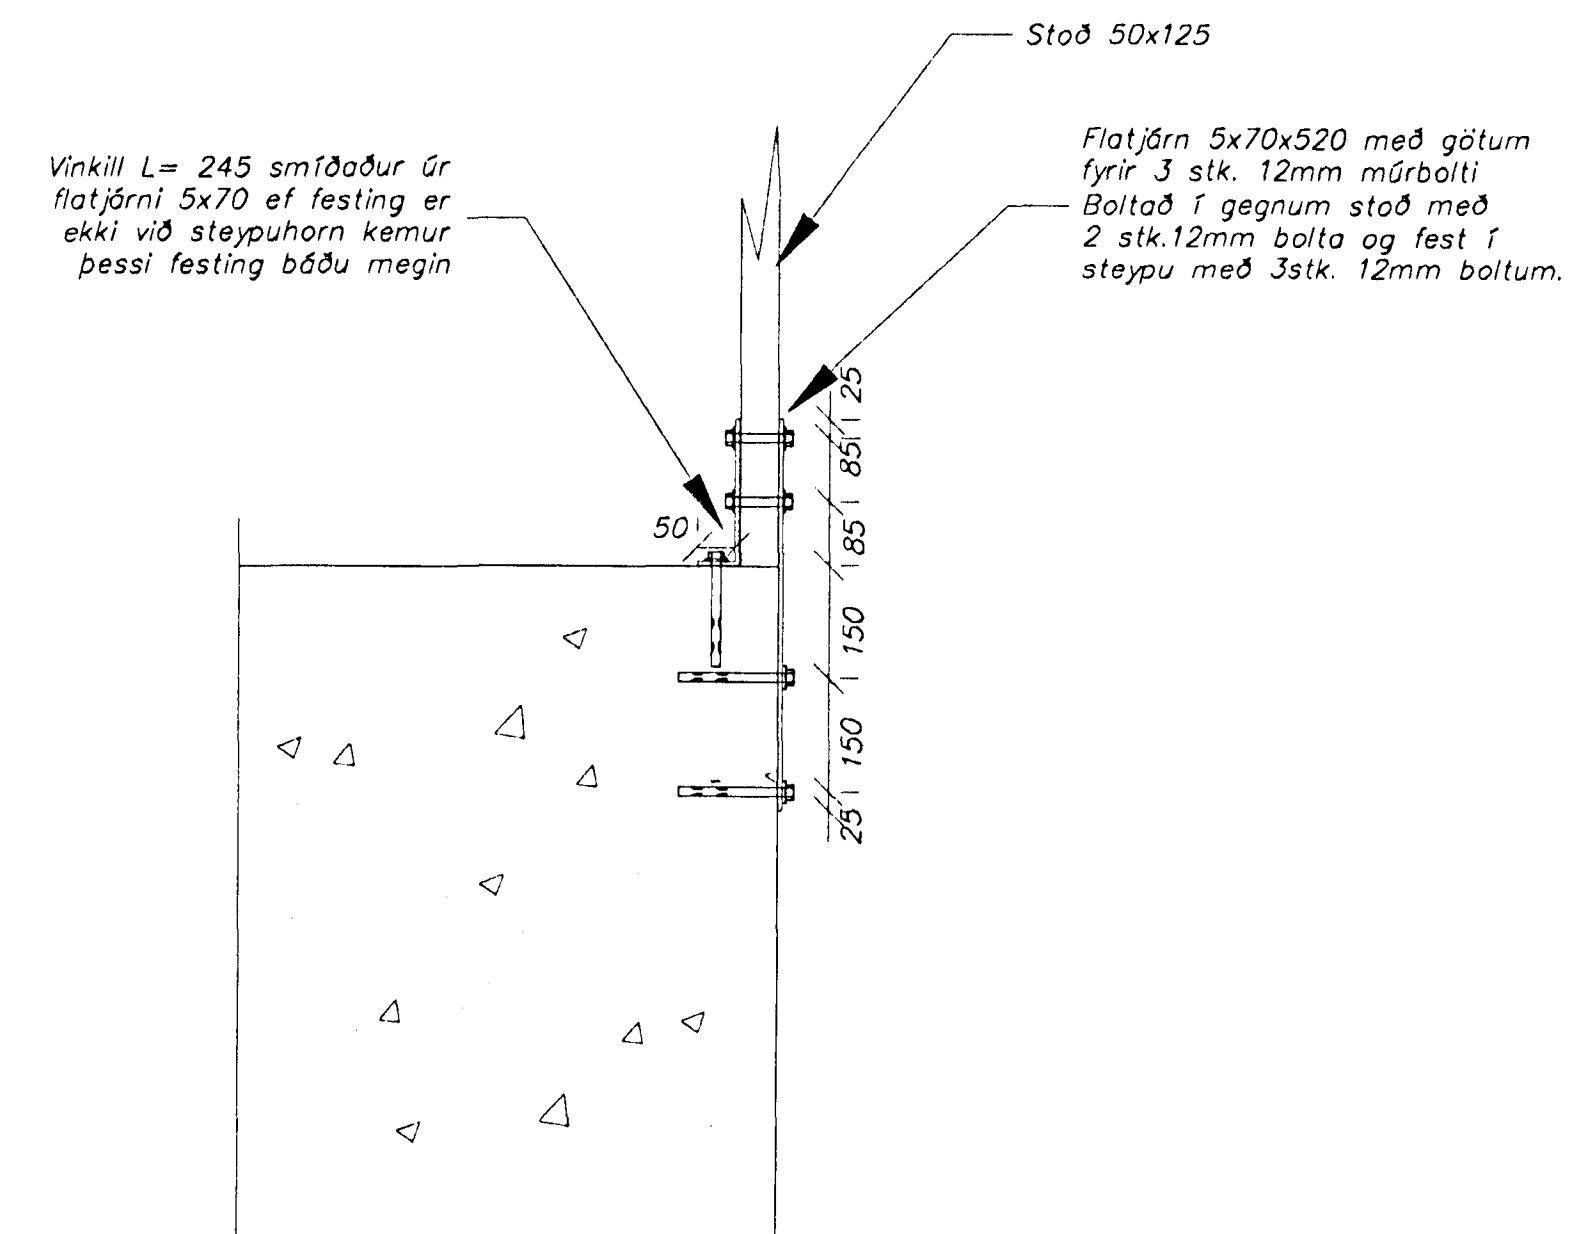

F Festing stoðar við steypu  
Málkvörði 1:10

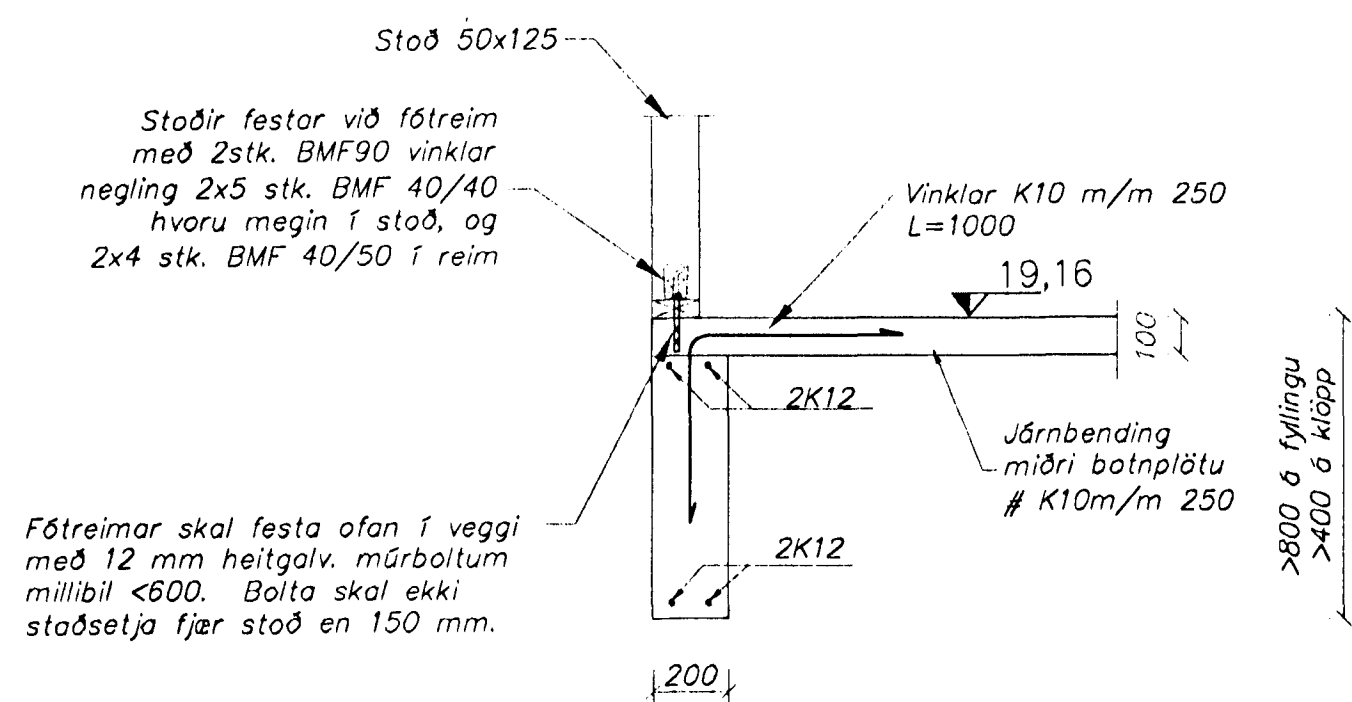

D Snið í vagnageymslu  
Málkvörði 1:20

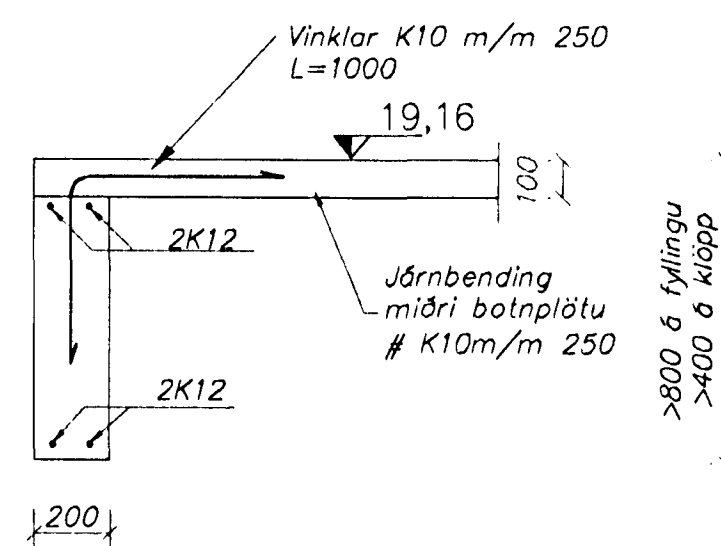

E Snið í dyraop vagnageymslu  
Málkvörði 1:20

Byggingaútrúð Hagkerfið  
Algrætt þenn  
07 MARS 2000  
Sigurbjartur Halldórsson

daga	breyting	nafn	átt
23.02.00	Vagnageymsla breytt	SG	jan. 2000
		JW	jan. 2000

Strendingur ehf.  
Varkfræðingafélagið  
Reykjavíkvegur 68 - 220 Reykjavík  
Sími 565 5449, Fax 565 5441  
hannab: SG jan. 2000  
teiknab: JW jan. 2000  
Hafnarfirði

Leikskólinn Norðurberg  
Norðurvangi 13, Hafnarfirði  
Viðbygging og vagnageymsla  
Sökkjar

dagsetning: jan. 2000  
teikn. nr: 110  
málkvörði: 1:50, 1:20, 1:10  
A1