




skurður a-a 1:100

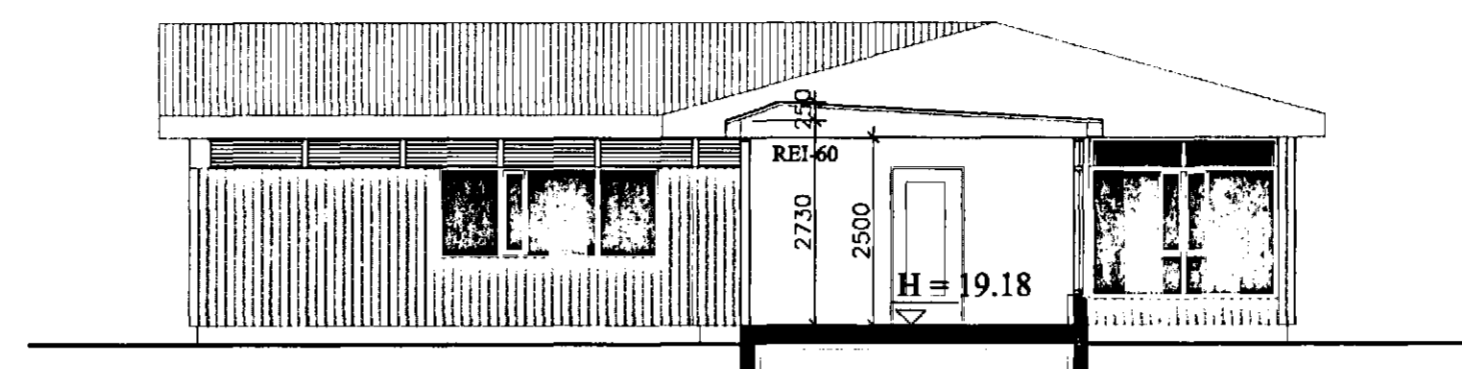

skurður b-b 1:100

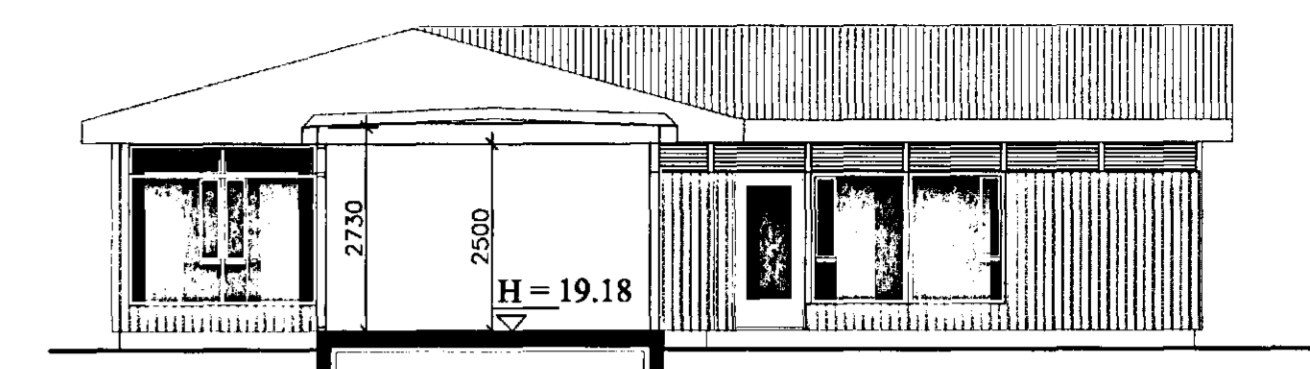


skurður c-c 1:100

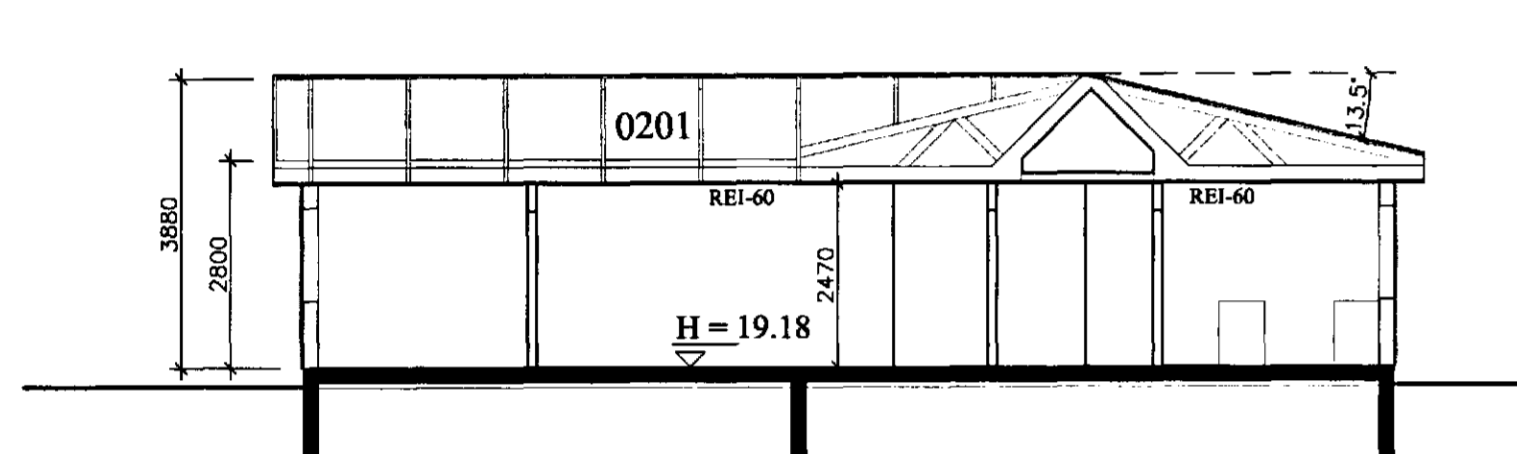


skurður d-d 1:100


tiffpdf - www.rubissoftware.com - Demo Version

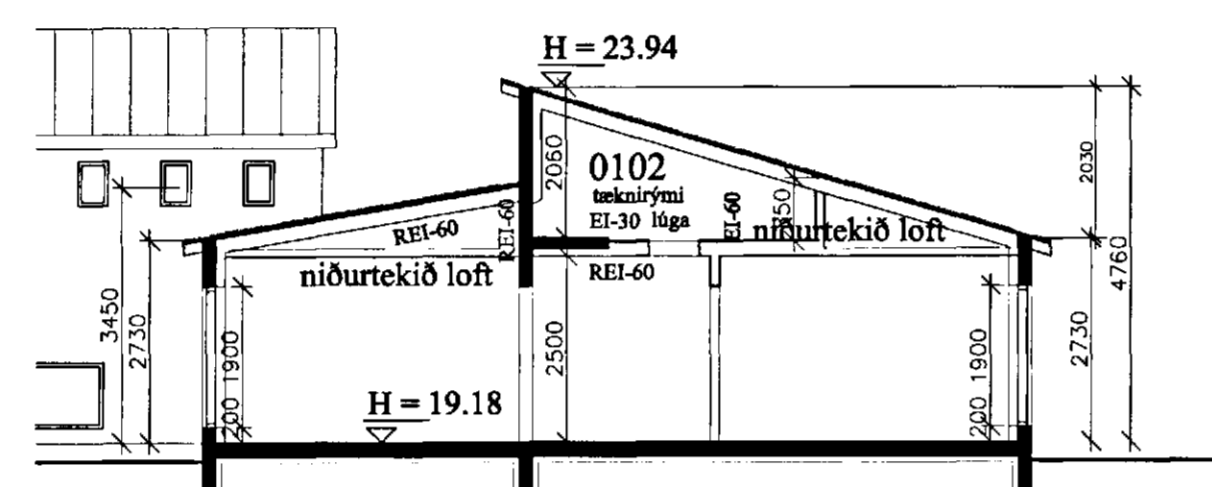


skurður e-e 1:100

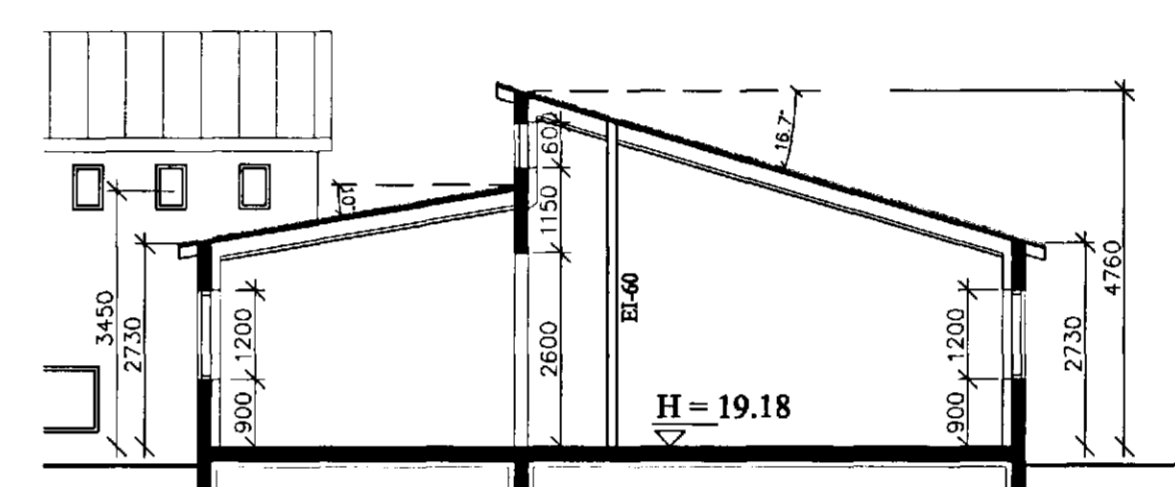


skurður f-f 1:100

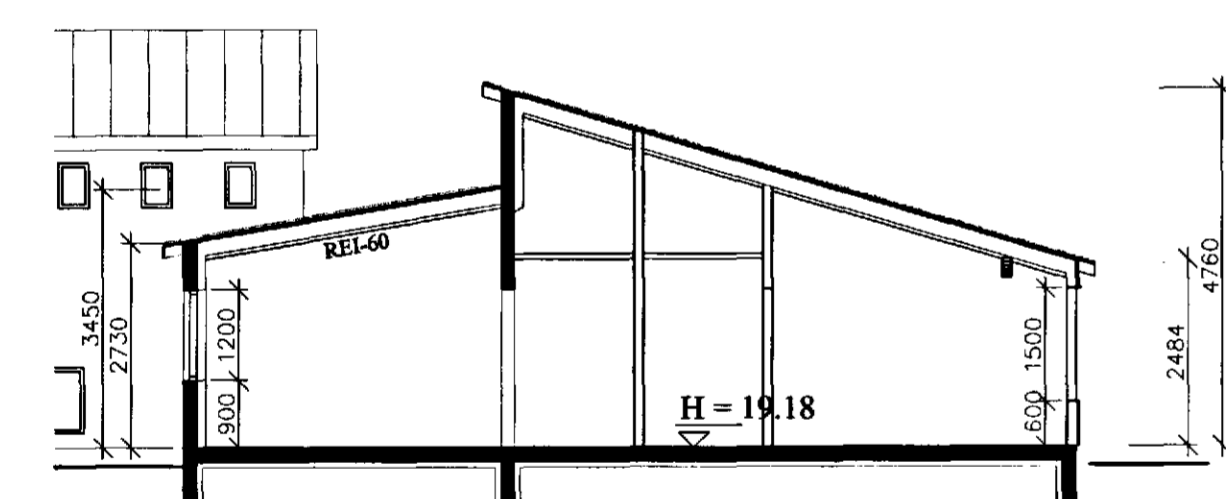


skurður g-g 1:100

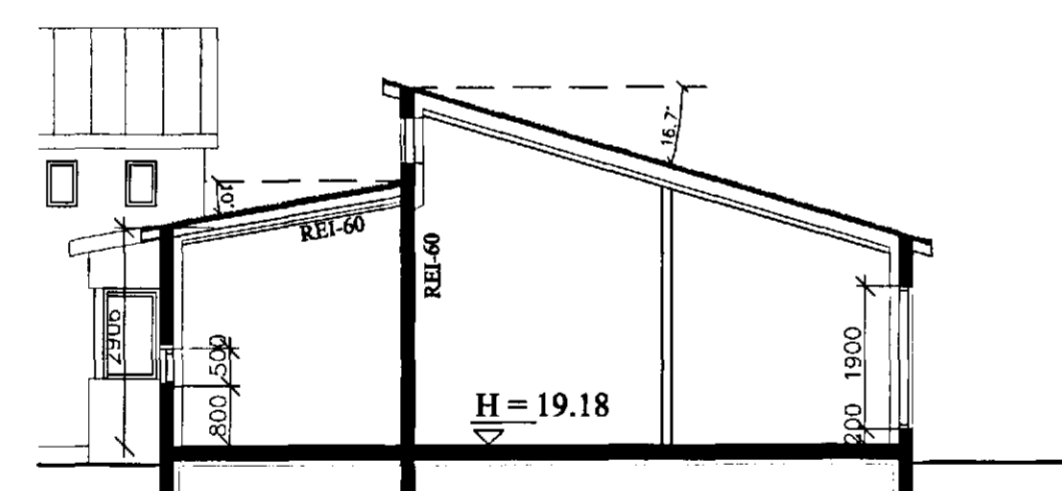


skurður h-h 1:100

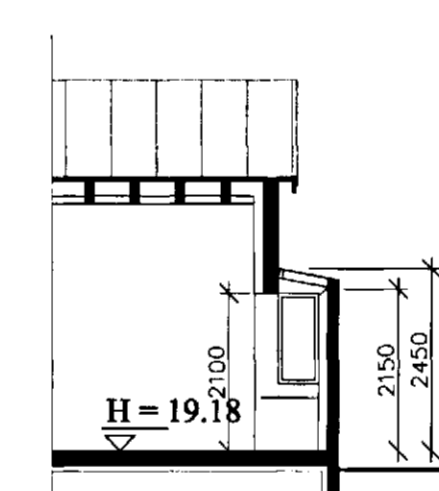


skurður i-i 1:100

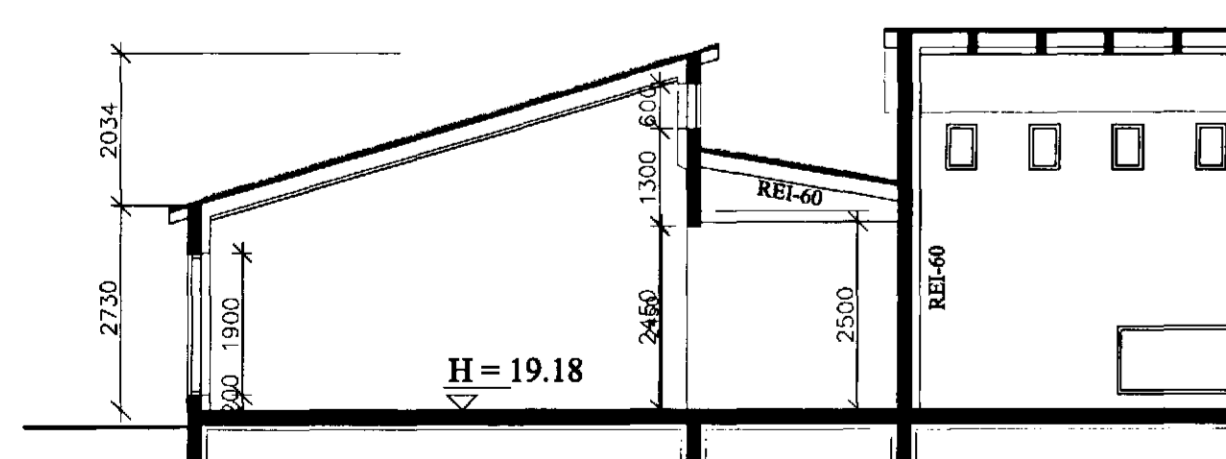


skurður j-j 1:100

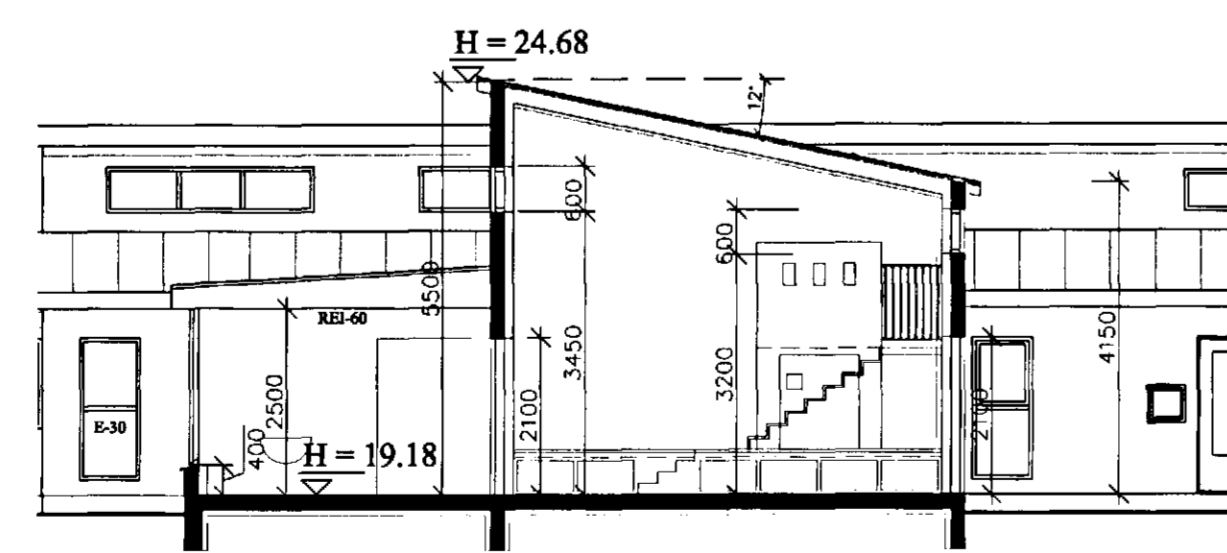

skurður k-k 1:100

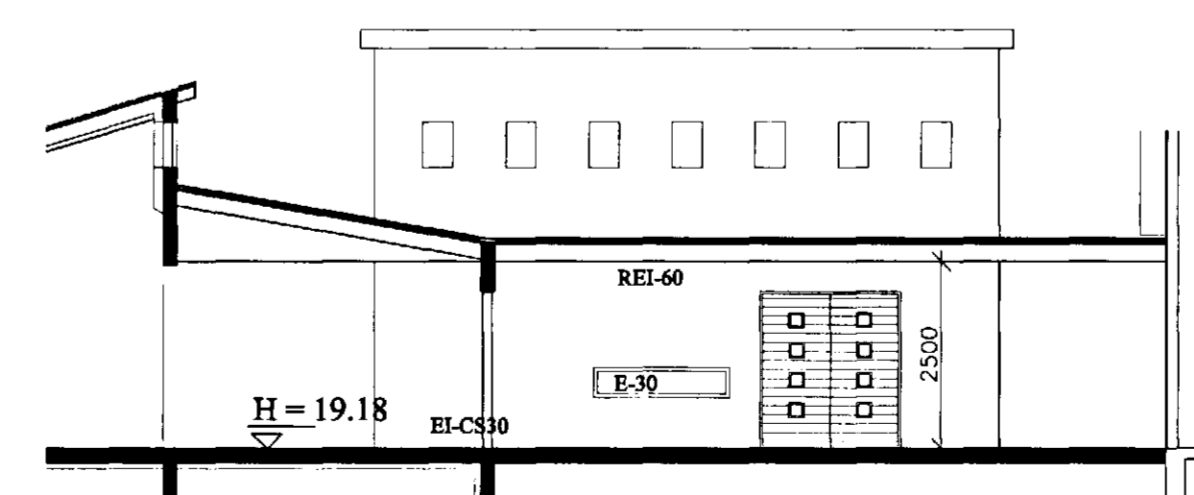

skurður l-l 1:100

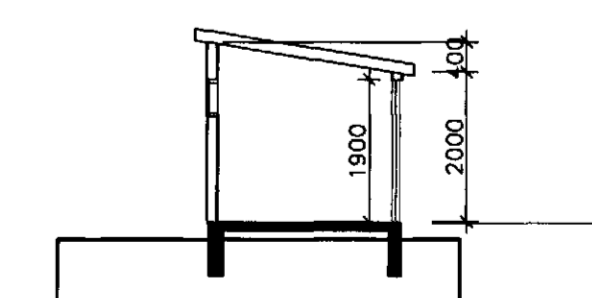

skurður m-m 1:100

Visað er til byggingar- og brunavarnaryfingar á afstöðu- mynd A-101 og til brunavarnuppráttir A-105.