


skurður a-a 1:100




norðurhlið 1:100


tiffpdf - www.rubissoftware.com - Demo Version

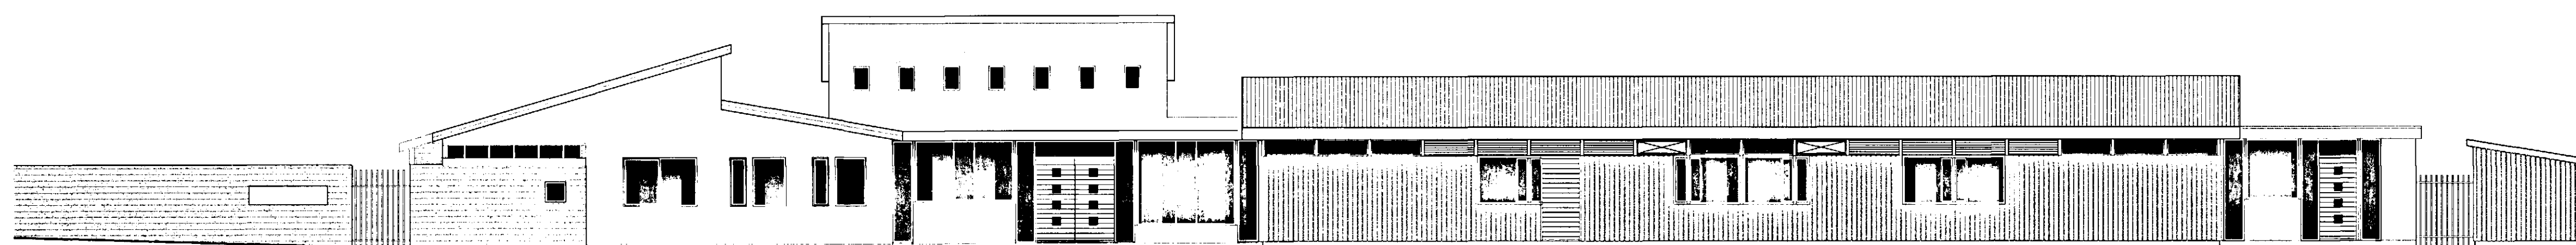


suðurhlið 1:100

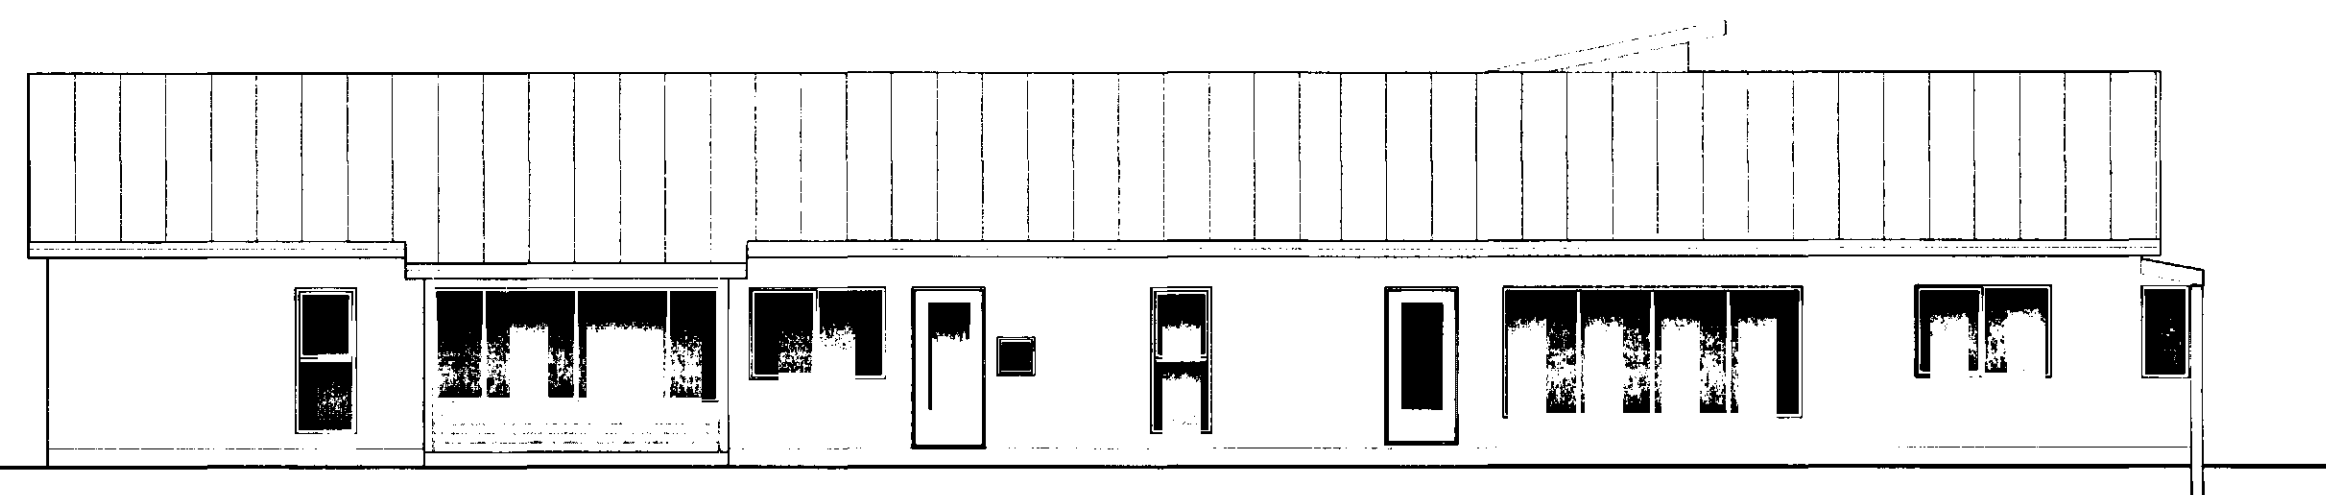

austurhlið 1:100

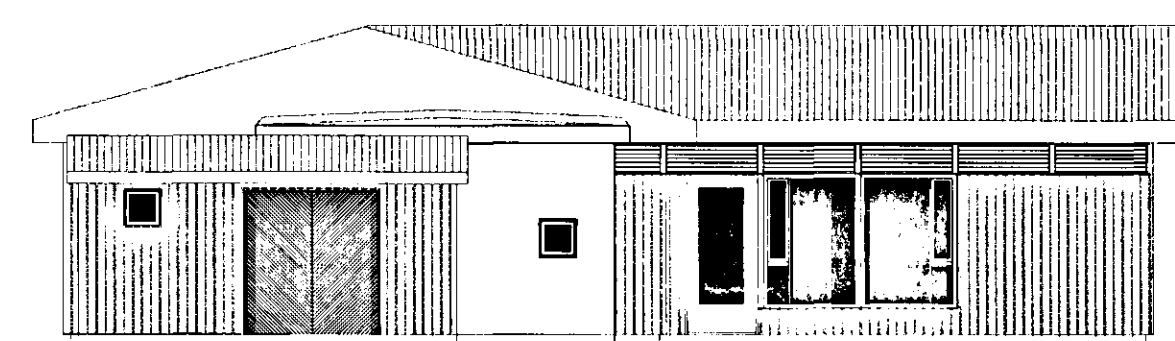

vesturhlið 1:100

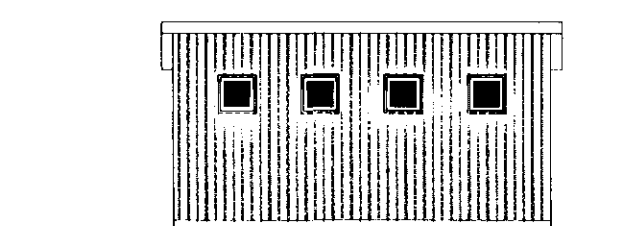

austurhlið 1:100

Visað er til byggingar- og brunavarnarysingar á afstöðu- mynd A-101 og til brunavarnaruppdráttar A-105.

Breytingar:  
 Teiknað inn útlit vagnageymslu, austurhlið  
 17.02.2000

**borealis**  
 AENTENTAR  
 strandgötu 25-28, 220 hafnarfjörður  
 sími 555 2850, fax 555 2858  
 borealis@centrum.is

vekihlífi  
**Norðurvangur 13** vekilífi

heiti teikningar  
 útlit og skurðir  
 daga  
 22.02.2000  
 skráðgjafi  
 ttn\_bn\_nberg

númer  
 A-104  
 málsvæði  
 1:100

teiknað af  
 gg/ihh  
 th

teiknað af  
 th

teiknað af  
 th

teiknað af  
 th

teiknað af  
 th