Samþykkt á fundi byggingarnefndar þ. 15 / 11 1972

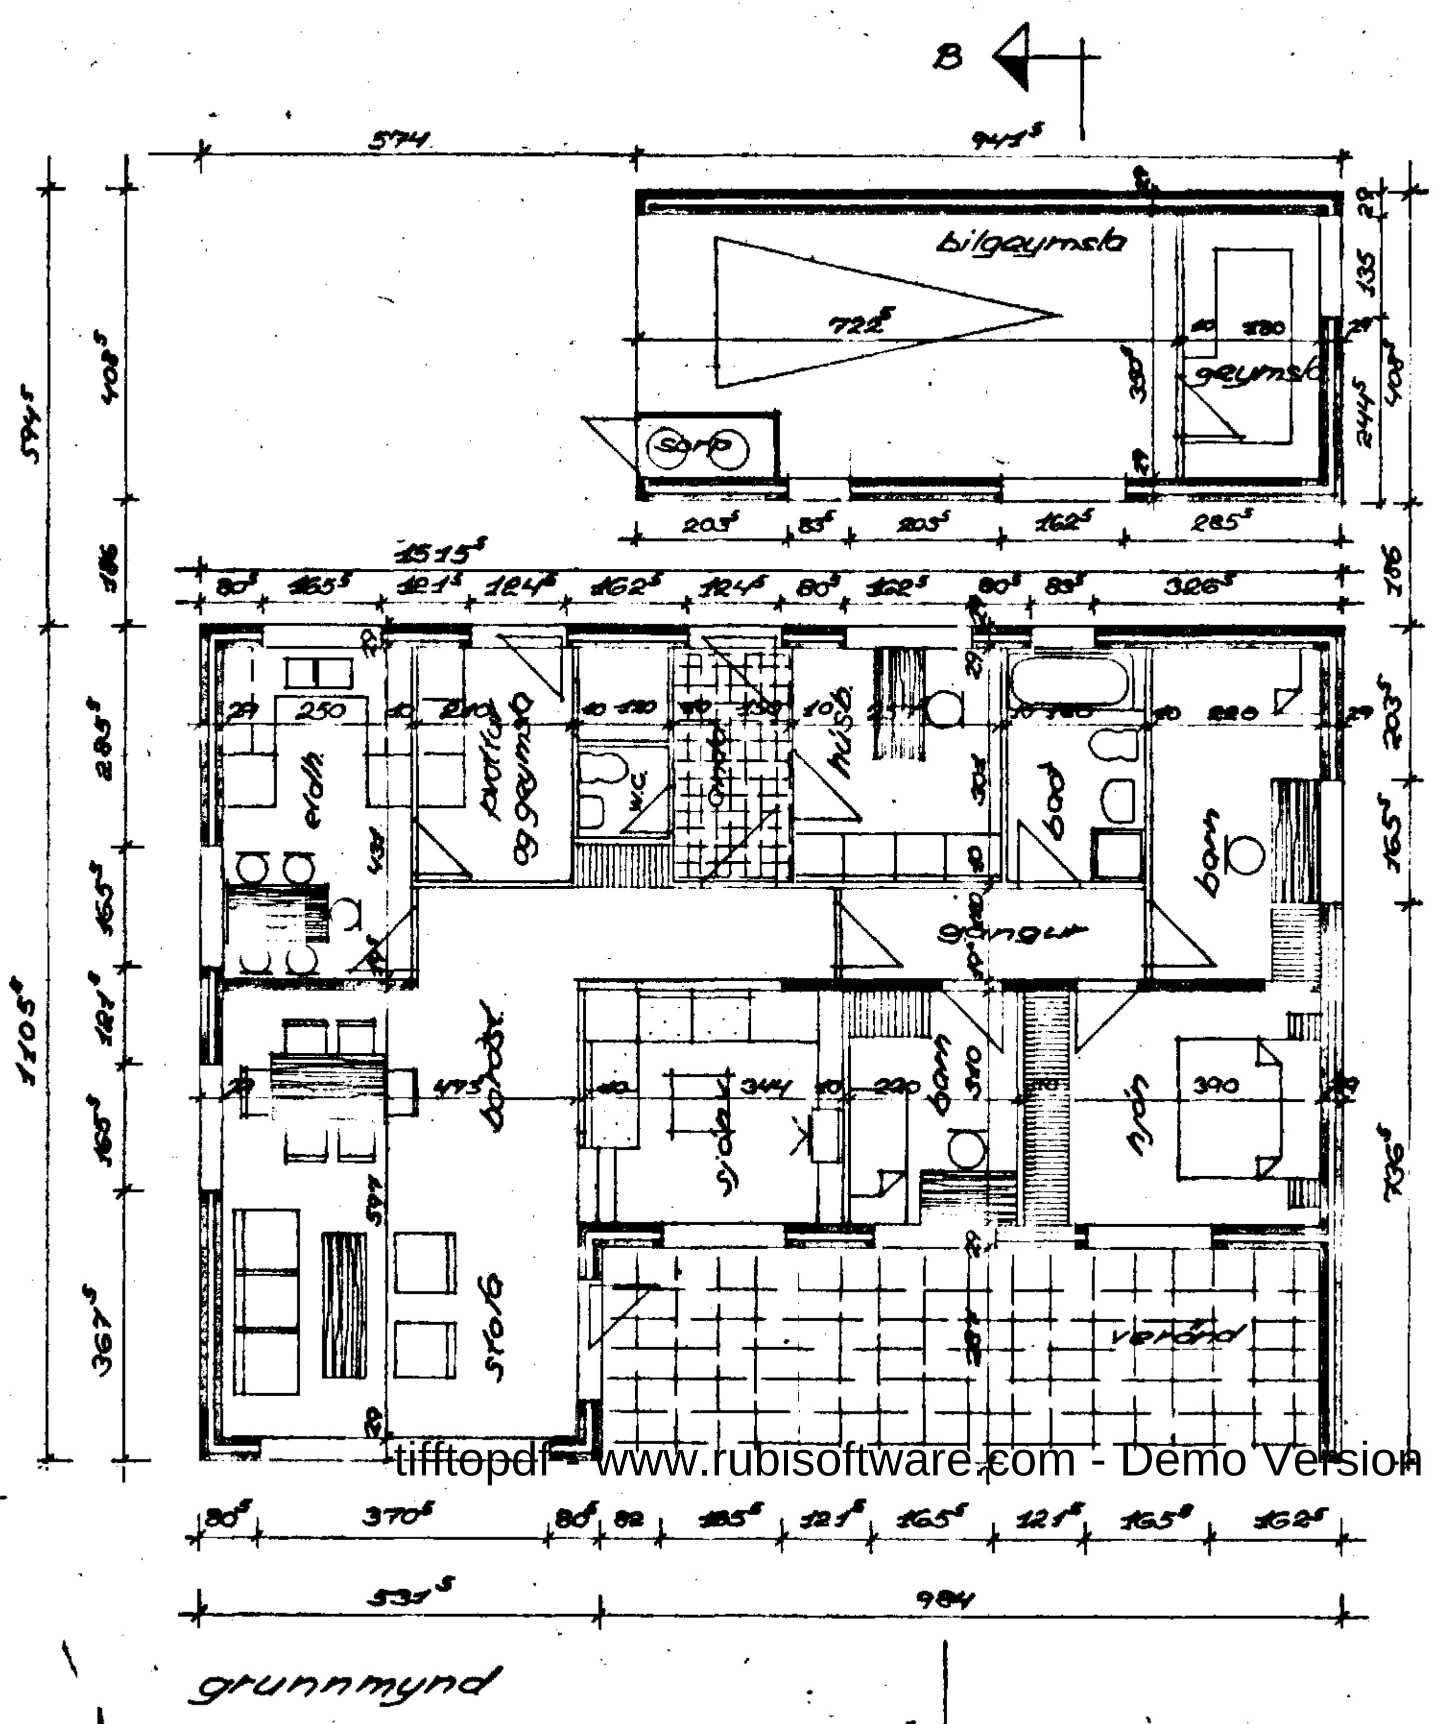

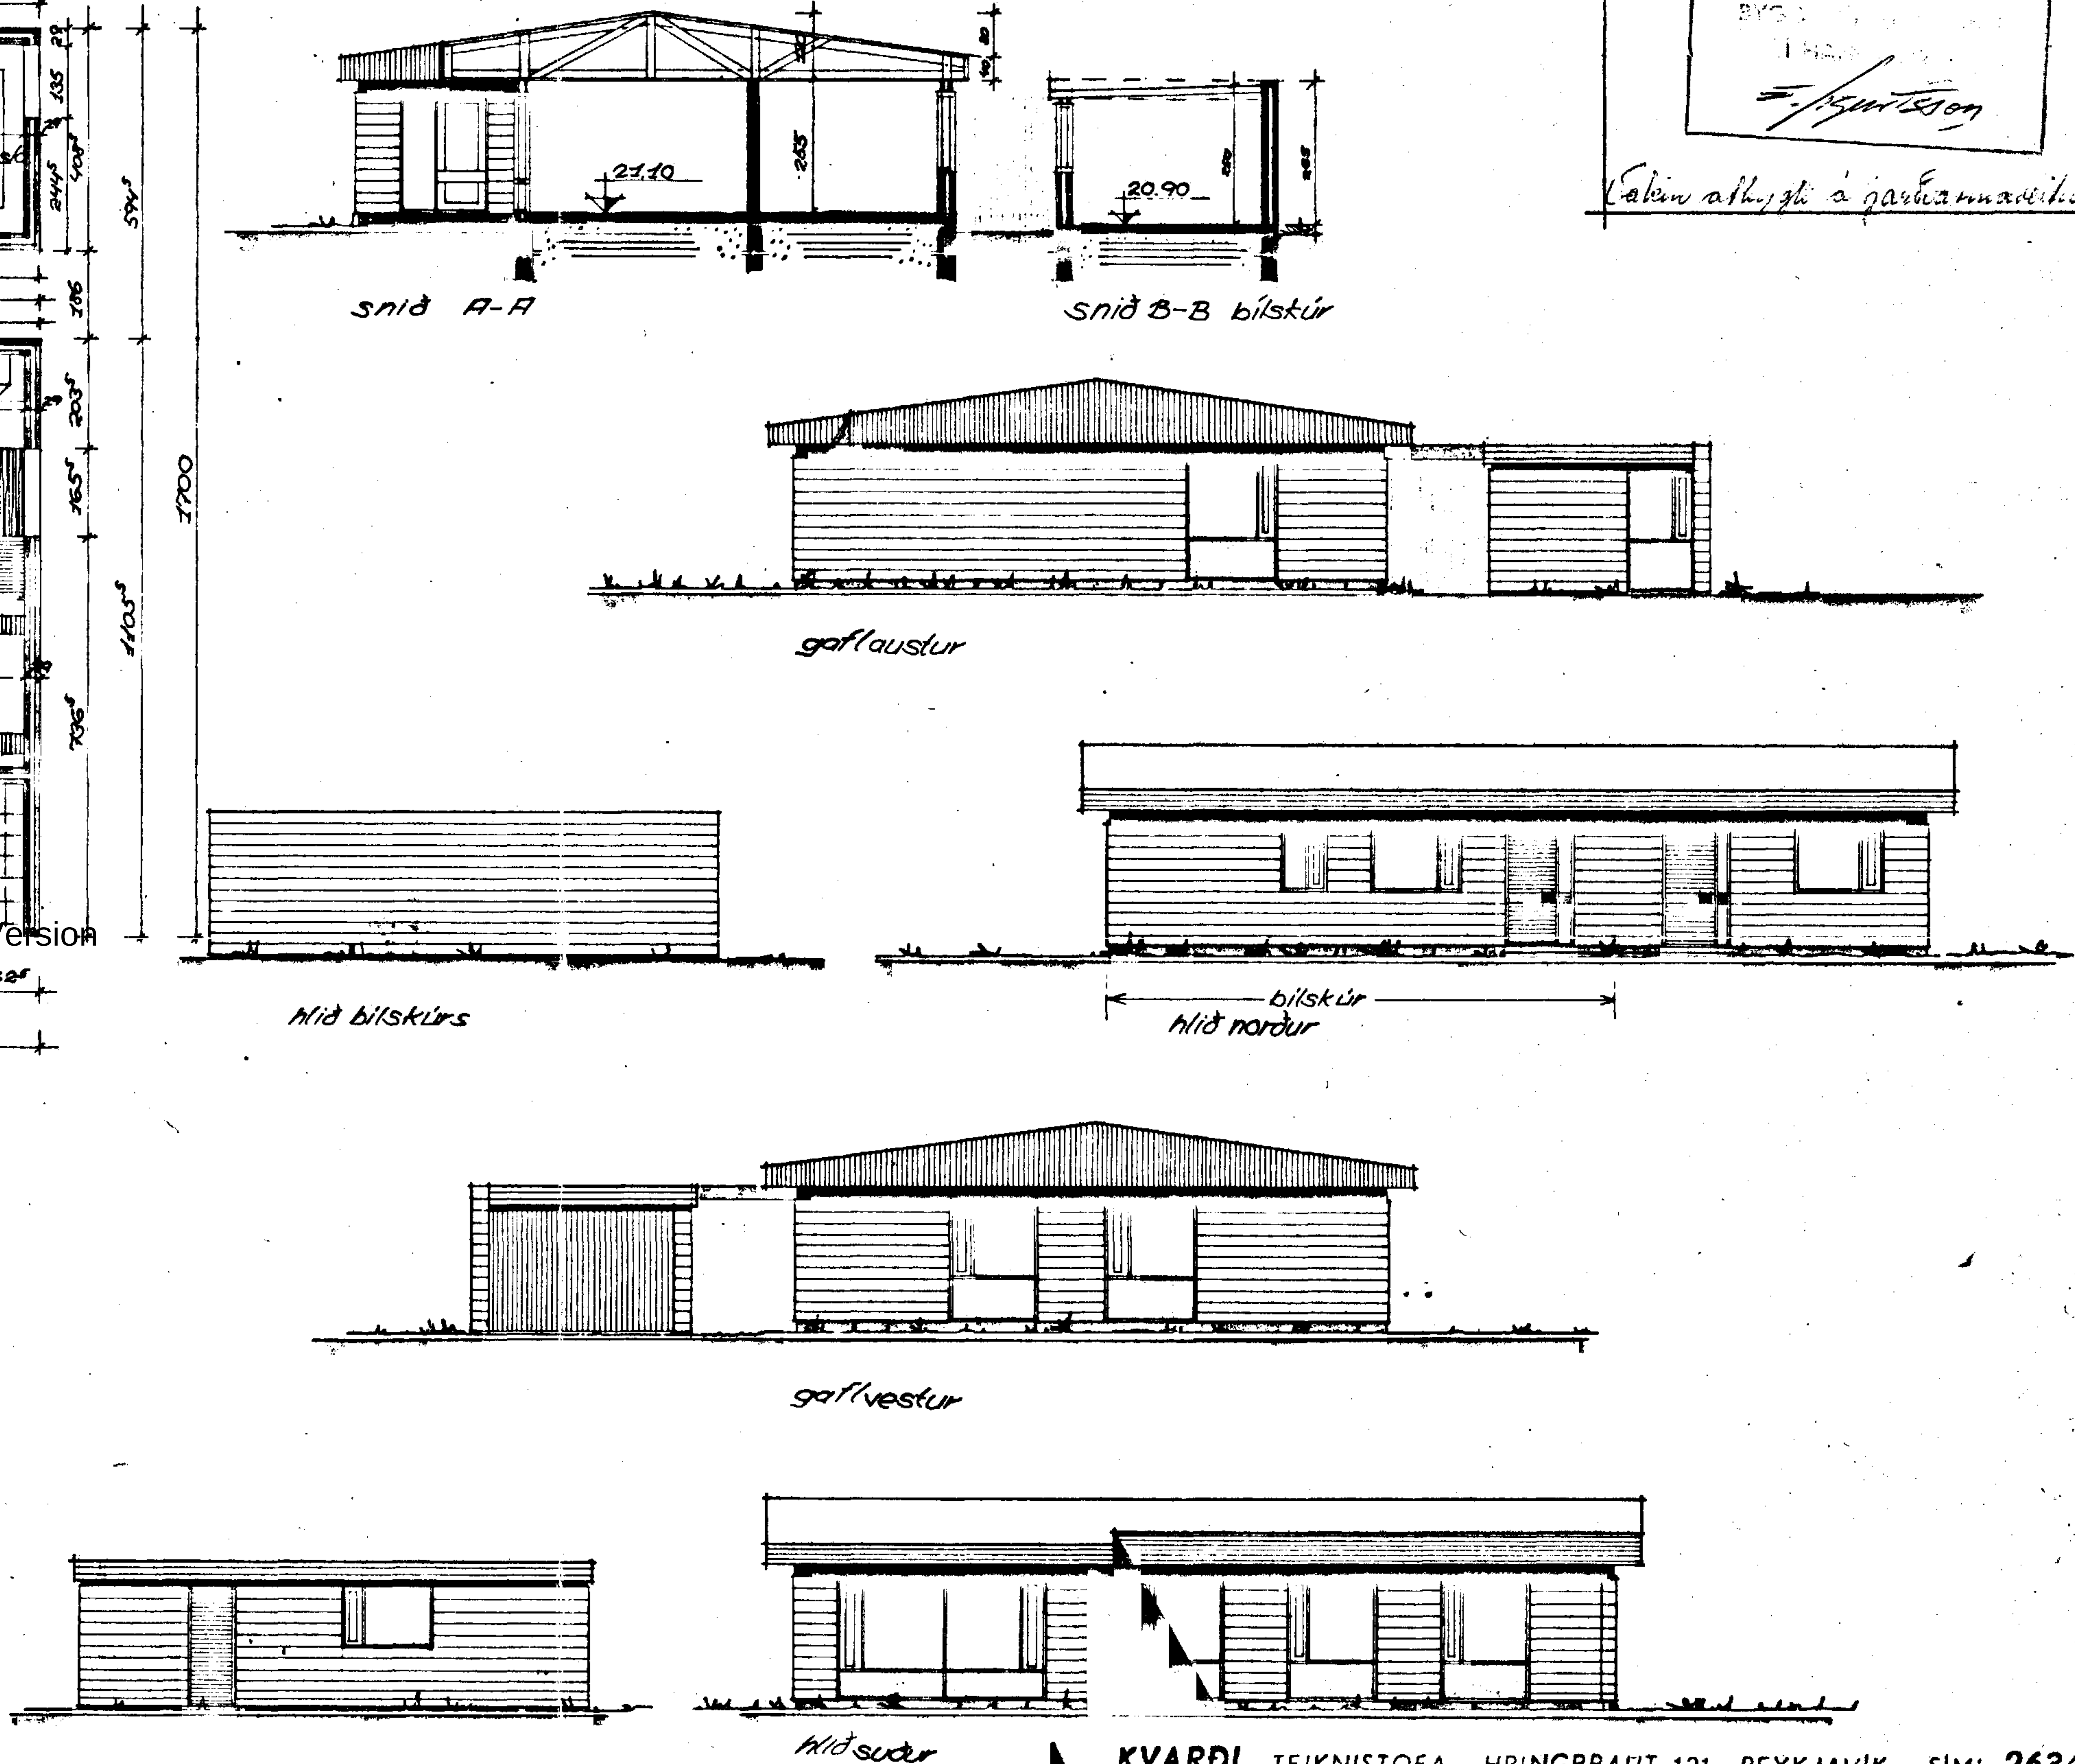

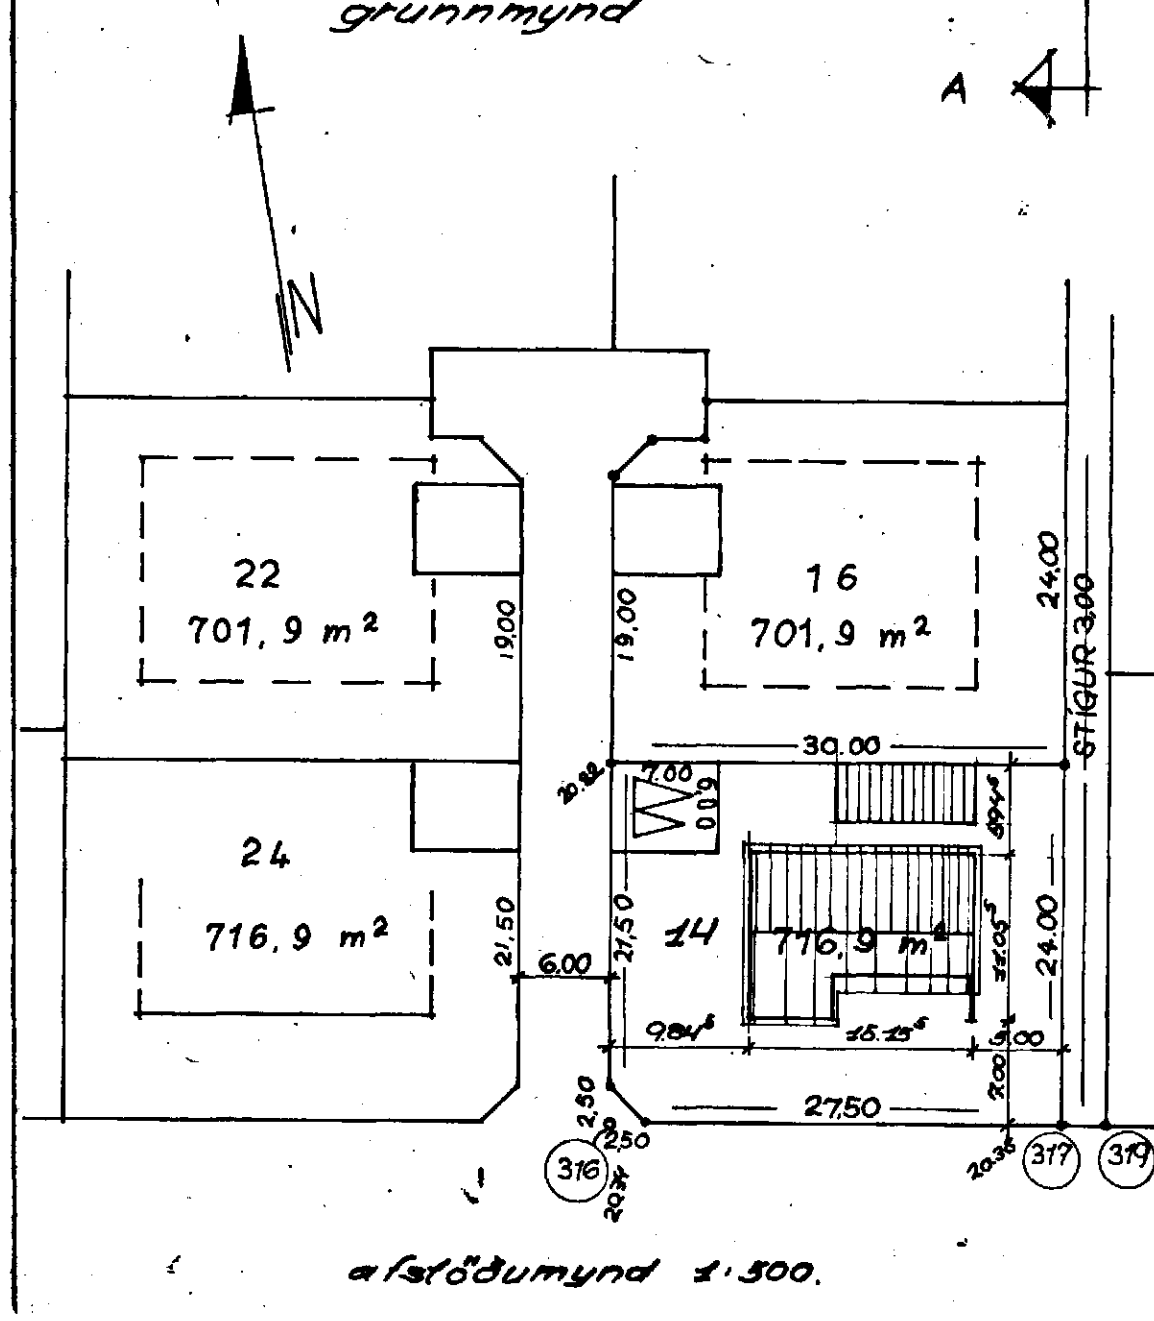

ATHUGASEMDIR:

hús brúttó : 140 m²
hús nettó : 125 m²
hús + bílskúr brúttó : 178 m²
hús + bílskúr nettó : 157 m²
flatarmál lóðar : 716,9 m²
notkunargráða : 0,248

Fjarhitun er fyrirhuguð

kvarði 1:100

tifftopdf - www.rubisoftware.com - Demo Version

KVARÐI TEIKNISTOFA HRINGBRAUT 121 REYKJAVÍK SÍMI **26340**

Verkefni: NORÐURVANGUR 14 HAFNARFIRÐI	Mk. 1:100 1:500	Verk nr. 3-72-28
	3.10.'72	4.11.'72
GRUNNMYND, ÚTLIT, SNIÐ OG AFSTÖÐUMYND.		Teikn. nr. 1-A-1