


Sambýkt 6 fundi bygginga-
neindar þ. 28. 3. 73


BYGGINGARÁTTIÐINN
I HAFNAFIRÐI

[Signature]

*Kynskilríki skal eðluga
F.S.*

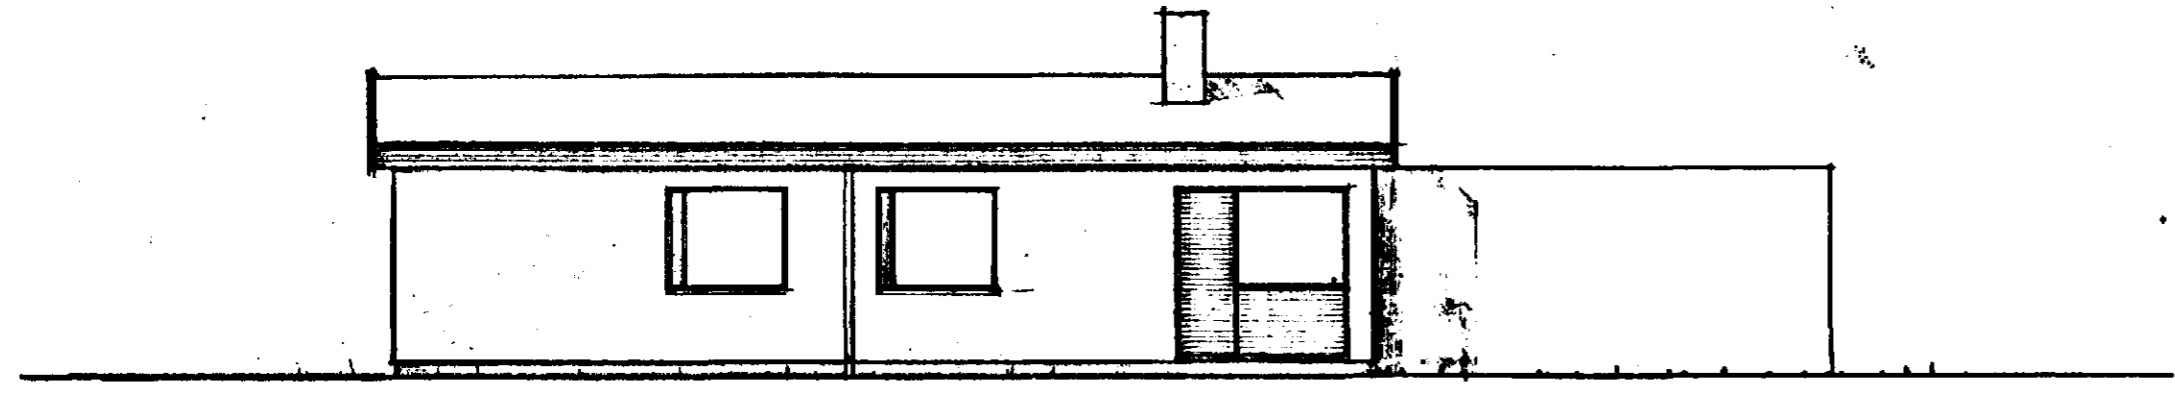


SUDURHLÍÐ

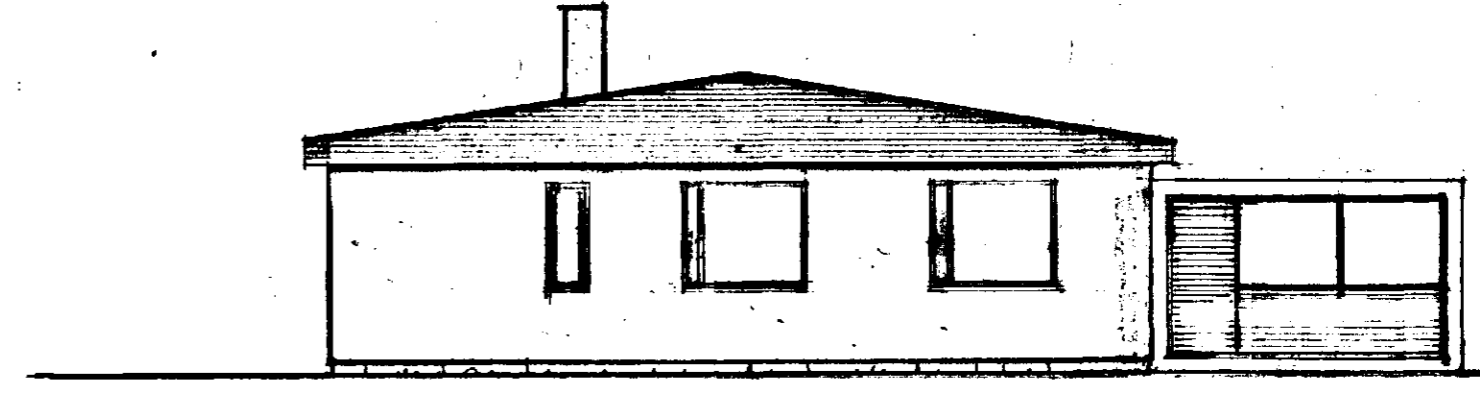


AUSTURHLÍÐ

tifftopdf - www.rubissoftware.com - Demo Version

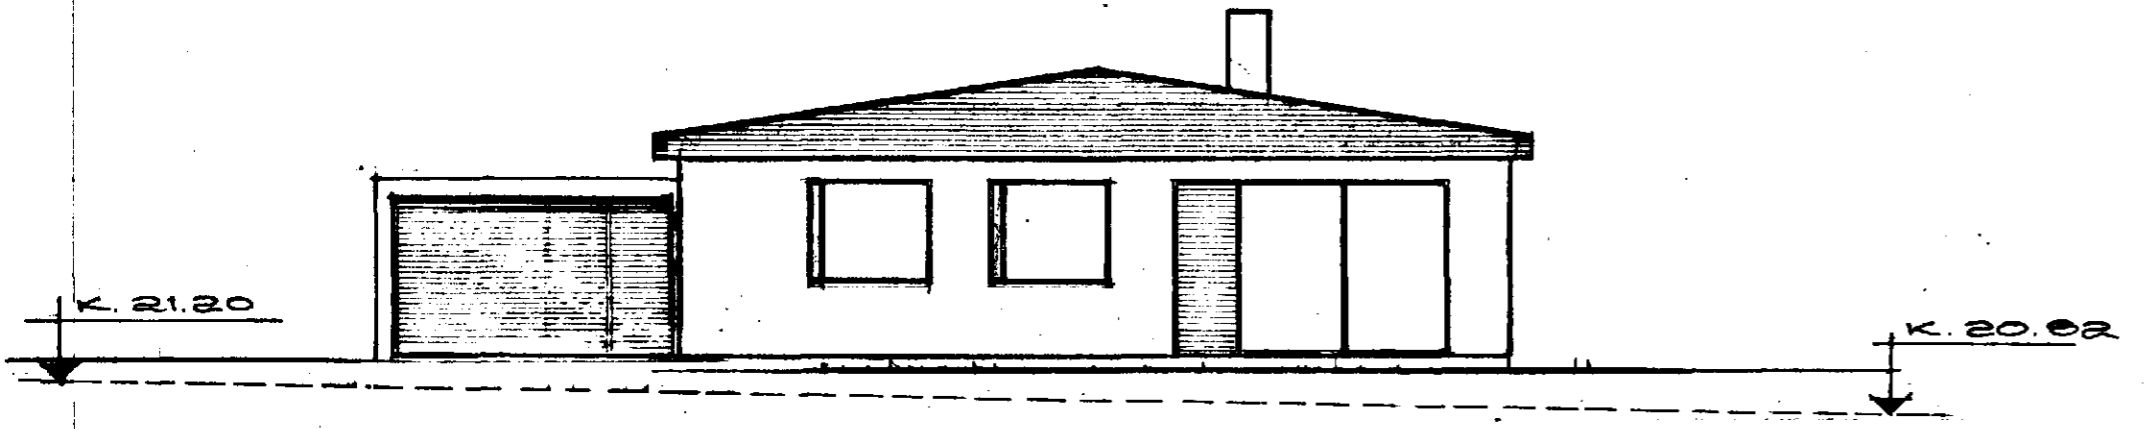

VESTURHLÍÐ

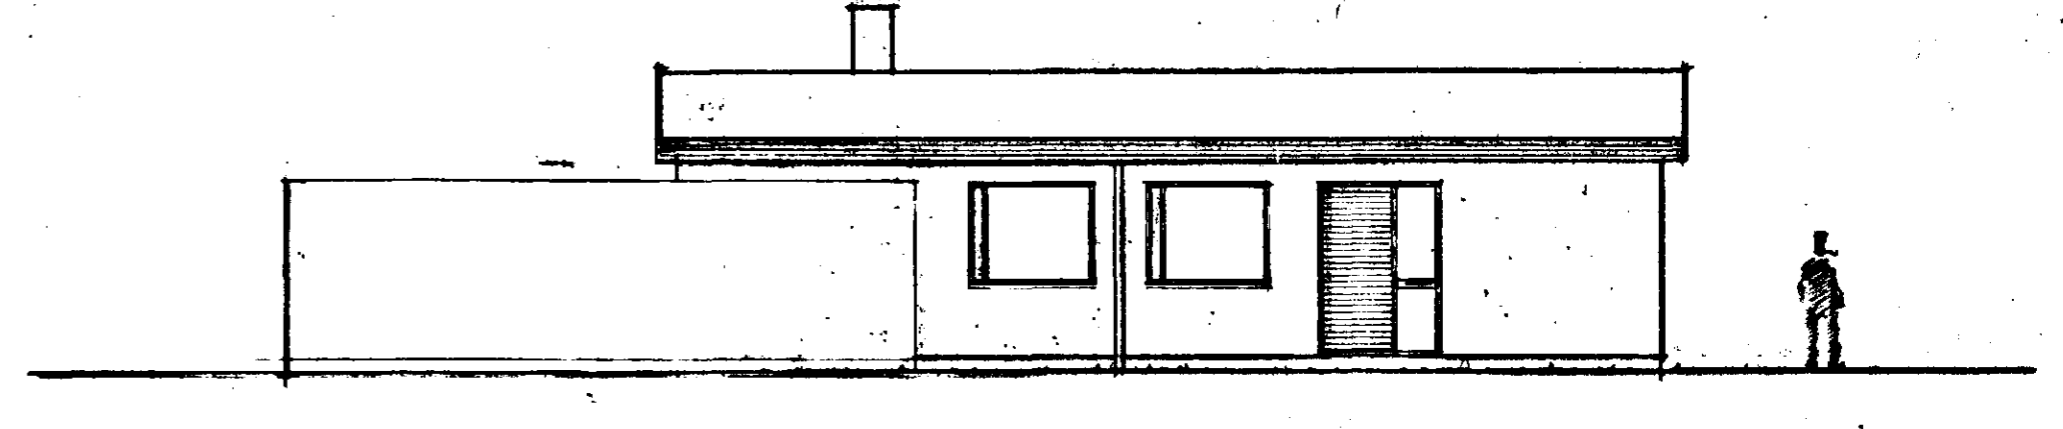

NORÐURHLÍÐ

NORÐURYANGUR 16 HAFNAFIRÐI
REYKJAVÍK 18.3.73 BR. 14.9.73 KS.
UTLIT
MÁL 1:100
TEIKN OG HANNAÐ
KRISTINN SVEINBIÖRNSSON
BYGGINGAFRÆÐINGUR
Kristinn Sveinbjörnsson