


# SKJÓLGIRÐING VIÐ NORÐURVANG 16.



Samþykkt á fundi bygginga-  
nefndar þ. 16. 1977  
BYGGINGAFULLTRÚINN  
Í HAFNARFIRÐI

*S. Jónsson*

Hafnargirðing 1.00m.  
mál og partur lótar

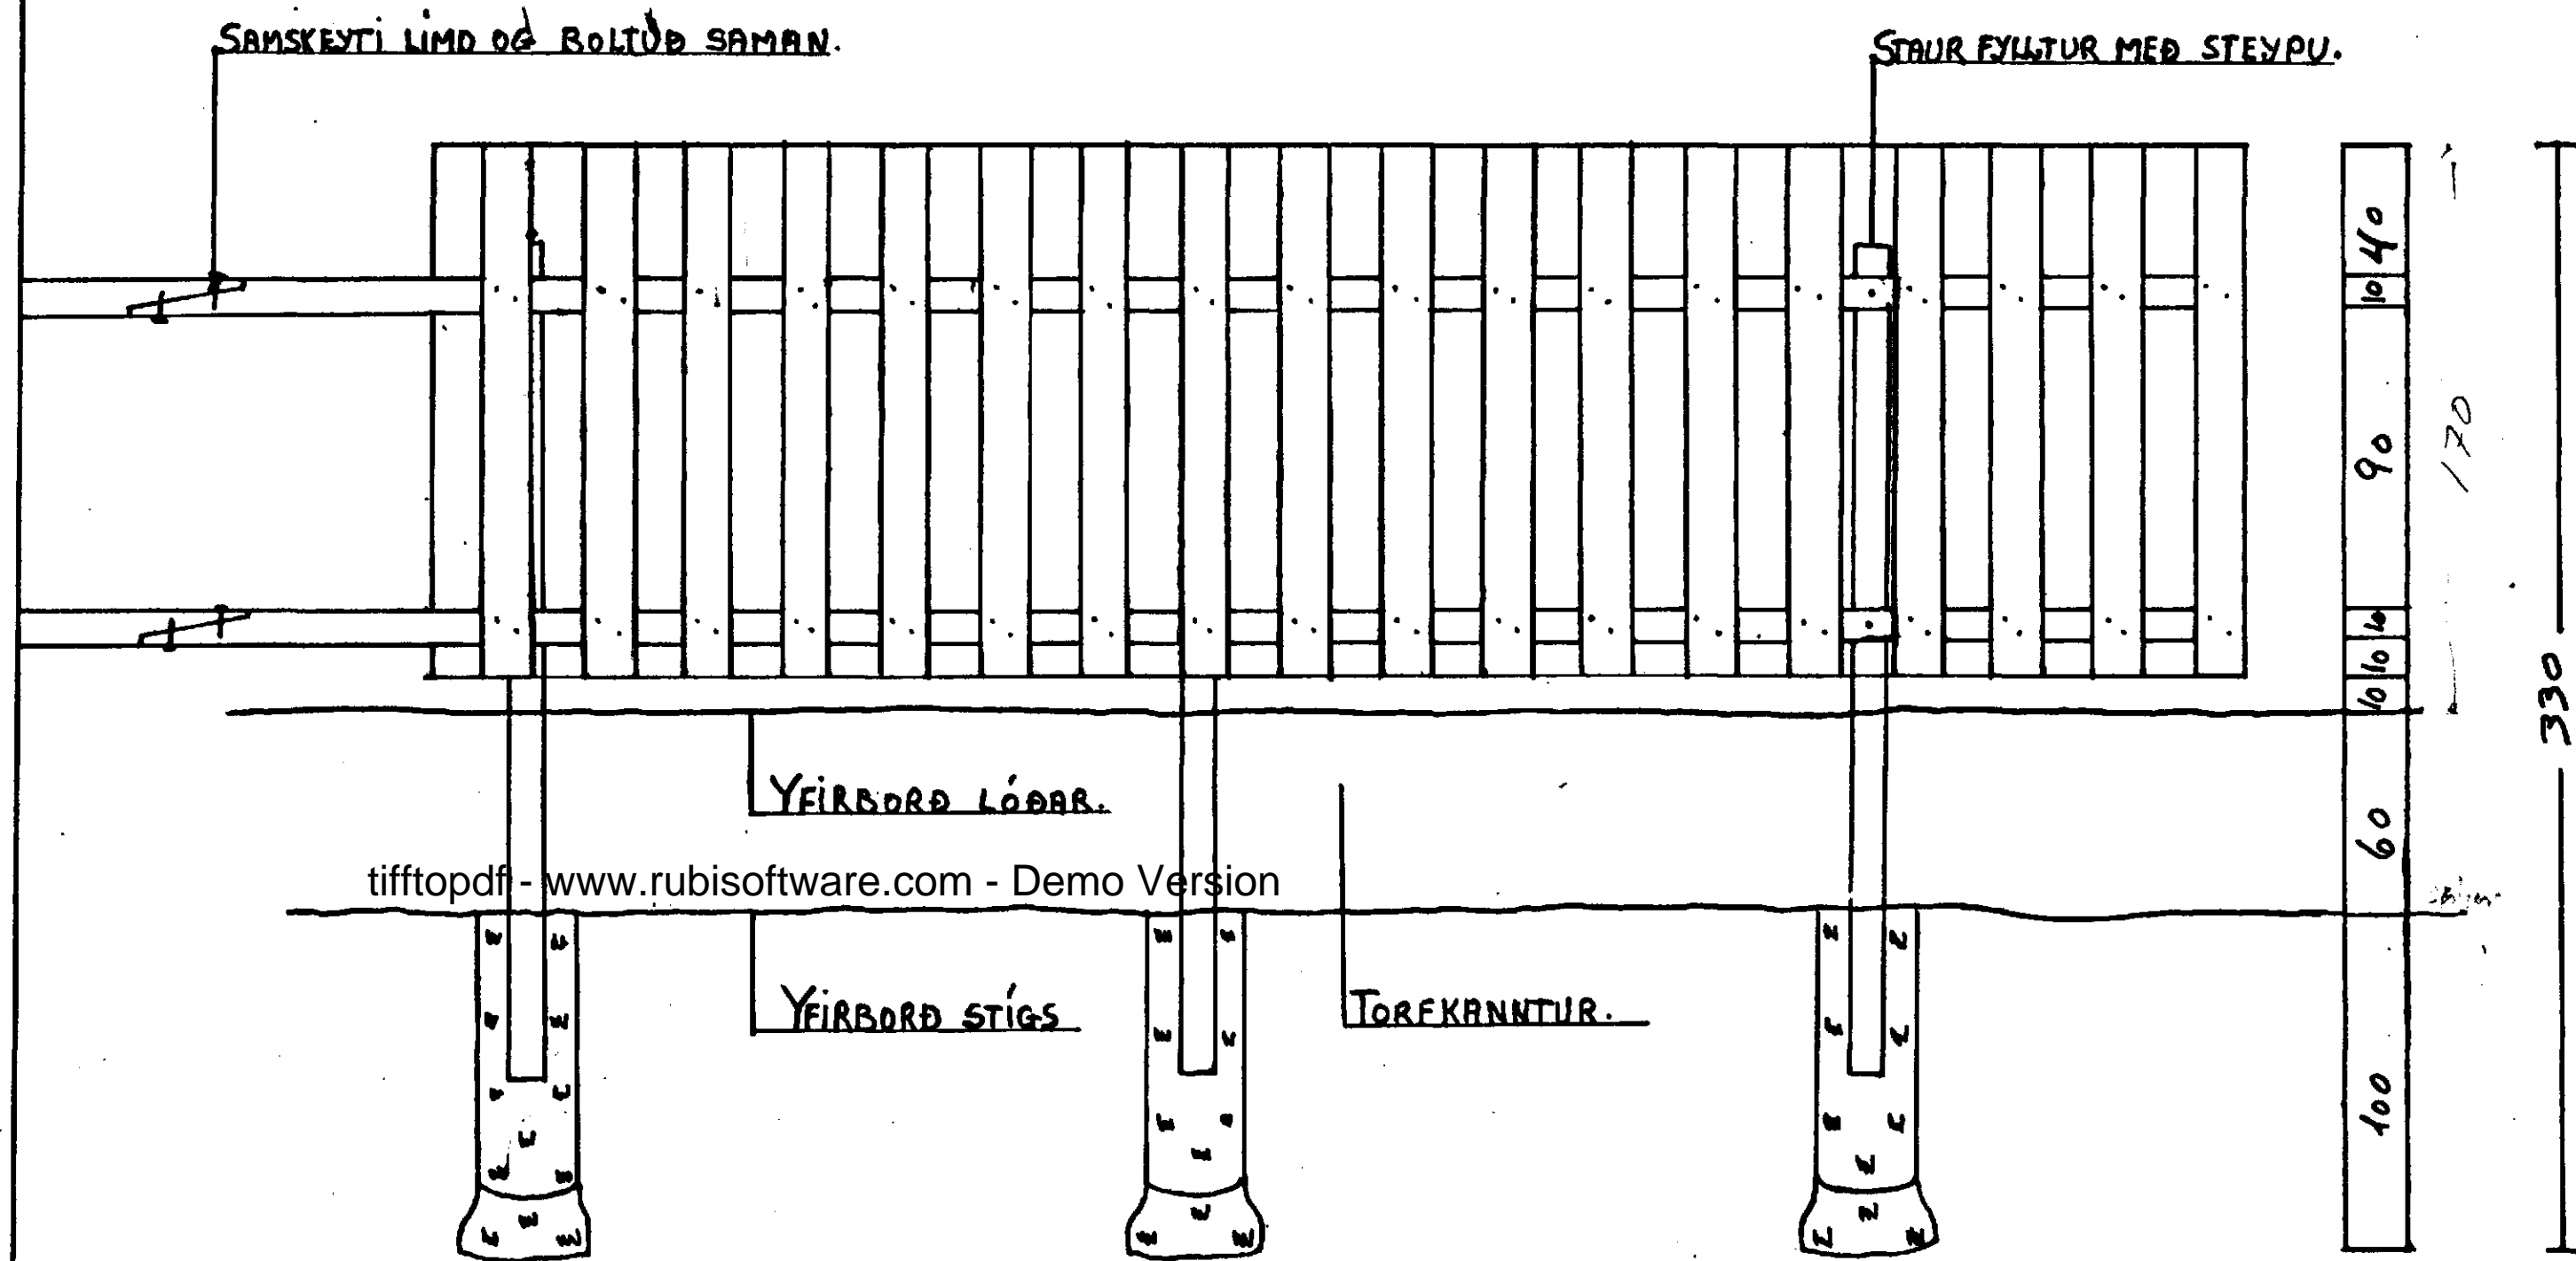

tifftopdf - www.rubissoftware.com - Demo Version

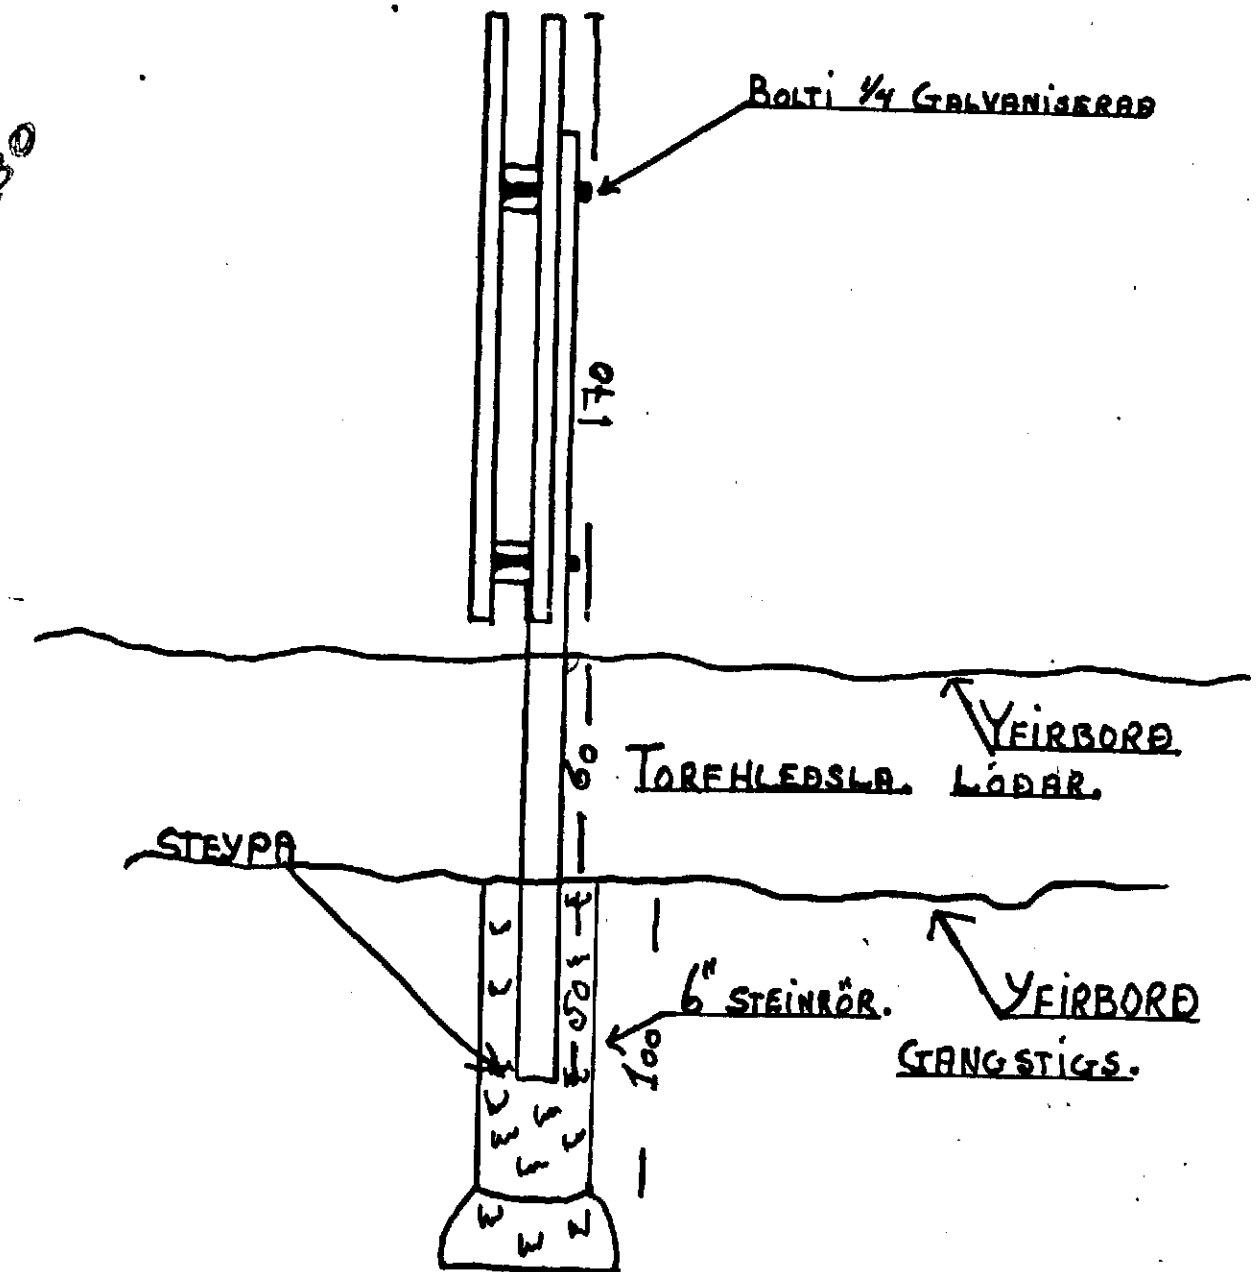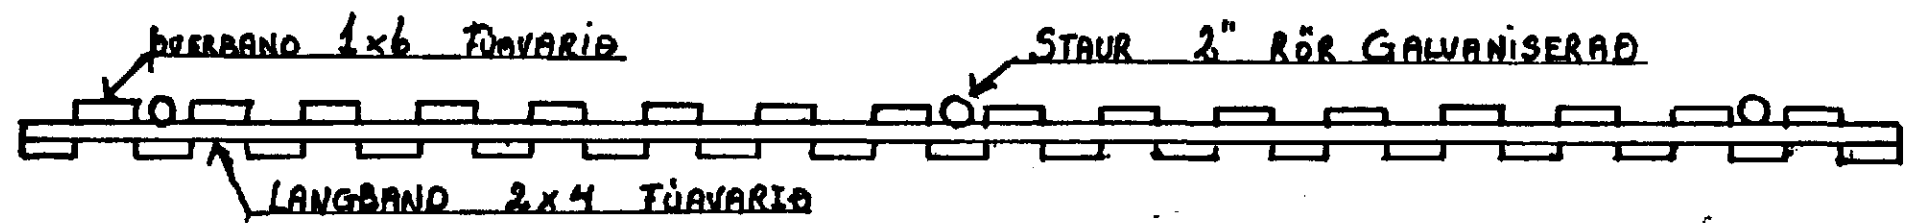

Steinþór Þinasson. 16/15 '77.  
M 1:20.