


SKJÓLGIRÐING VIÐ NORÐURVANG 16.

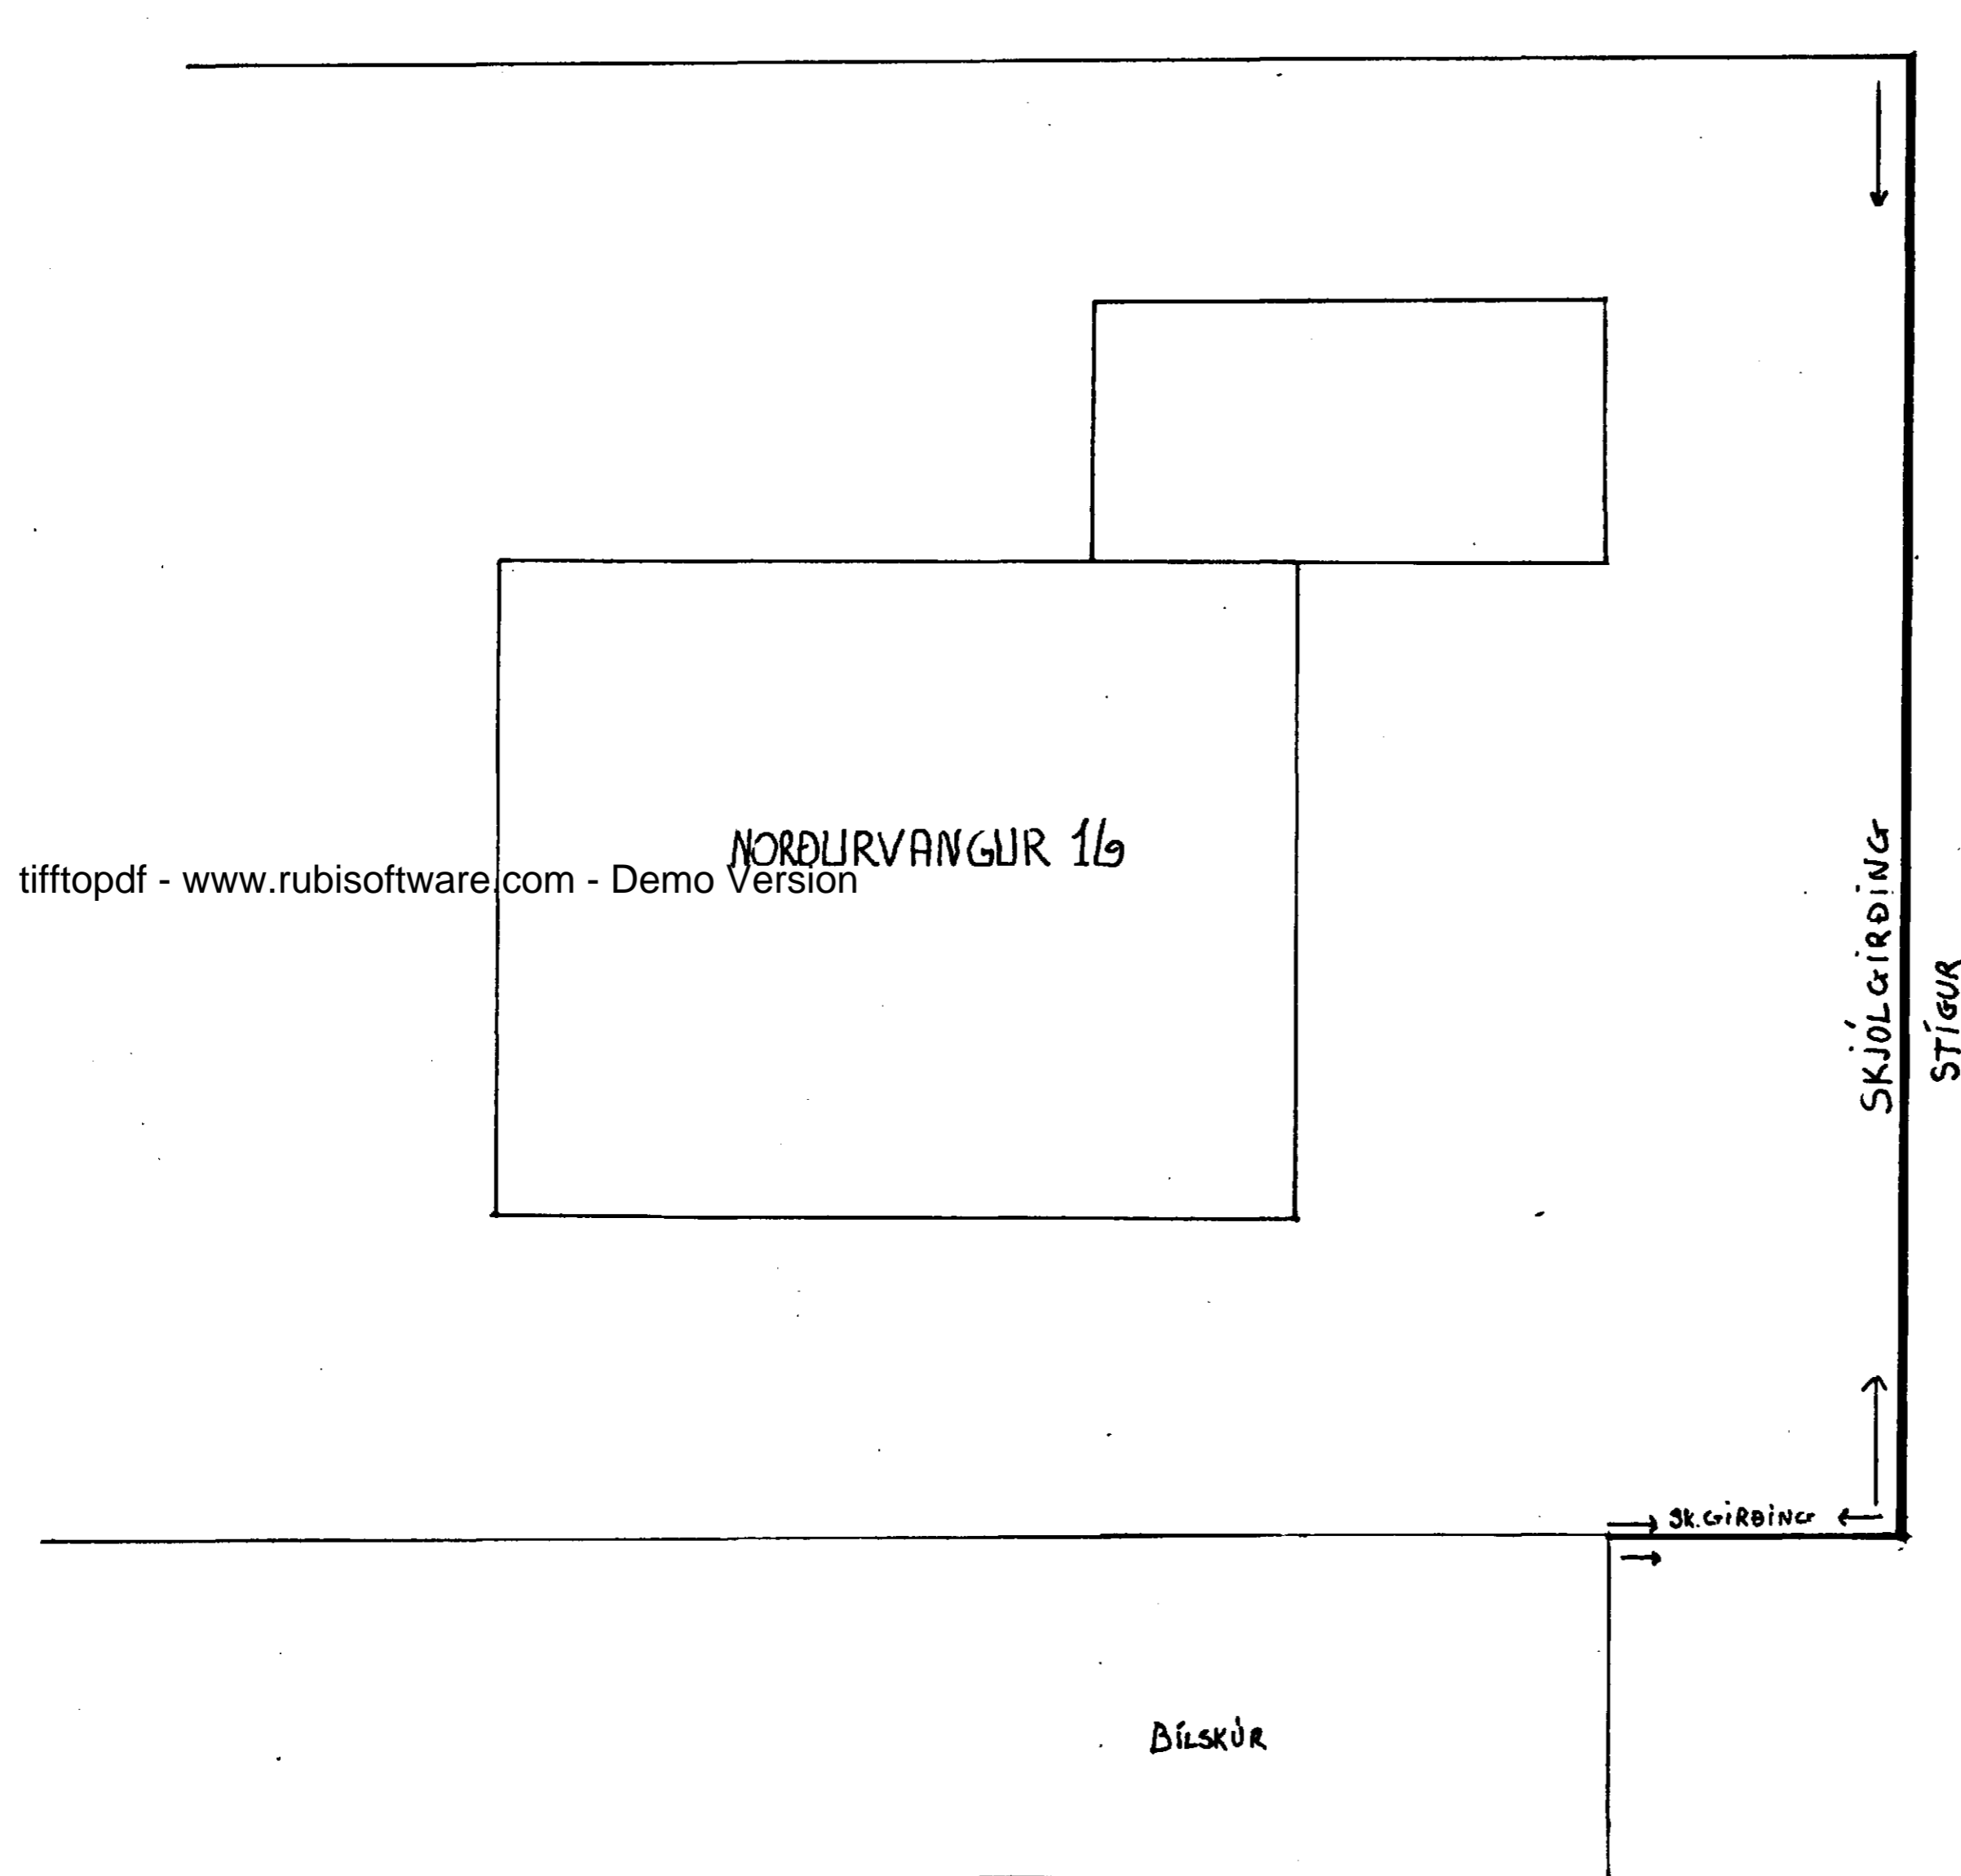

Samþykkt á fundi bygginga-  
nefndar þ. 11.6.1977  
BYGGINGAFULLTRÚINN  
Í HAFNARFIRÐI  
*S. Jónsson*

Hæð gírdinga 1,30 m mál  
út þarlag lótar.

Steinþor Þinnarson 15/5 '77  
M. 1:100.