
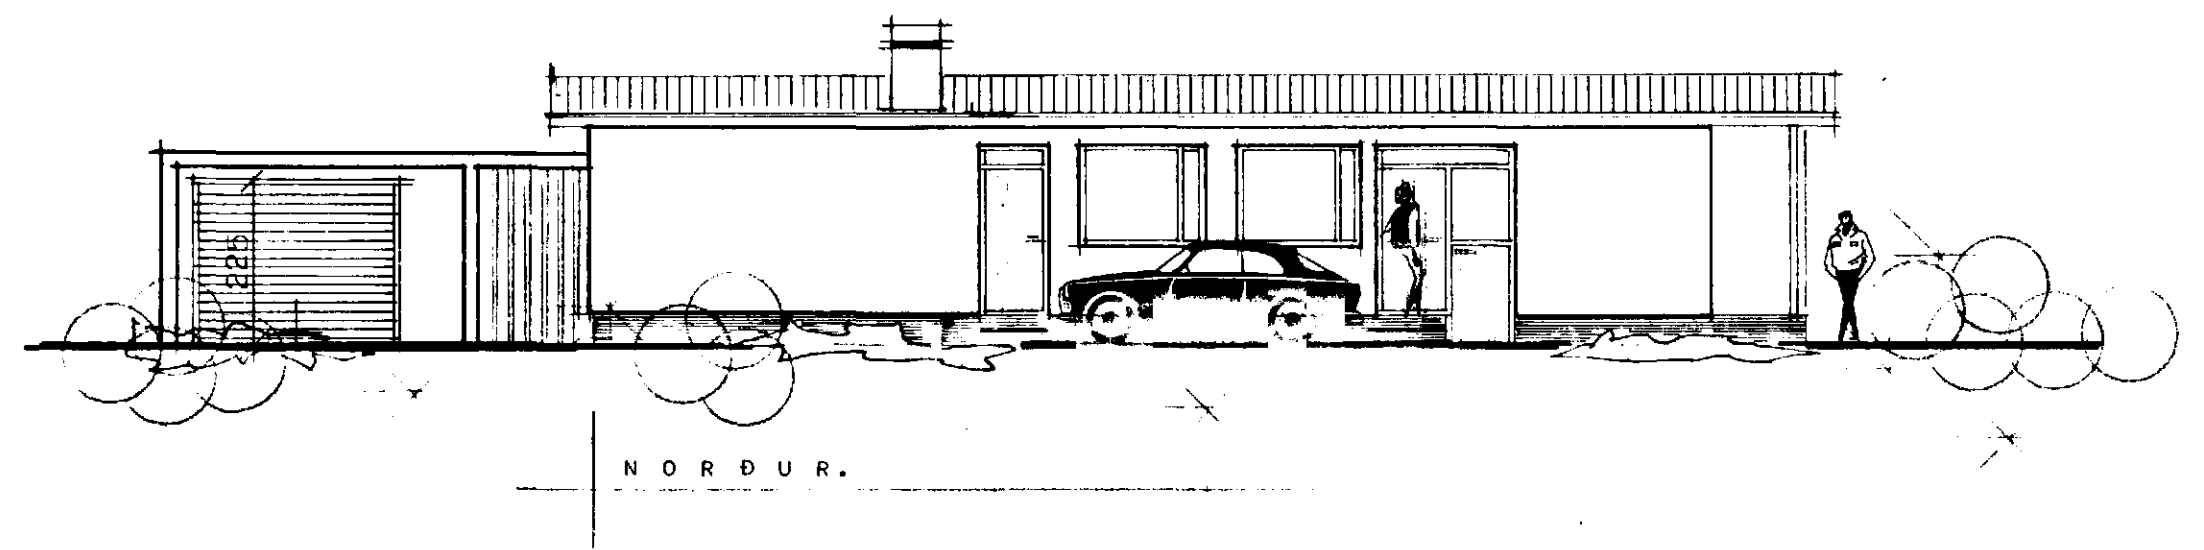




Samþykkt á fundi bygginga-
nefndar þ. 1/11 1989

BYGGINGAFULLTRÚINN
Í HAFNARFIRÐI

[Signature]

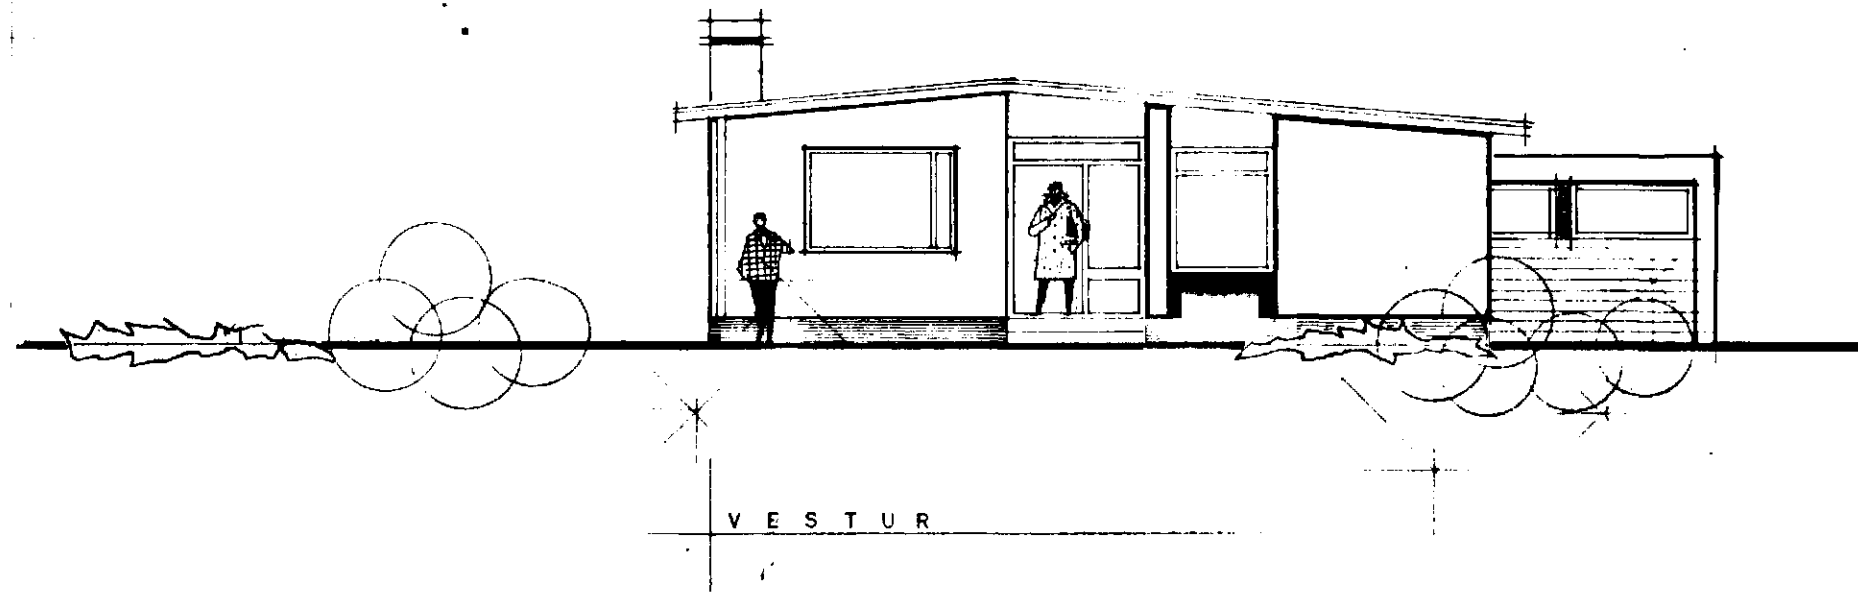

tifftopdf - www.rubissoftware.com - Demo Version

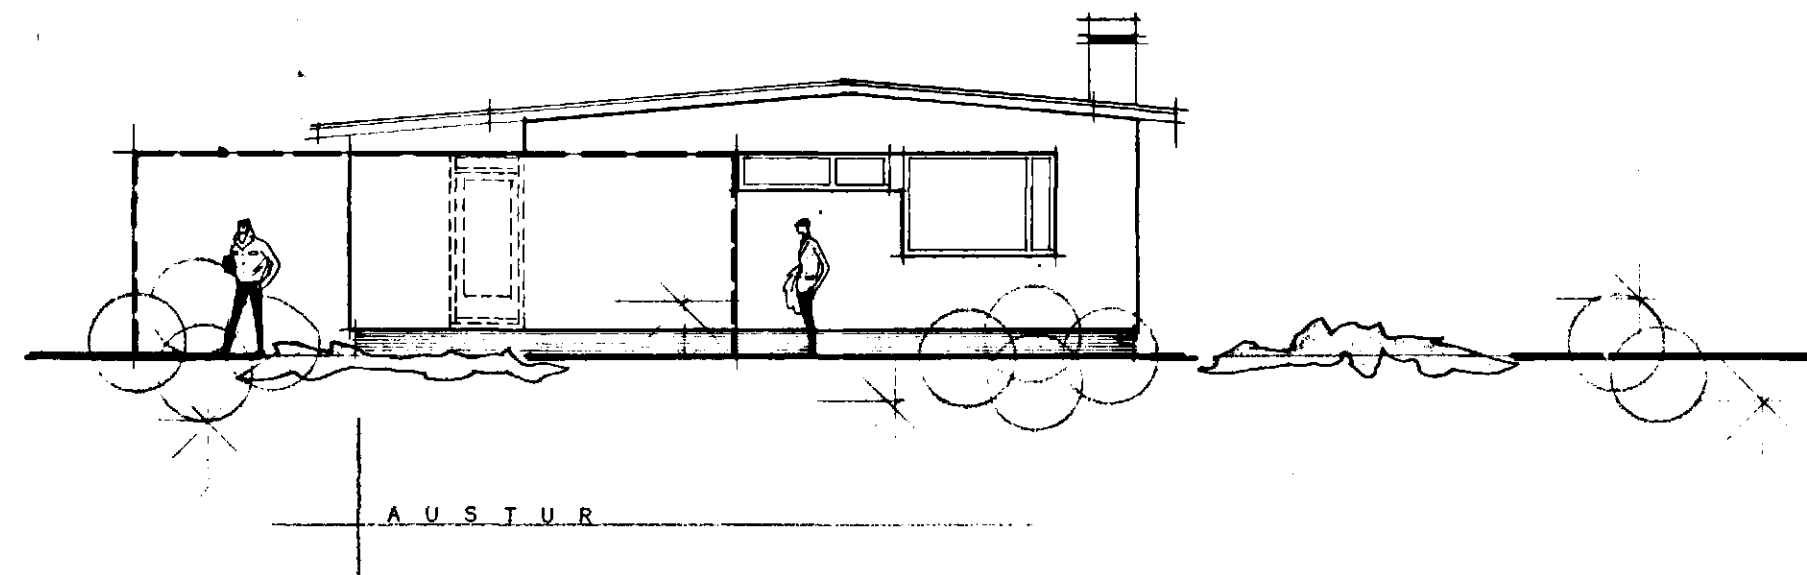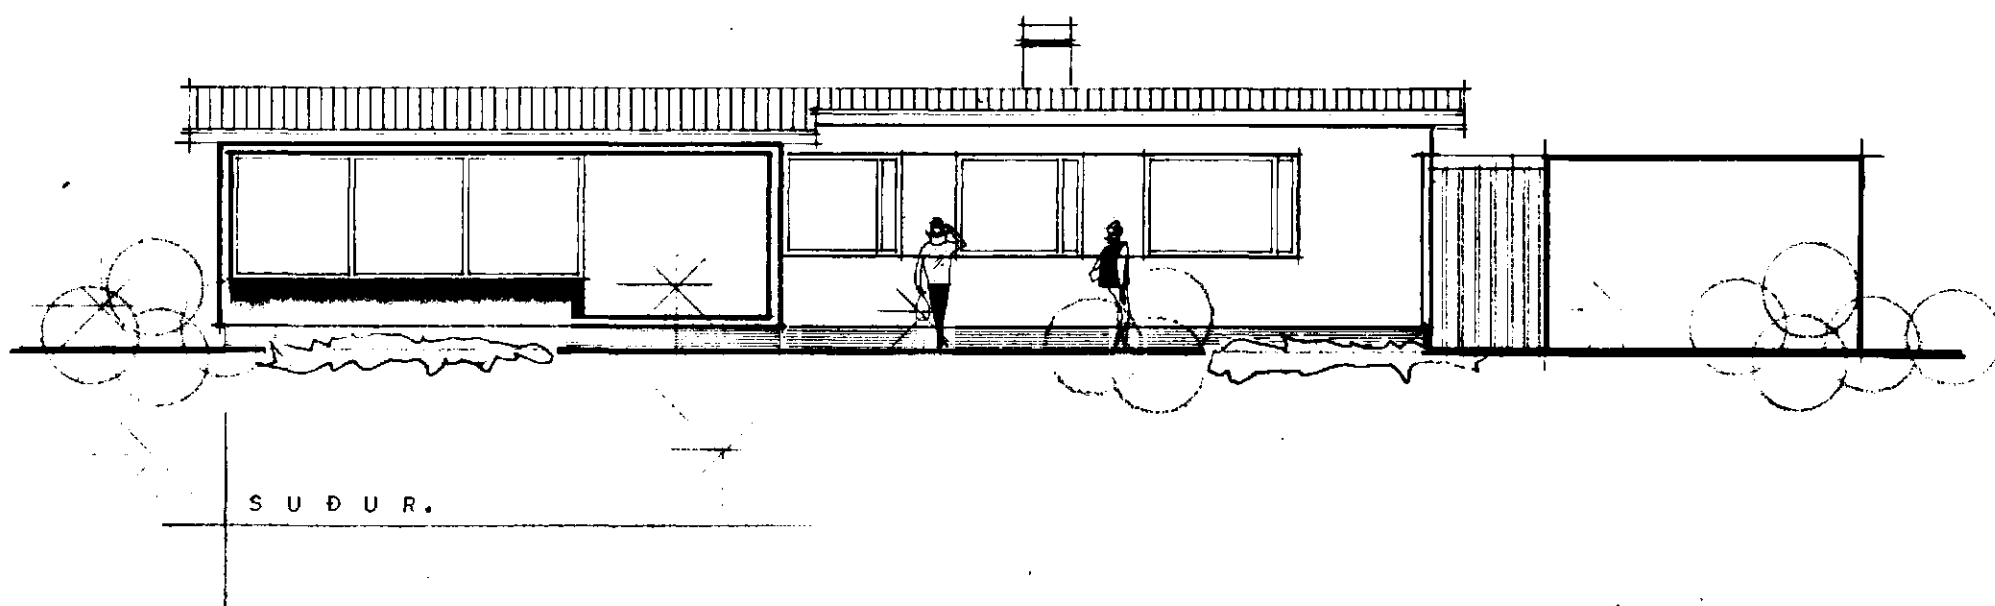

BREYTT Í OKT 72 SG

HÍMBLÁNAÁSTOFN W. RÍKISINS

STJÓLTSMYNDIR

EINRÝLSMÍS

VF 24

83

MÁL 1:100

BLAD NR 2

1989

[Signature]
[Signature]