



Samþykkt þann

9. JUNI 2003


Byggingafultruinn í Hafnarfirði
F.h. Kristján Þorarinsson

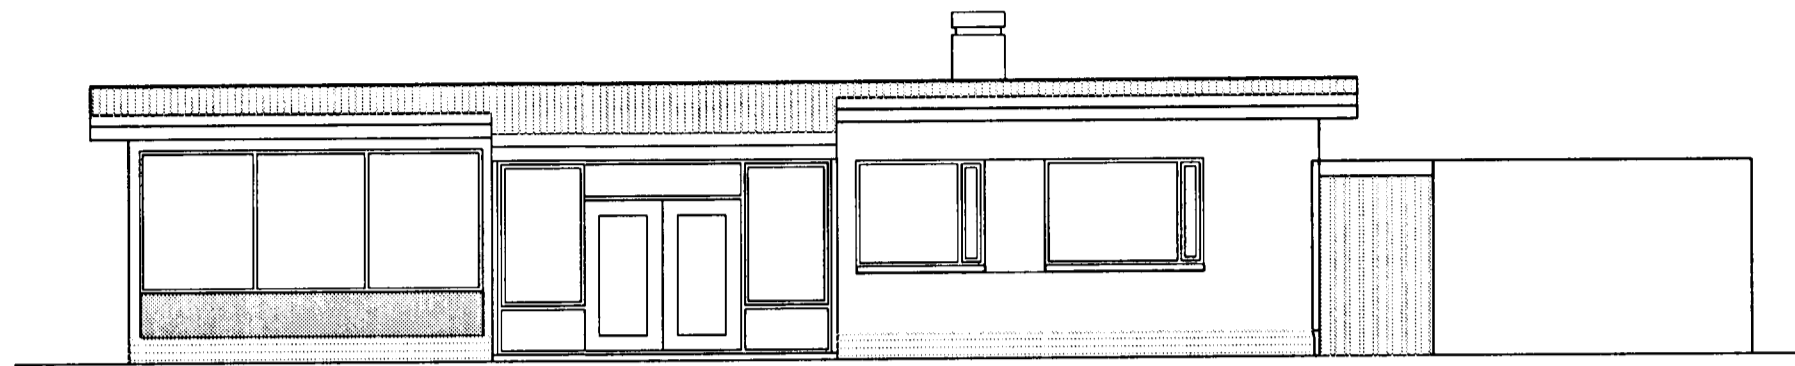


ÚTLIT SUÐUR, 1:100

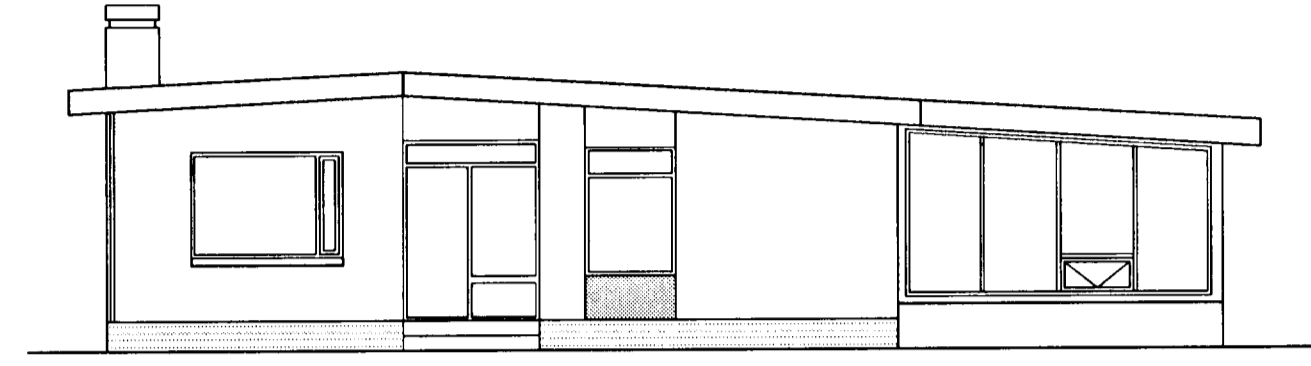

ÚTLIT VESTUR, 1:100

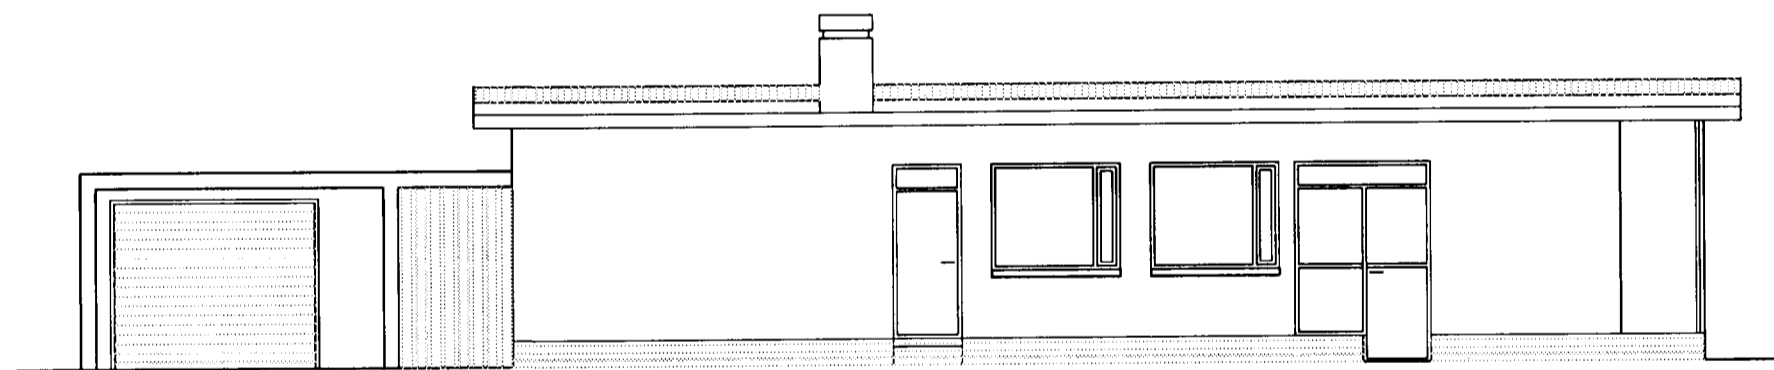

ÚTLIT NORÐUR, 1:100

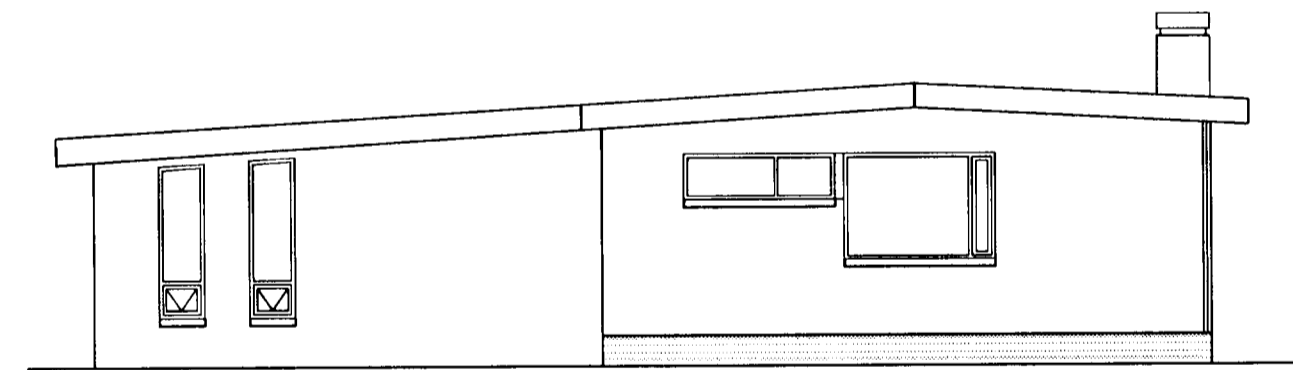

ÚTLIT AUSTUR, 1:100

----- Góð hönnun er kjarni málsins -----



Sigrún Ólaf

SOLARK
ARKITEKT
HUGVERKSMÍÐJA

NORÐURVANGUR 17, HFJ.

ÚTLIT
KVARÐI 1:100
15.01.03
BREYTINGAR: .

TEIKN. 02

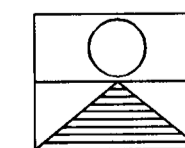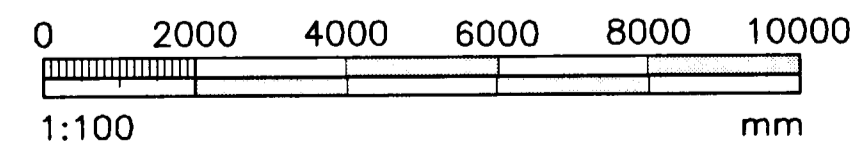

SIGRÚN ÓLADÓTTIR ARKITEKT FAI
110753-4119
HRAUNBRÚN 31 220 HAFNARFJÖRÐUR
SÍMI 565 0703 - 861 2707 - FAX 565 4405
e-mail solark@vortex.is
RANNEIG MARÍA JÓHANNESDÓTTIR, FTT