




Samþykkt þann


14 OKT. 2003

Byggingafulltrúinn í Hafnarfirði
Fh. Kristján Þorárhsson


KJP

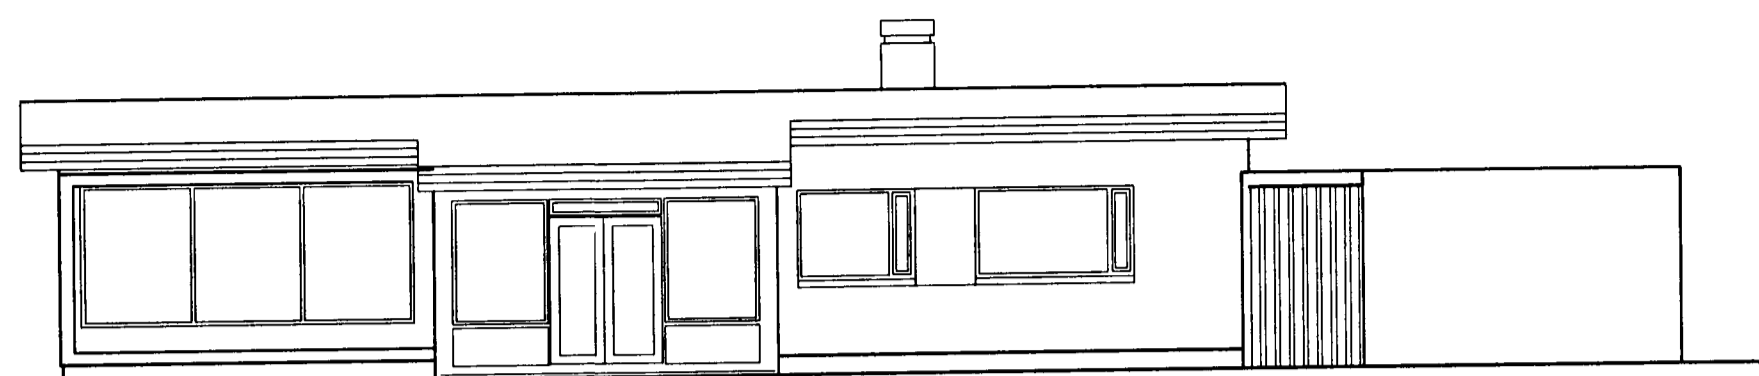


ÚTLIT SUÐUR, 1:100

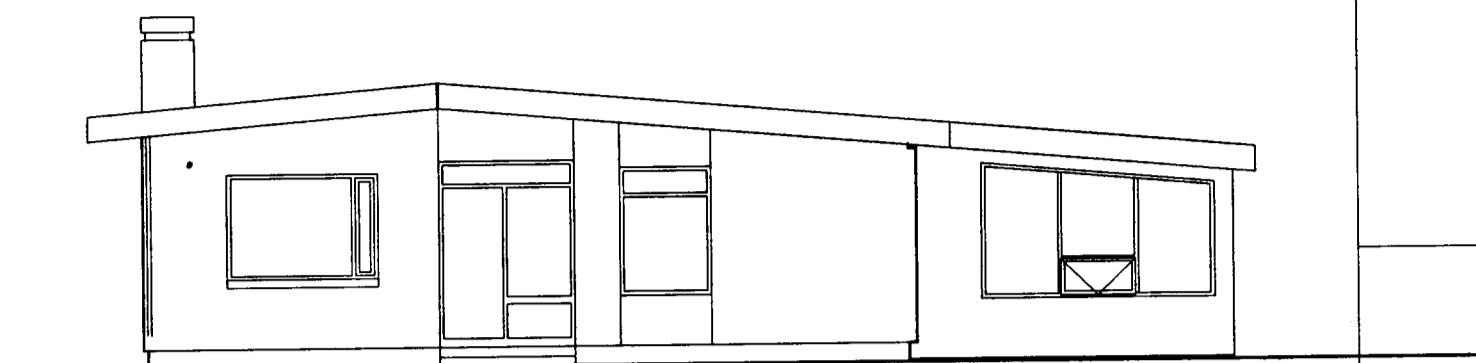

ÚTLIT VESTUR, 1:100

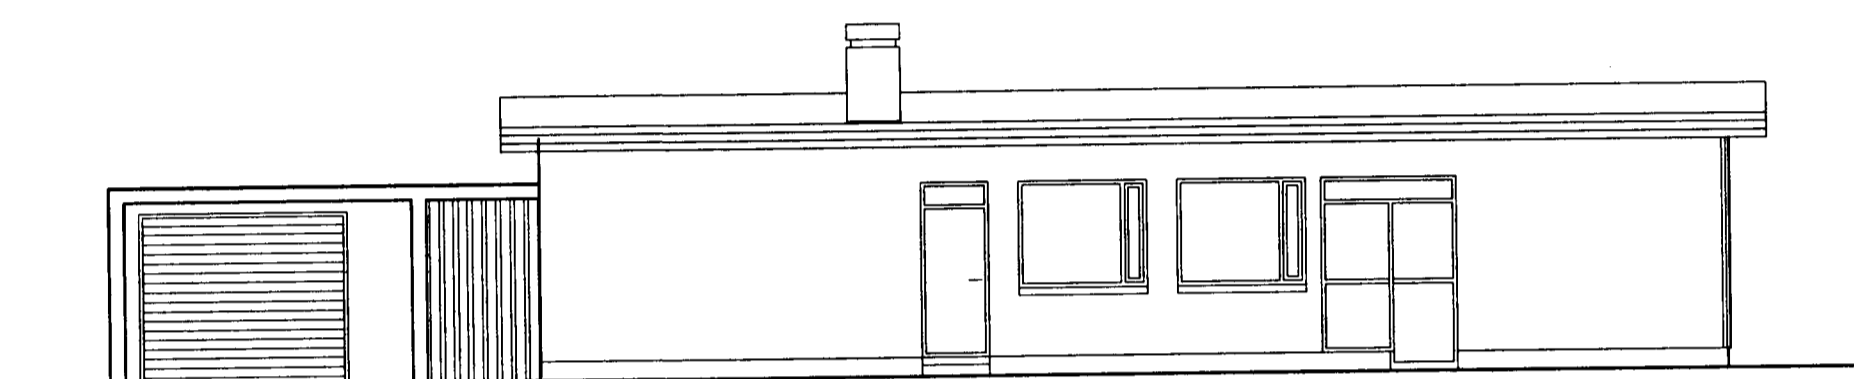

ÚTLIT NORÐUR, 1:100

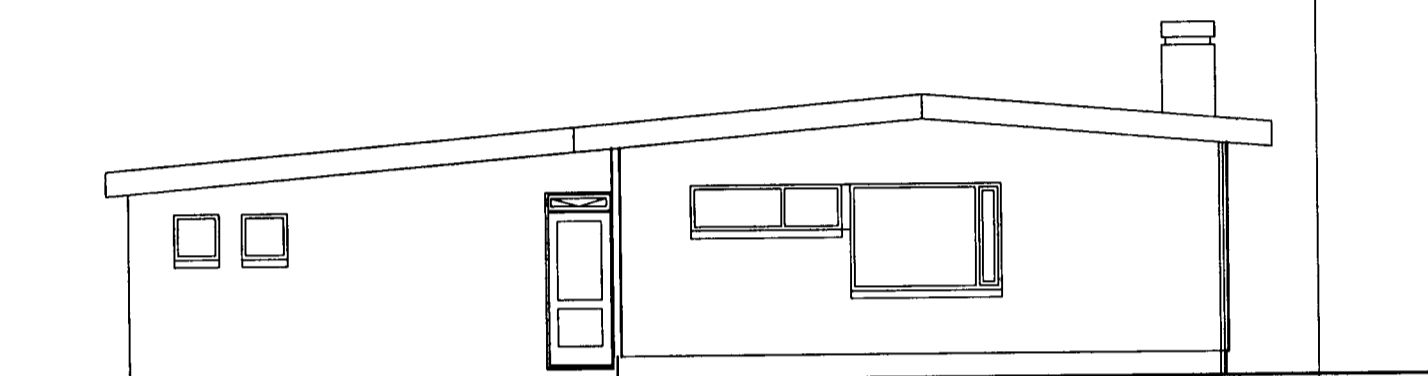

ÚTLIT AUSTUR, 1:100

Hönnuðir, árið 1969:
Sigurður Guðmundsson og Halldór Halldórsson

Góð hönnun er kjami málsins

Sigrún Óa

SOLARK
ARKITEKT
HUGVERKSMÍÐJA

NORÐURVANGUR 17, HFJ



ÚTLITSMYNDIR

KVARÐI 1:100

15.01.03

BREYTINGAR:20.03.2003

TEIKN. 01

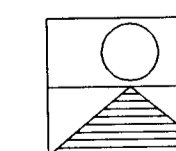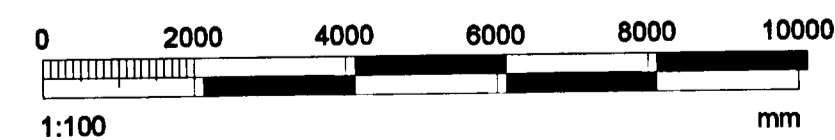

SIGRÚN ÓLADÓTTIR, ARKITEKT FAI
110753-4119
HRAUNBRÚN 31 220 HAFNARFJÖRÐUR
SÍMI 565 0703 - 861 2707 - FAX 565 4405
e-mail solark@vortex.is