


Útlit Suðaustur 1:100


Útlit Norðvestur 1:100

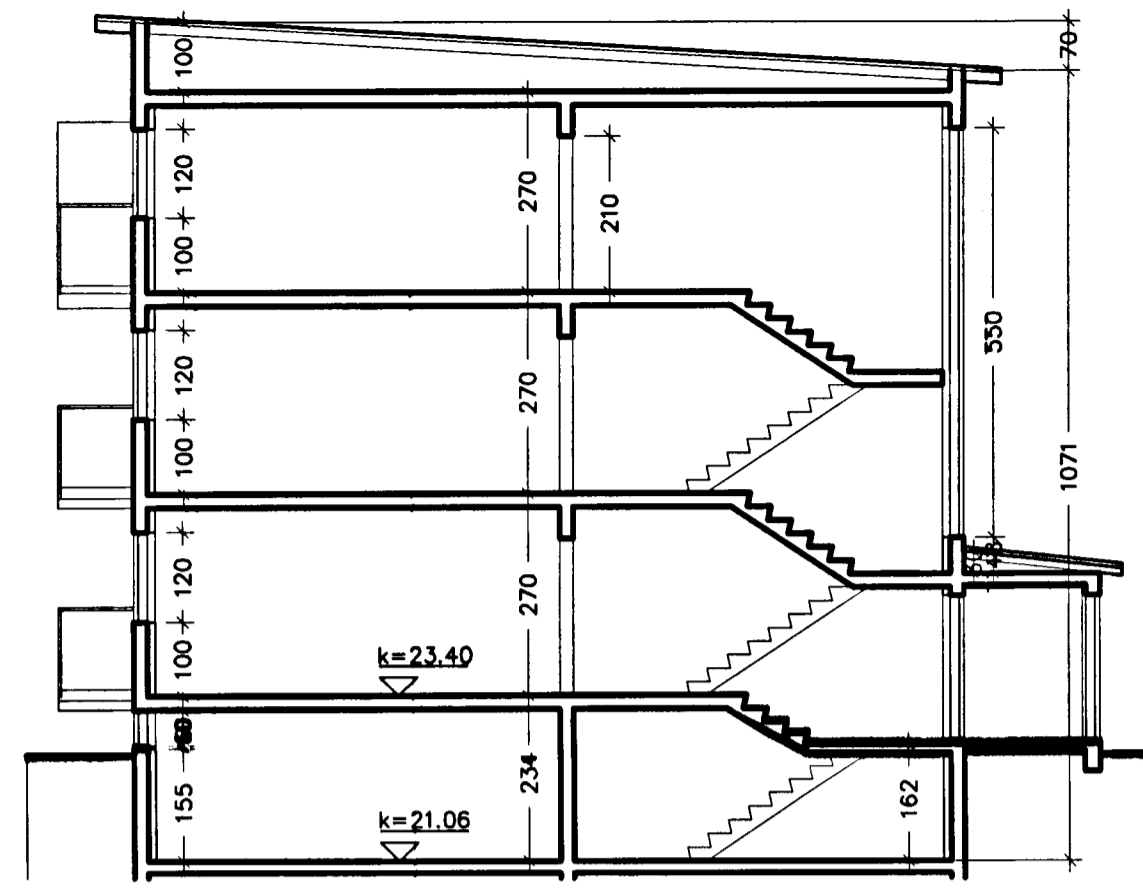


Sneiðing 1:100

Byggingarfulltrúi
samþykkir erindið.
14 OKT. 2003
Bent skal á að samþykkt þessi verður ekki virk,
fyrir en eftir þinglýsingu eignaskiptafyrirséðar
innar og skráningu hennar hjá Fasteignamatrí ríkisins.
Byggingarfulltrúinn í Hafnarfirði
F.h. Kristján Þórarinnsson

Stutt Byggingarlýsing:
Almenni: Sótt er um að klæða Norðaustur og Norðvestur hlíðar hússins með "Steni"-plötum, samsvarandi þeim og búið er að klæða Suðaustur og suðvestur hlíðar hússins. Einnig er sótt um að setja hollandi þak yfir steypt skyggni við endeyri.
Efnisval og uppbygging: Sett verður upp álgrind 70x48mm c/c 600mm, fest með reknögglum. Inn í grind er sett 50mm steinullareinangrun, veggplötur rúmþyngd 80kg/m³. Klætt verður með hvítum og grænum "Steni"-plötum. Grænar plötur eru merktar "a". Í lárétt samskeyti kemur blikklisti og í lóðétt samskeyti kemur hvítur plastlisti. Þak verður klætt með pluzinki, málað.
Húsið er hannað af Friðþjófi Sigurðssyni. Breytt með leyfi höfundar.

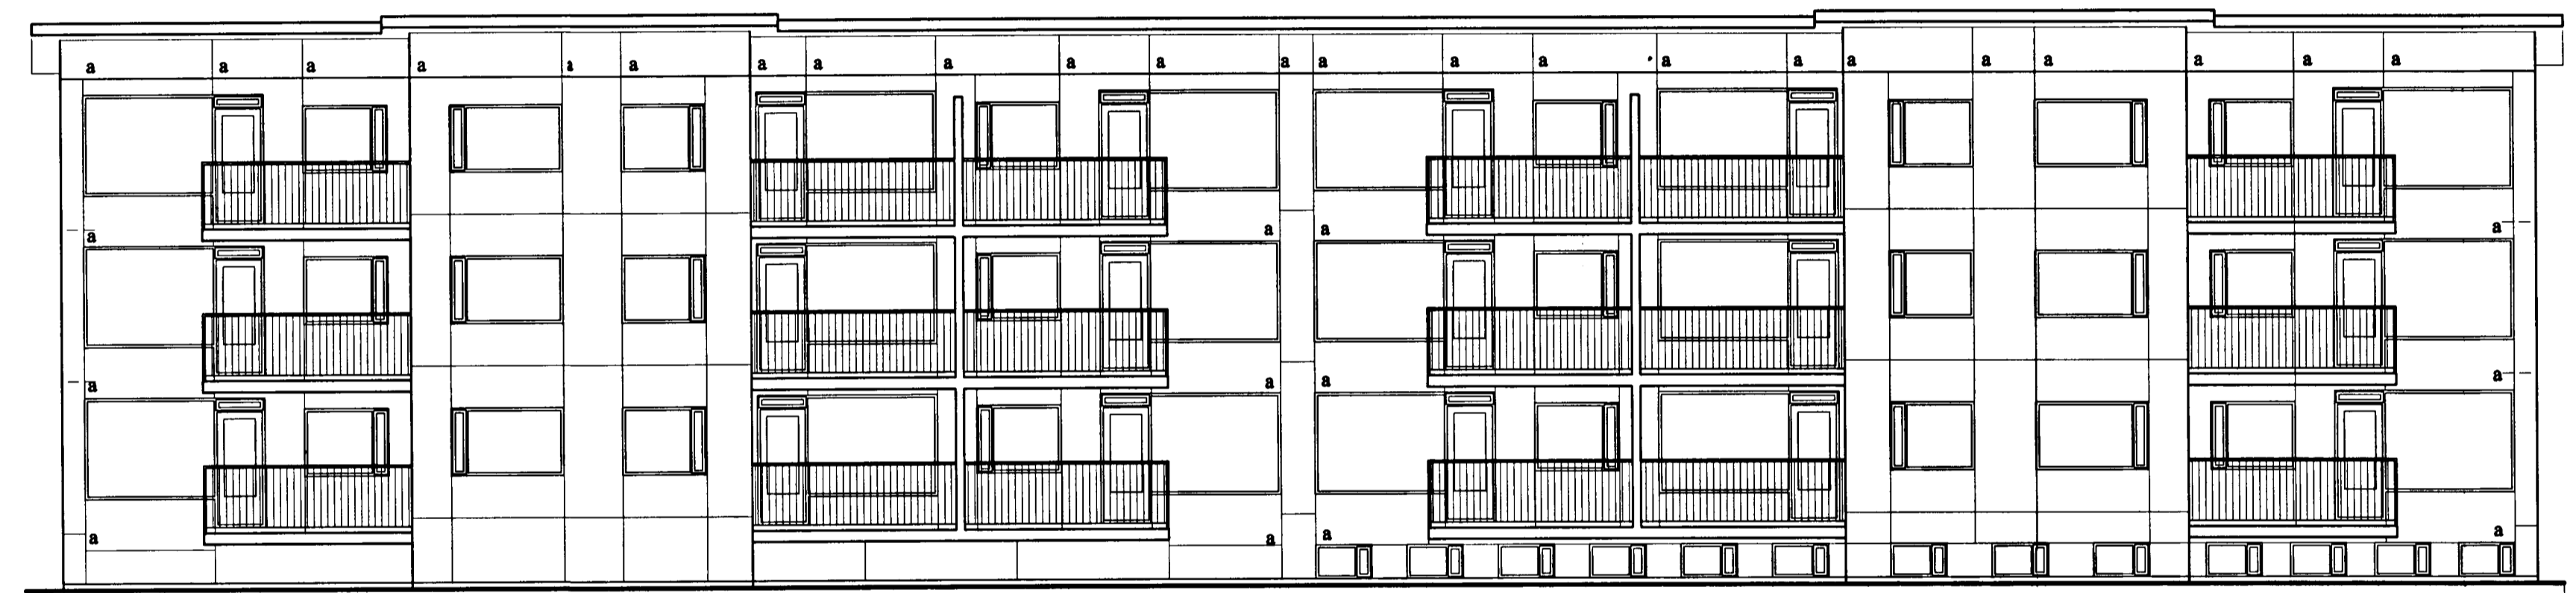

Útlit Suðvestur 1:100

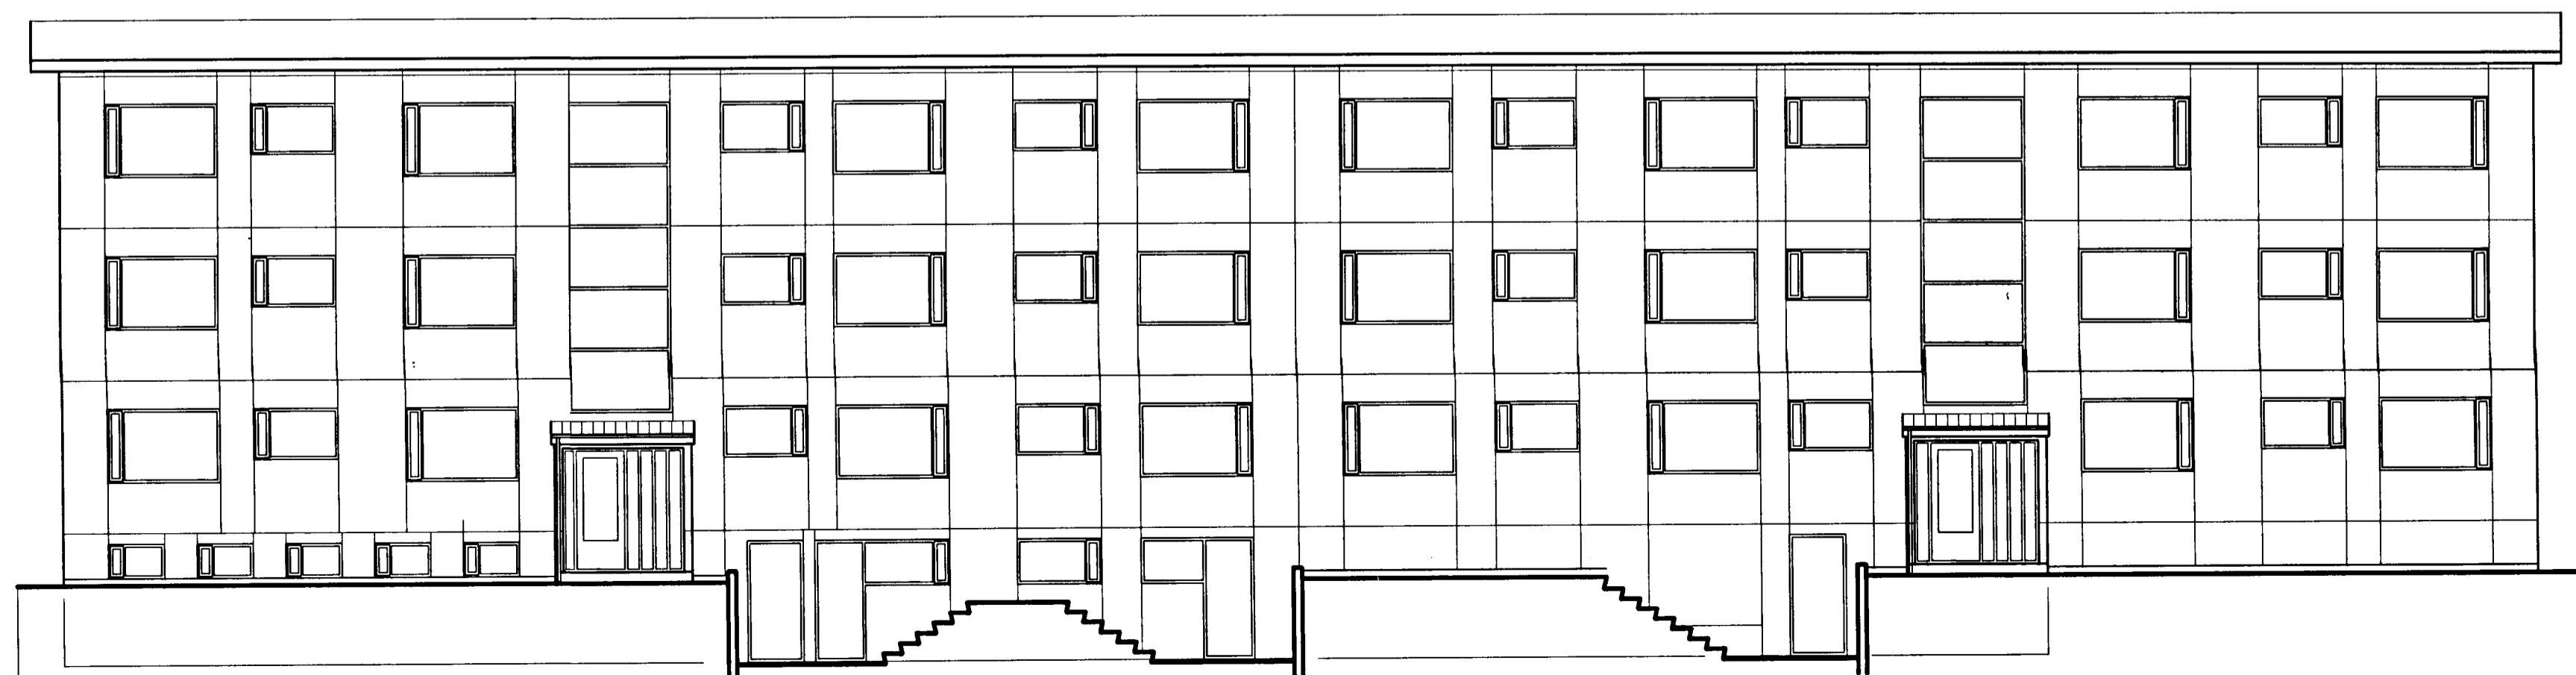

Útlit Norðaustur 1:100

dags. breytt
24.2.2003 Grind undir klæðningu og vindvörn
23.9.2003 Frágangur undir klæðningu

verkefni
Sléttahraun 19-21, Hafn

hef. teikningar
Útlit og sneiðing mív. 1:100
dags 18.03.2002 Nr. A 101

Ársæll Vignisson Arkitekt
101255-3369
Strandgata 26-28
220 Hafnarfjörður 555 4795

20.9.2003 *Ársæll Vignisson*