

SKÝRINGAR:

K
D
R
P
V
Y
RR
VR
BR
T
BL

KETIL 3,5 m² MED INNBYGGÐUM SPÍRAL FYRIR HEITT NEYZLUVATN.

DELA 12,5 L/MIN MÓTI 1000 MM

RENNILOKI

ÞENSLUKER 50 L

VATNSHEDARMELIR Á ÞENSLUKERI

YFIRFALL Á ÞENSLUKERI

REYKHITAROFI

VATNSHITAROFI



BRENNARI

TEMING

BLÖNDUNARVENTILL

Á KATLI SÉ VATNSHITAMELIR, DELA STJÓRNIST AF HITASTILLI, STAÐSETTUM Í STOFU.

TEXTI SJÁ BLAÐ NR. 1

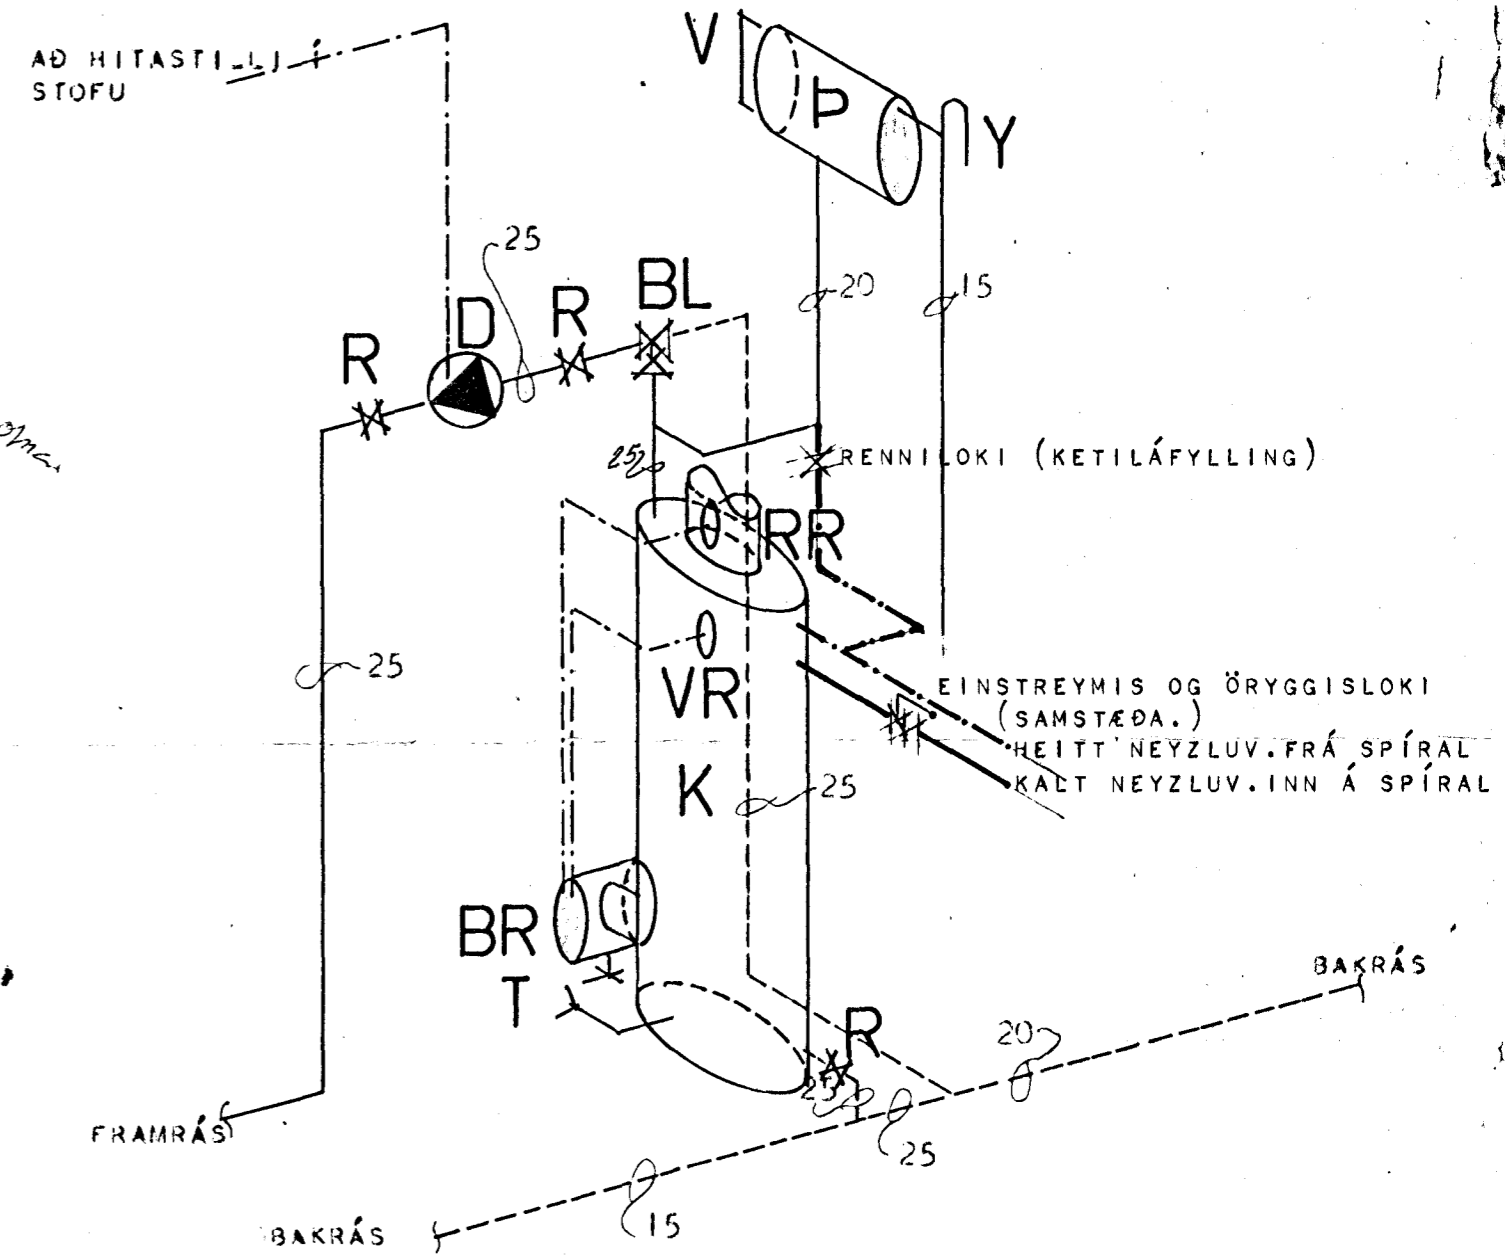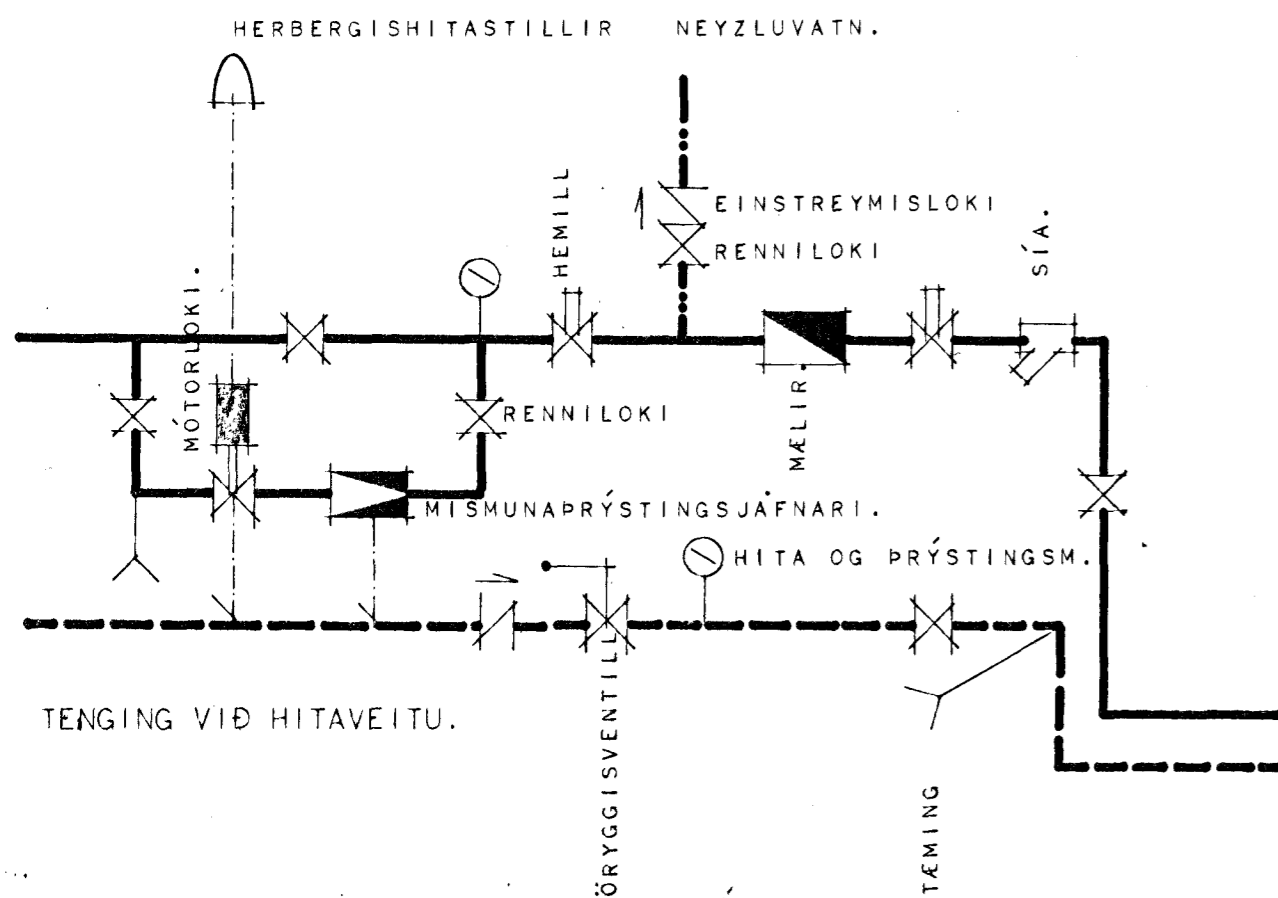

KETILHERBERGI TENGIMYND SKEMATISK.



Hortun. 18

HÖSNÆÐISMÁLASTOFNUN RÍKISINS	
HITALÖGN TENGIMYNDIR	EINBÝLISHÚS VERK 83
BLAÐ NR 2	MKV. 1:50 1:20 APRÍL 1965

Guðmundur Friðbjörnsson