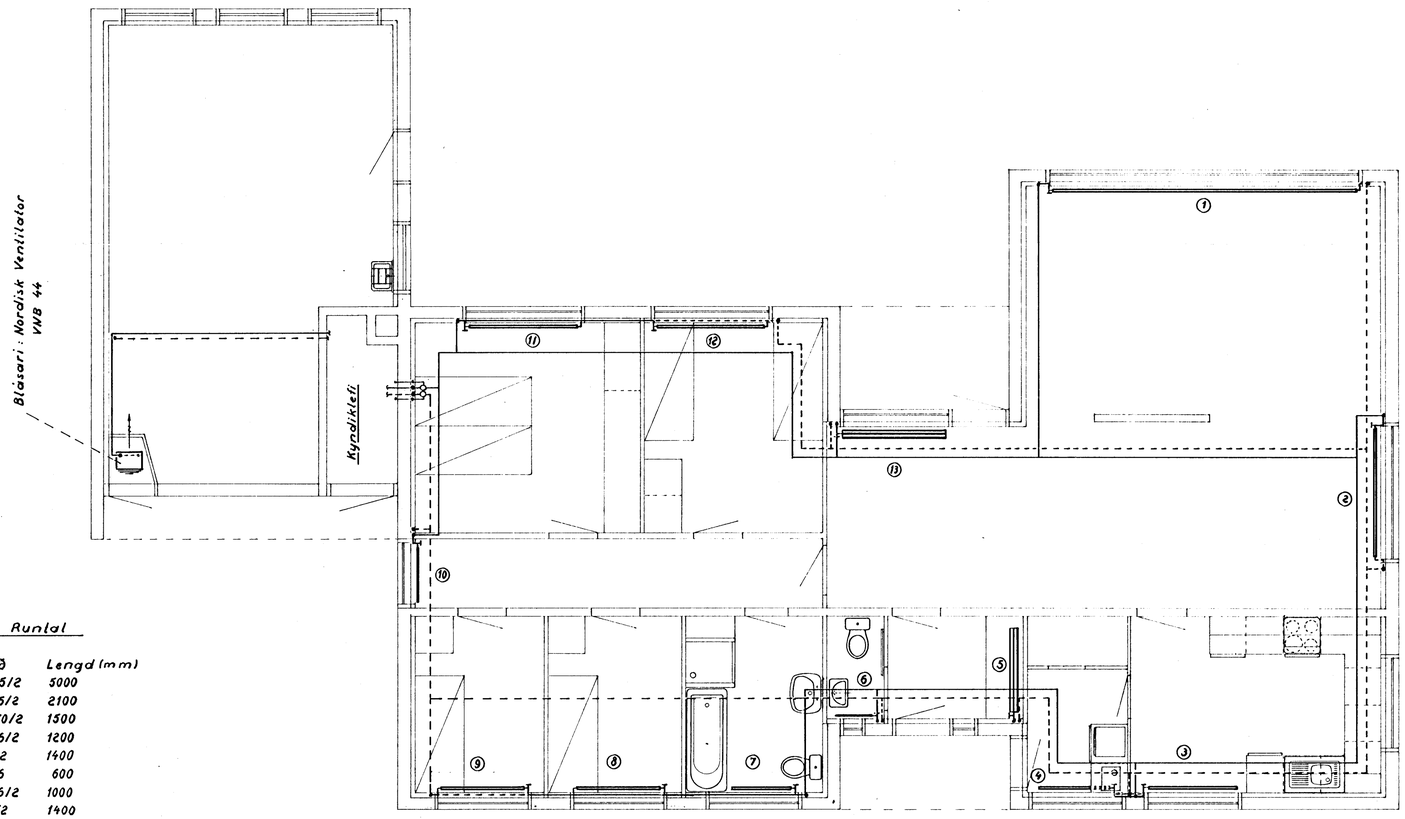

Ofnalegund : Runtal

Ofn nr.	Gerð	Lengd (mm)
1	Vk 35/2	5000
2	Vk 35/2	2100
3	Vk 70/2	1500
4	Vk 56/2	1200
5	C11/2	1400
6	Vk 56	600
7	Vk 56/2	1000
8	V56/2	1400
9	V56/2	1400
10	Vk 56	900
11	Vk 56/2	1800
12	Vk 56/2	1800
13	C28/2	1700

HAFNARFJARÐARBÆR
BYGGINGAFULLTRÚI

Fj.	Heiti	Ht.nr.	Teikn. nr.	Efni	Aths.
Breyting	Dags. Leiðrétting	Dags. Leiðrétting			

VERKFRÆÐISTOFA
GUÐMUNDAR & KRISTJÁNS
Laufásvegi 19 Sími 14425

Mkv. 1:50 | Verkf. 5.73 TH. | Teikn. | Yfirl. | Samþ.

Norðurvangur 19

Grunnmynd ofnakerfis

Dagbók nr.
TEIKNING NR.
2E-58

Verk nr. blað af