



Samkvæmt 6. liði bygginga-  
 laga nr. 118. 10. 1972  
 BYGGINGARFRAMAUN  
 F. HANSEN & SÖN  
 S. Jónsson


Íslun atvika þar sem...

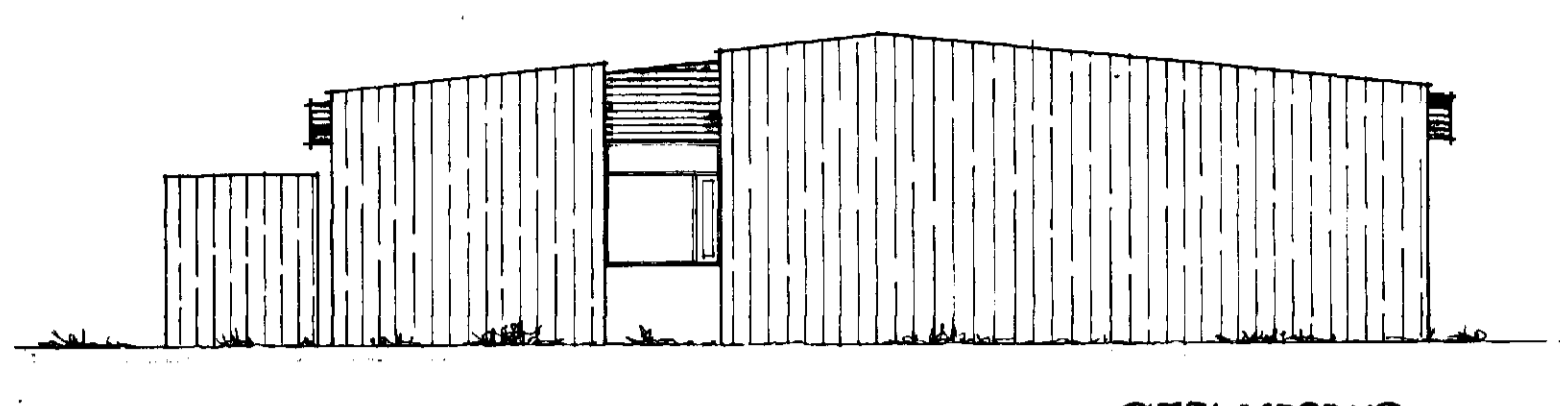


GAFL VESTUR

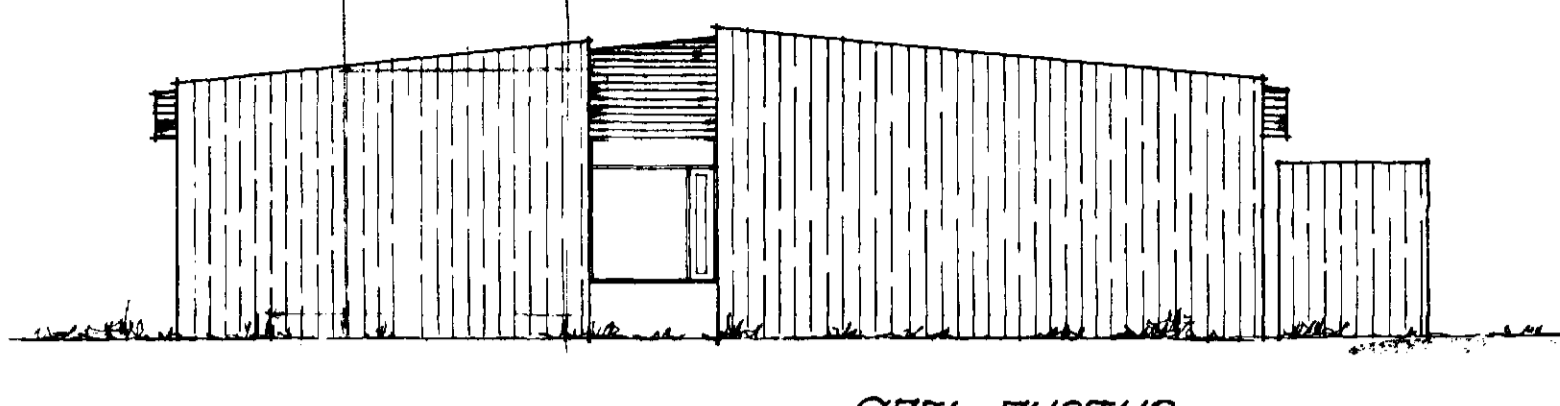


GAFL AUSTUR

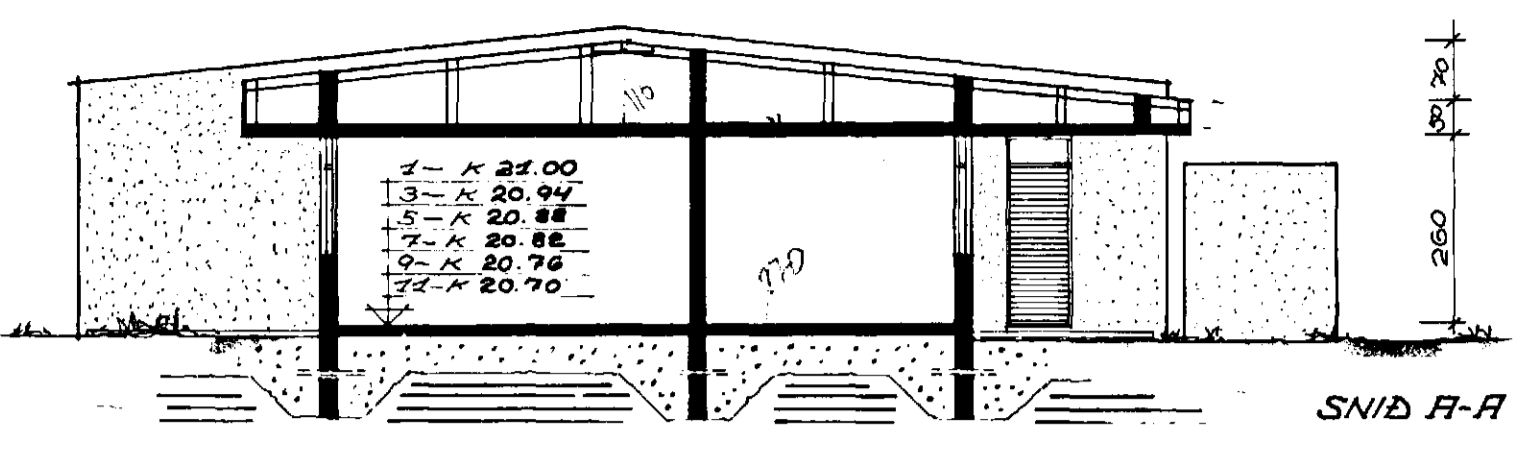



SNIB A-A

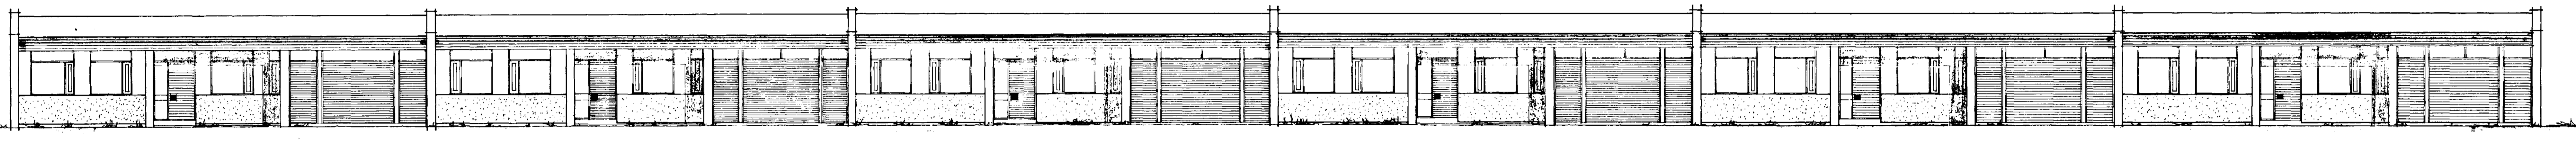


HLIÐ AÐ GÖTLI NORÐLIR

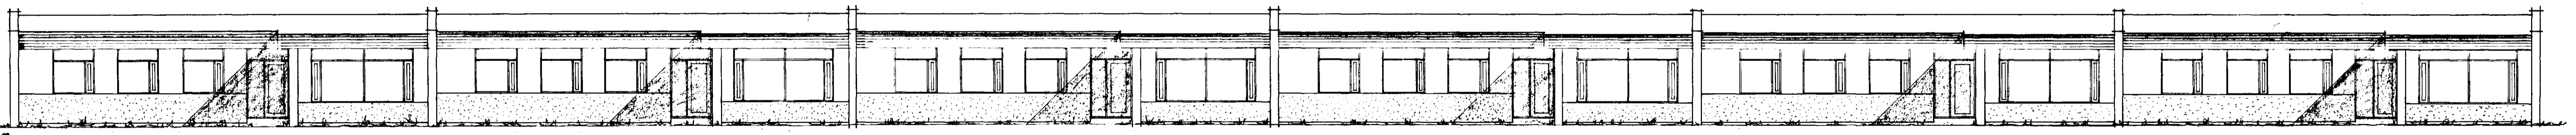

HLIÐ SUÐLIR

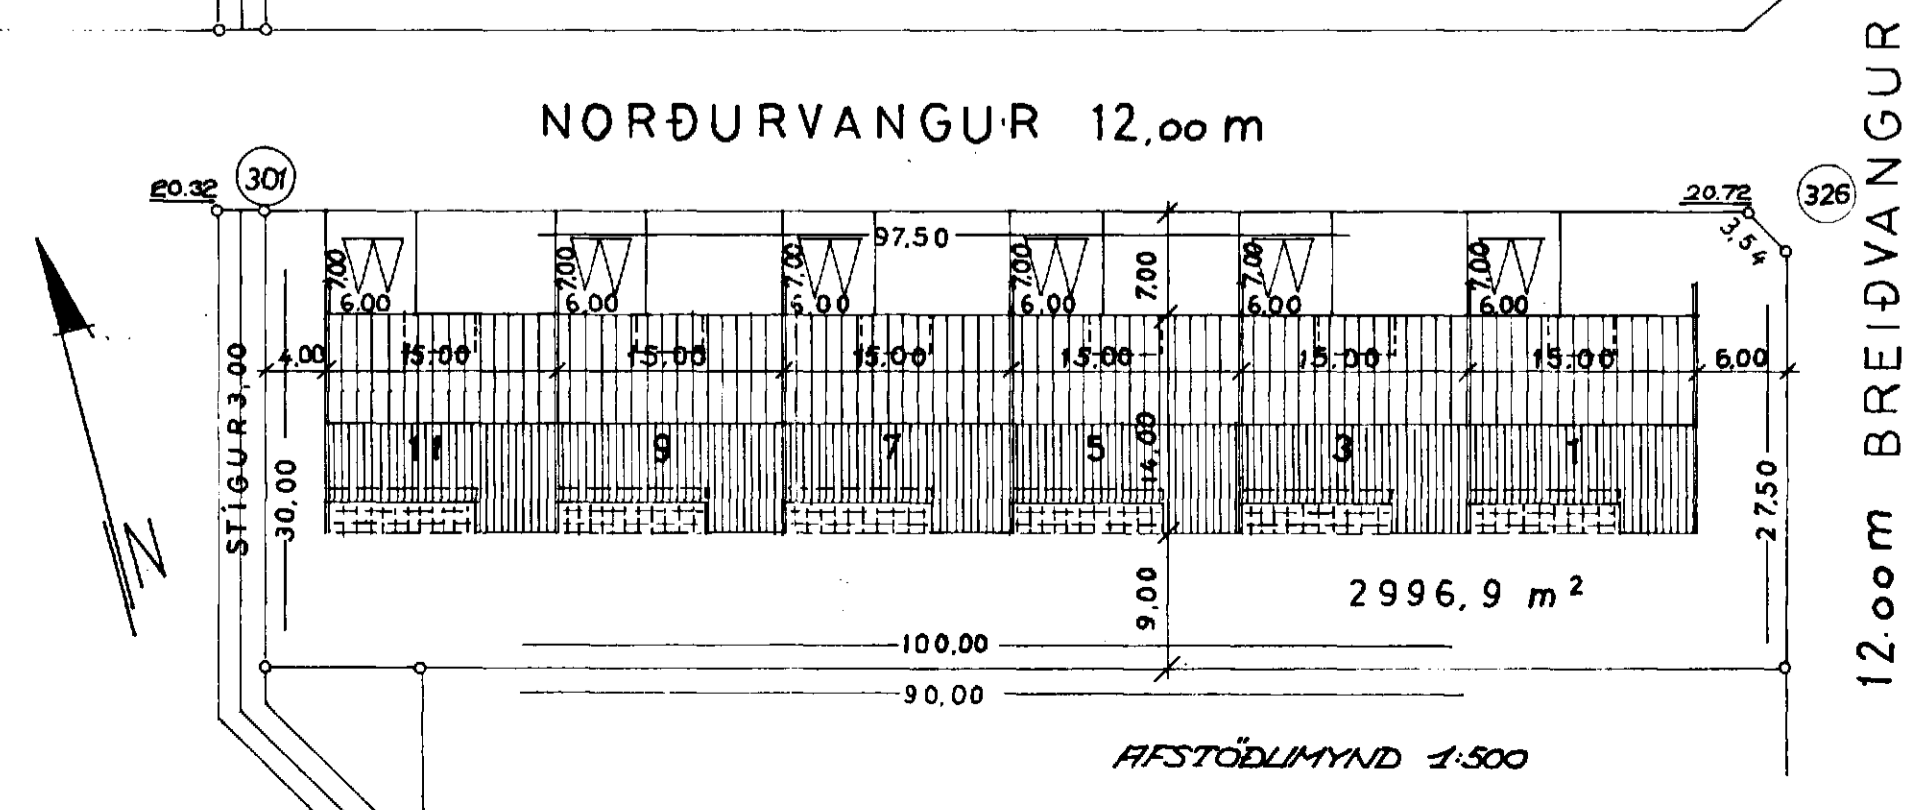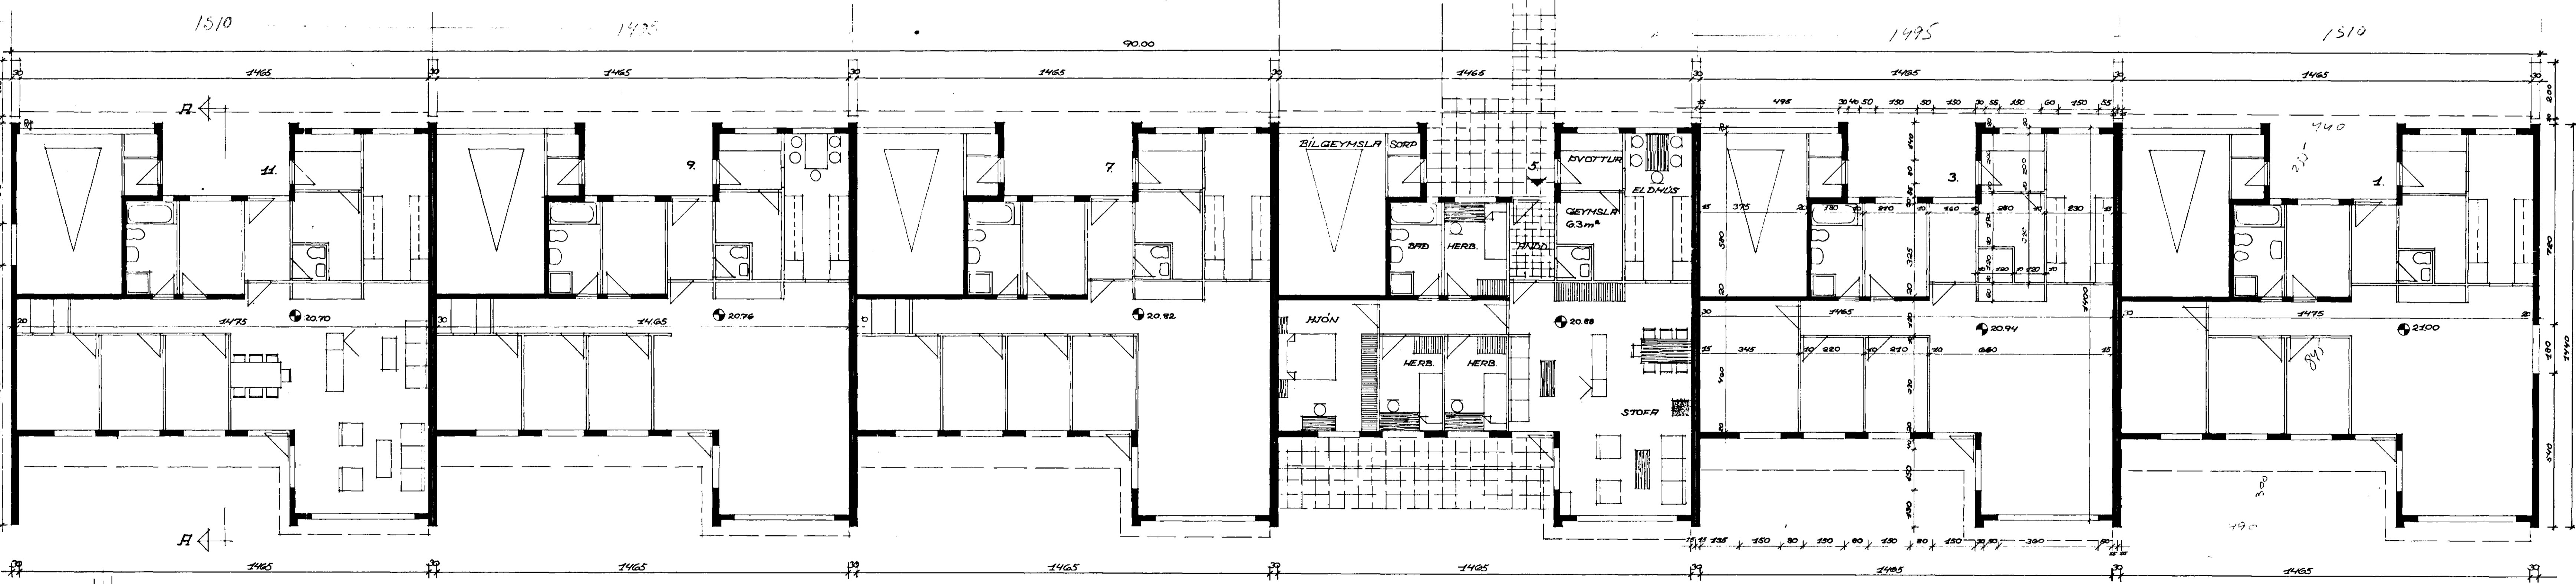

12.00 m BREIÐVANGUR

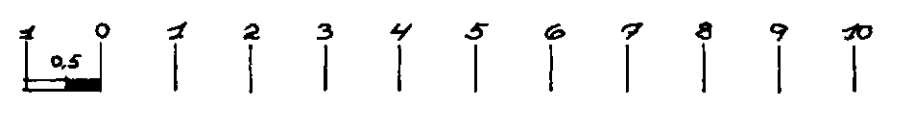

15m KVARÐI 1:500

**ATHLIGASEMDIR**  
 ÍBLÍÐ-STIÆRD NETTÓ 125 m²  
 LÖÐ 2996.9 m²  
 RAFMAGNSHITLUN ER FYRIRHLUGLIG.

KVARÐI TEIKNISTOFA HRINGBRAUT 121 REYKJAVÍK SIM; 26340		
VERKSTAFI	NORÐLIRVANGLIR	SKALA 1:100, 1:500.
VERKFR. NÚM.	1.35.79.11 HAFNARF.	VERKFR. NÚM. 3-72-27.
		SK. 22.9.72.
GRUNNMYND. LITLIT, SNIB, HÆSTÖÐLIMYND.	TEIKN. NÚM.	1-A-1.

*Handwritten signature/initials at the bottom right.*