


SKÝRINGAR:

- VS VATNSSALERNI
- HL HANDLAUG
- S STEYPIBAÐ
- B BAÐ
- SV SKOLVASKUR
- ÞV ÞVOTTAVÉL
- EV ELDHÚSVASKUR
- UV UPPÞVOTTAVÉL
- GN GÖLFNIDURFALL
- Þ ÞAKNIDURFALL
- ST STEYPUÐÖR
- J STEYPUJARNSRÖR
- BR BRUNNUR

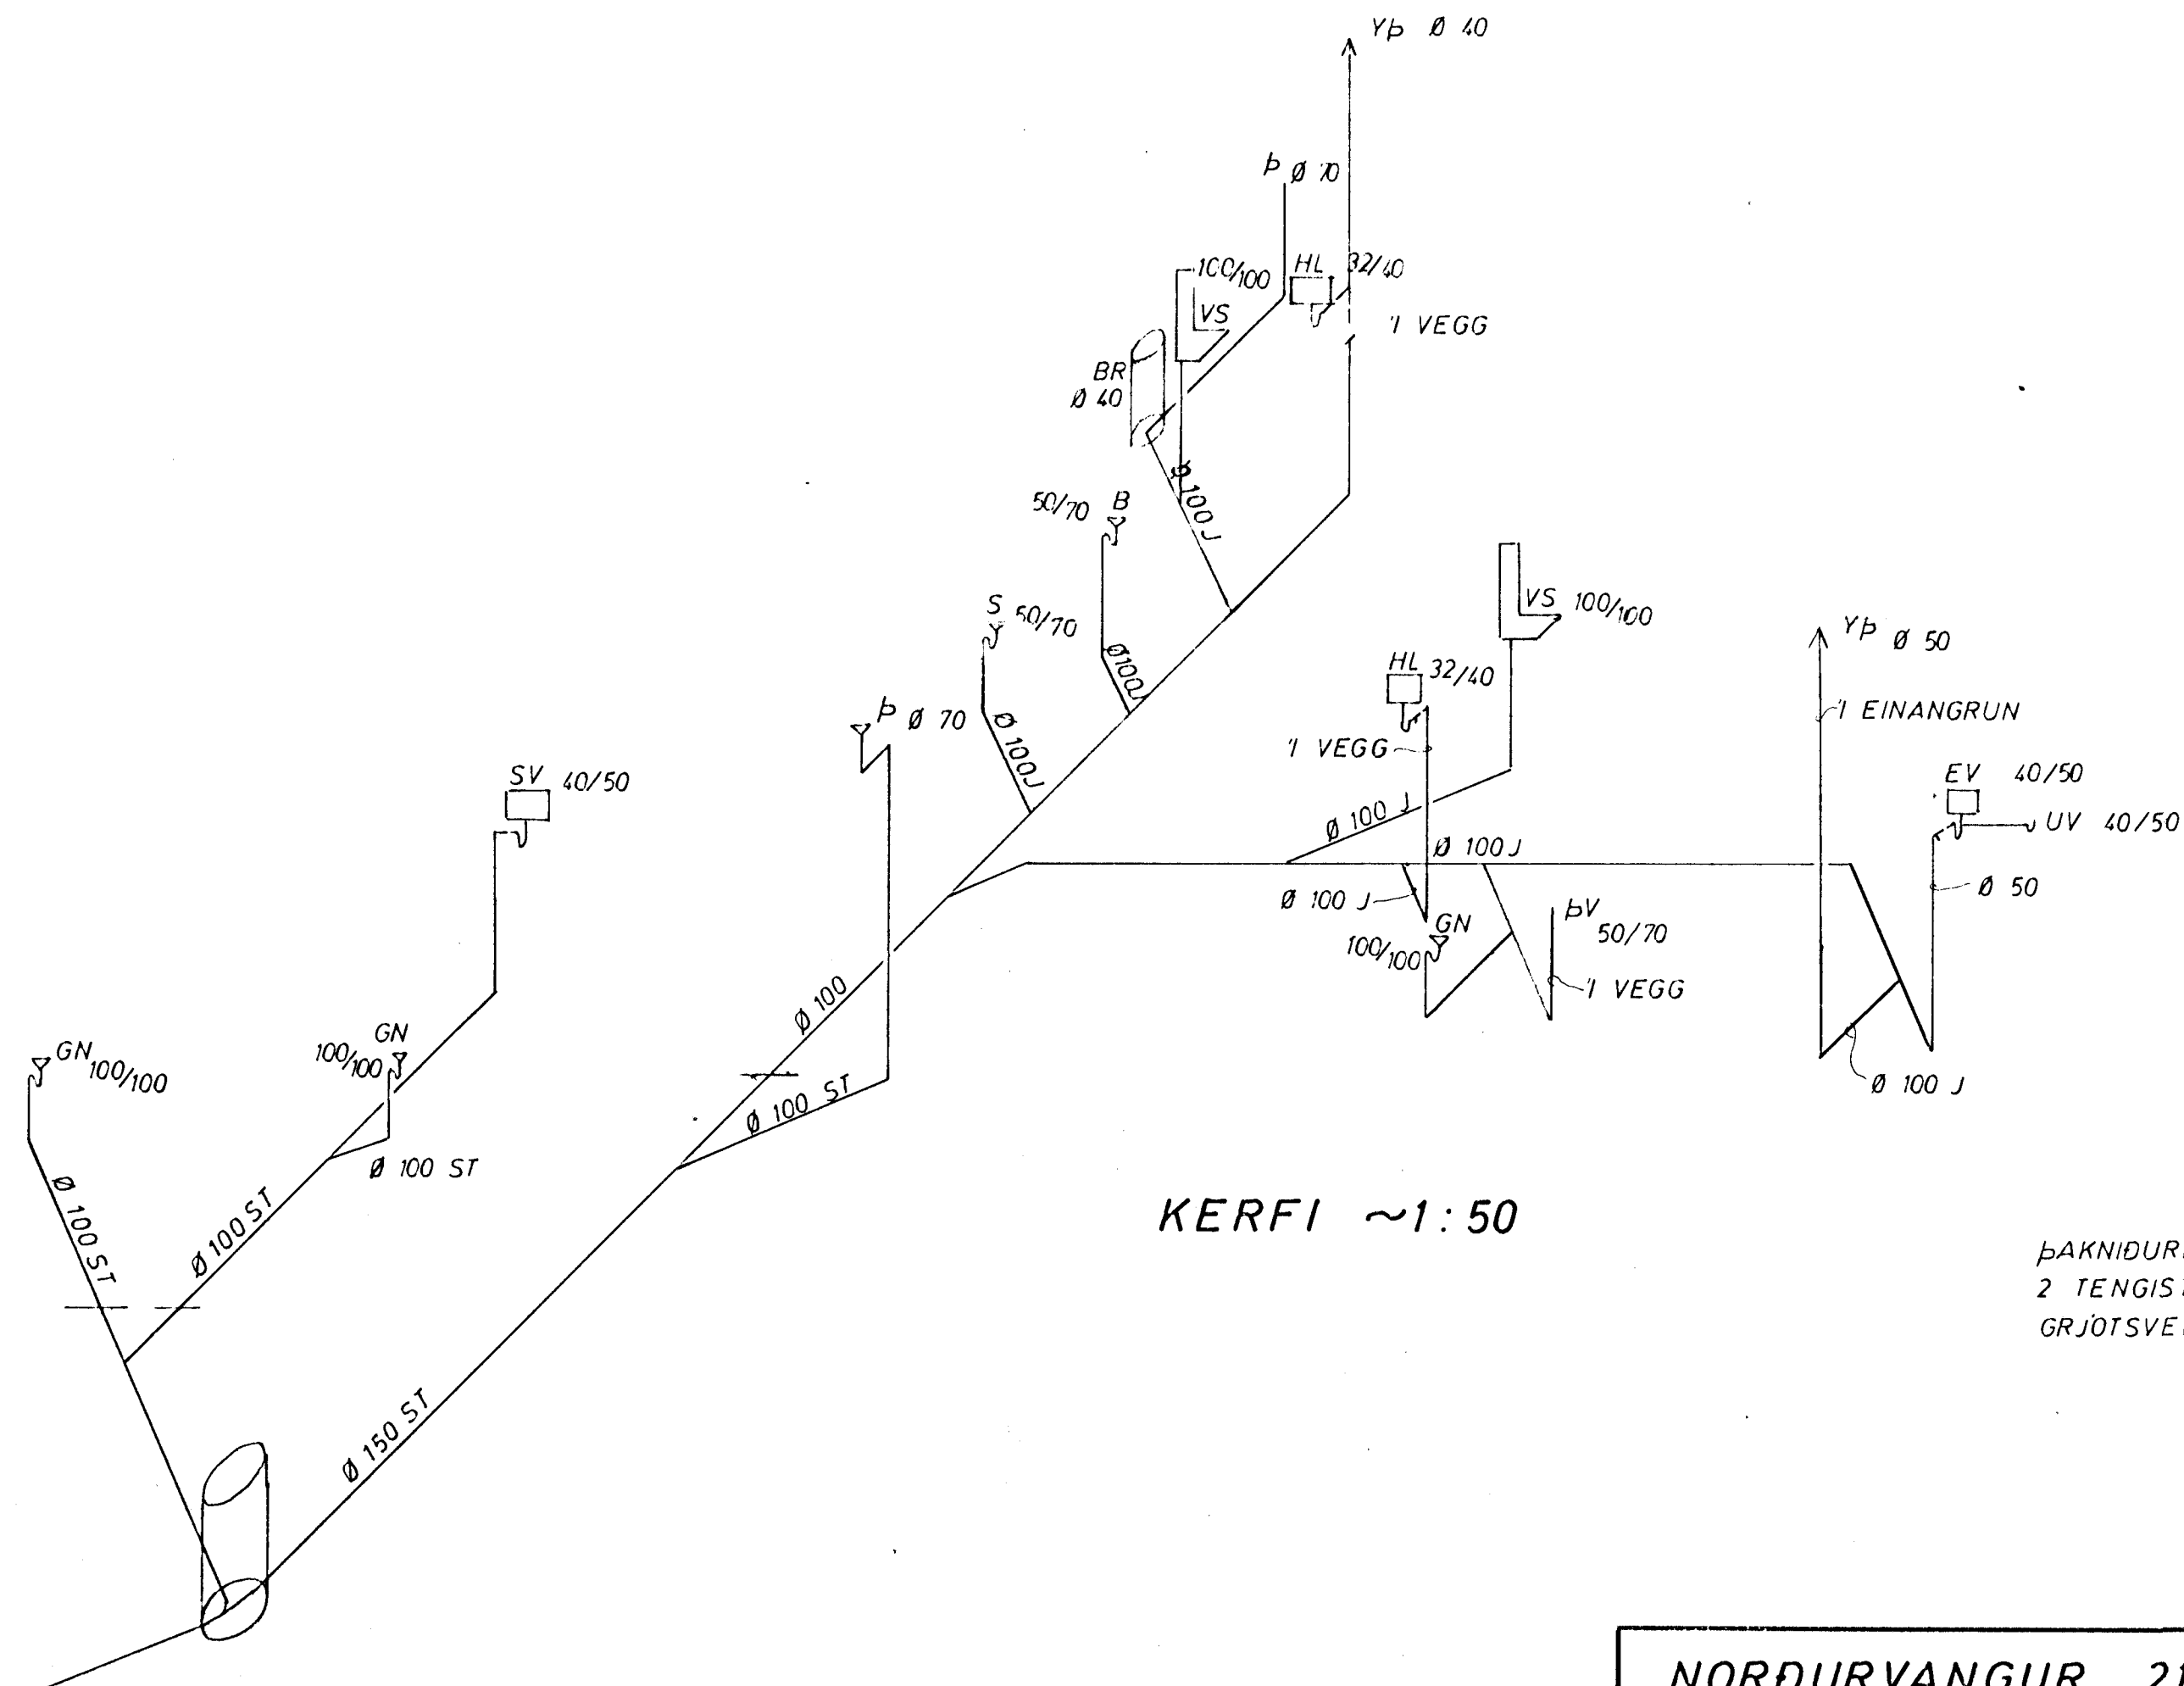

KERFI ~1:50

ÞAKNIDURFÖLL S'EU Ø 70.
2 TENGIST Í LÖGN, ÖNNUR Í
GRJÓTSVELGI. SJA GRUNNMYND



NORDURVANGUR 21	MÆLIKVARÐI ~1:50	VERK 7302	TEIKN NR 5
FRÆRENNSLIÐÖGN KERFI	Hannað: <i>fb</i> Teiknað: <i>fb</i>	Yfirfarið: Samb: <i>fb</i>	DAGS JÚNÍ '73
JÓHANN GUNNAR BERGPÓRSSON VERKFR MVFI KÖLDUKINN 9 - HAFNARFIRÐI - Sími 52895 - STRANDGATA 11 Sími 53315	BREYTT		