



ELDRI STOFUOFN FÆRÐUR

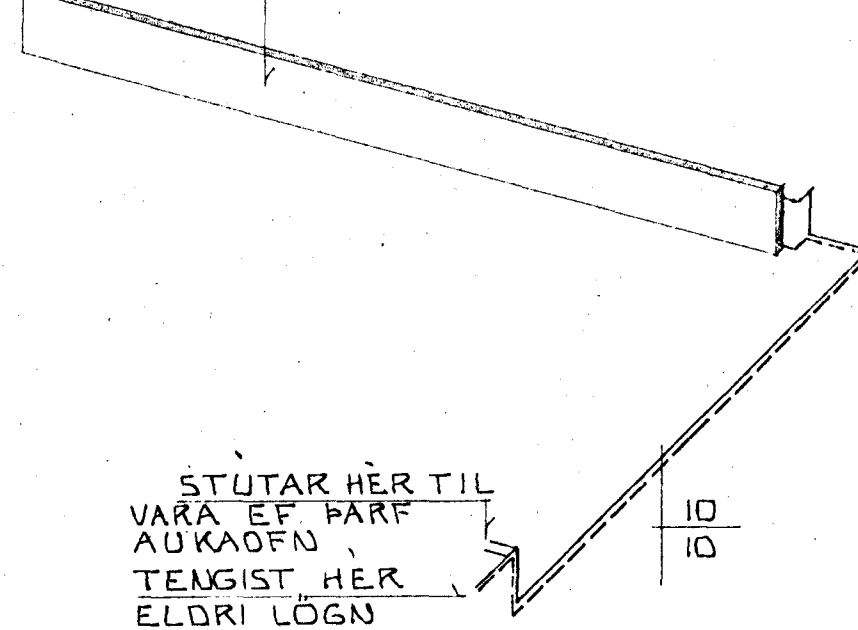

STÚTAR HÉR TIL
VARA EF ÞARF
AUKAOFN
TENGIST HÉR
ELDRI LÖGN

RÚMMYND HITALAGNA
1:50

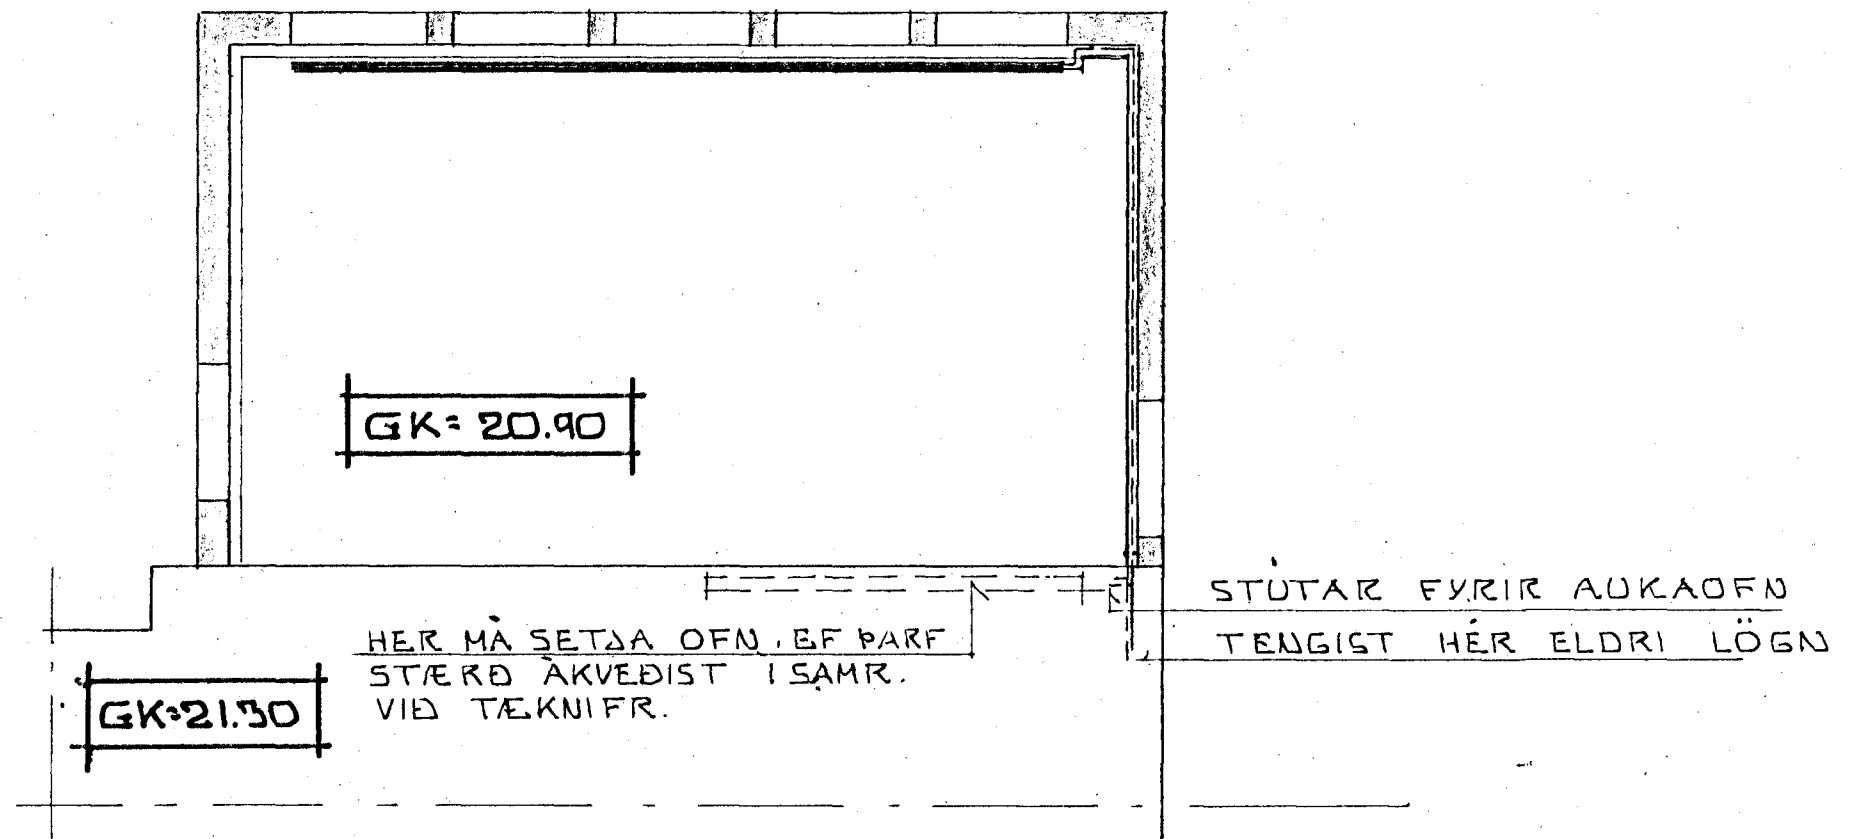


HER MÁ SETJA OFN EF ÞARF
STÆRD AKVEÐIST Í SAMR.
VIÐ TÆKNIFR.

STÚTAR FYRIR AUKAOFN
TENGIST HÉR ELDRI LÖGN

GRUNNMYND VIÐBYGGING
1:50

SKÝRINGAR

ÖLL LAGNAVINNA SKAL VERA SKV. GILDANDI STÖBLUM
OG REGLUGERÐUM
OFN: NOTA SKAL OFN ÚR STOFU EN SKILJA EFTIR
STÚTA TIL VARA EF ÞARF AÐ BETA VIÐ OFNI SÍÐAR

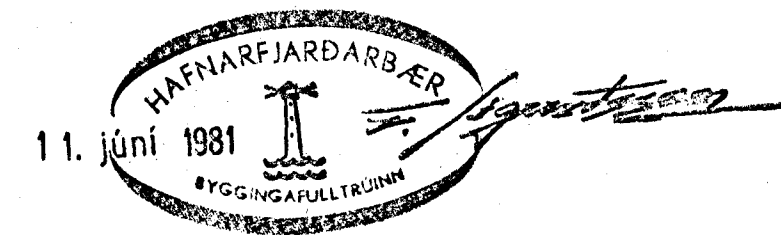

NORÐURVANGUR 21 HAFNARF.
VIÐBYGGING
HITALAGNIR, GRUNNMYND OG RÚMMYND

MÆLIKV. 1:50

SIGURÐUR ÞORLEIFSSON TÆKNIFR. F.T.F.I.
STRANDGATA 11 HAFNARFIRÐI SÍMI 54751

DAGS. 28. MAJ 1981

REIKN. *[Signature]*

TEIKN. *[Signature]*

VERK. NR.

8108

TEIKN. NR.

02