



Samþykkt á fundi bygginga-  
nefndar þ. 9/8 1978  
BYGGINGAFULLTRÚINN  
Í HAFNARFIRDI


Ganga skal frá önnur  
eldstæði í samráði við  
stjórnvaldið.

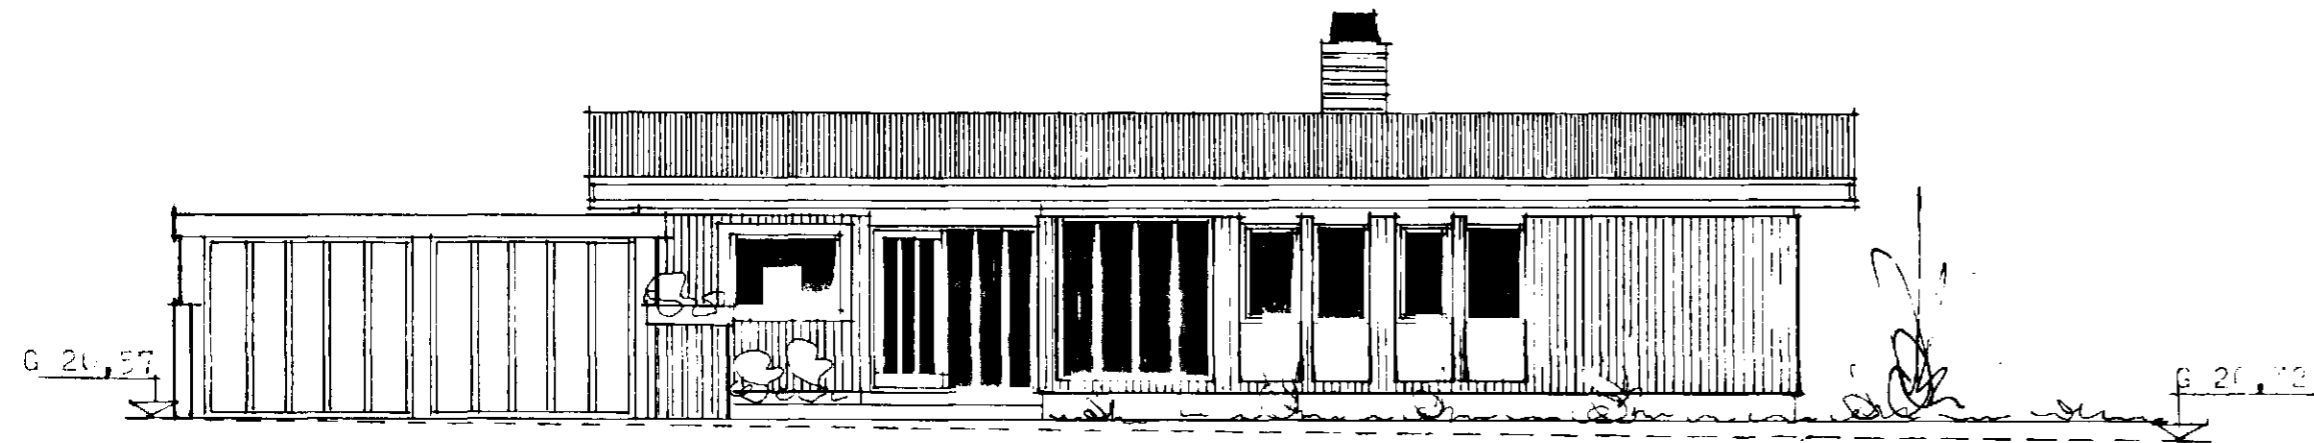


NORÐUR

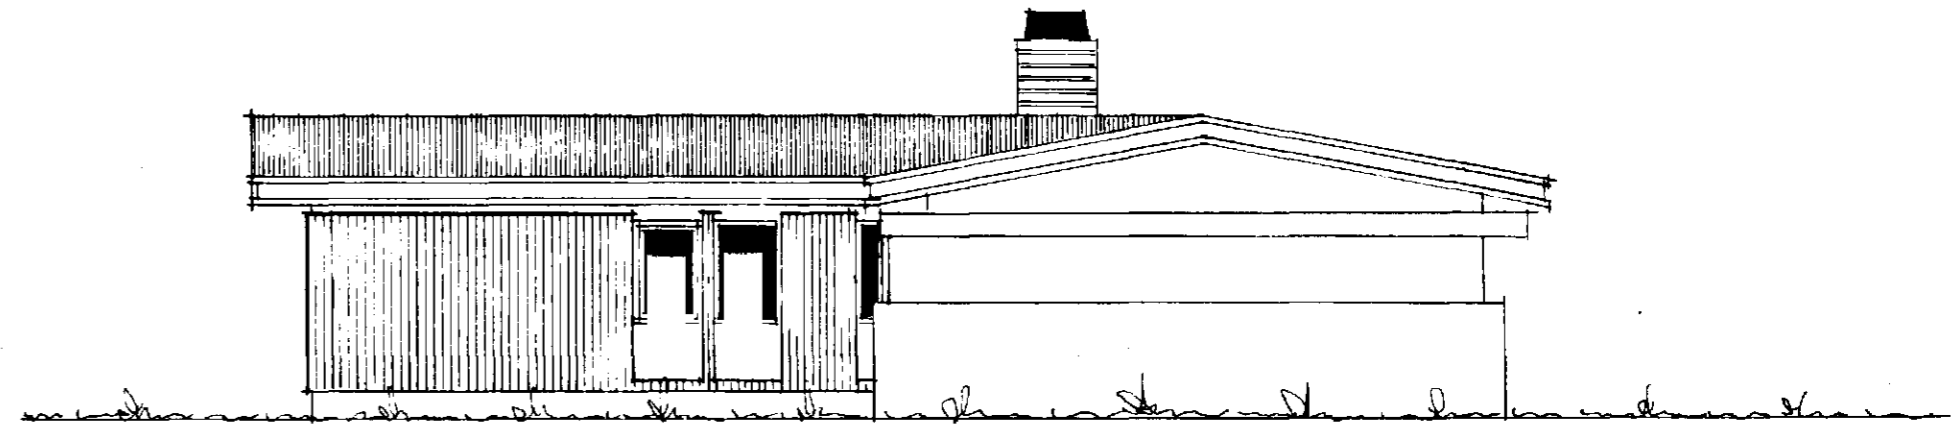

AUSTUR

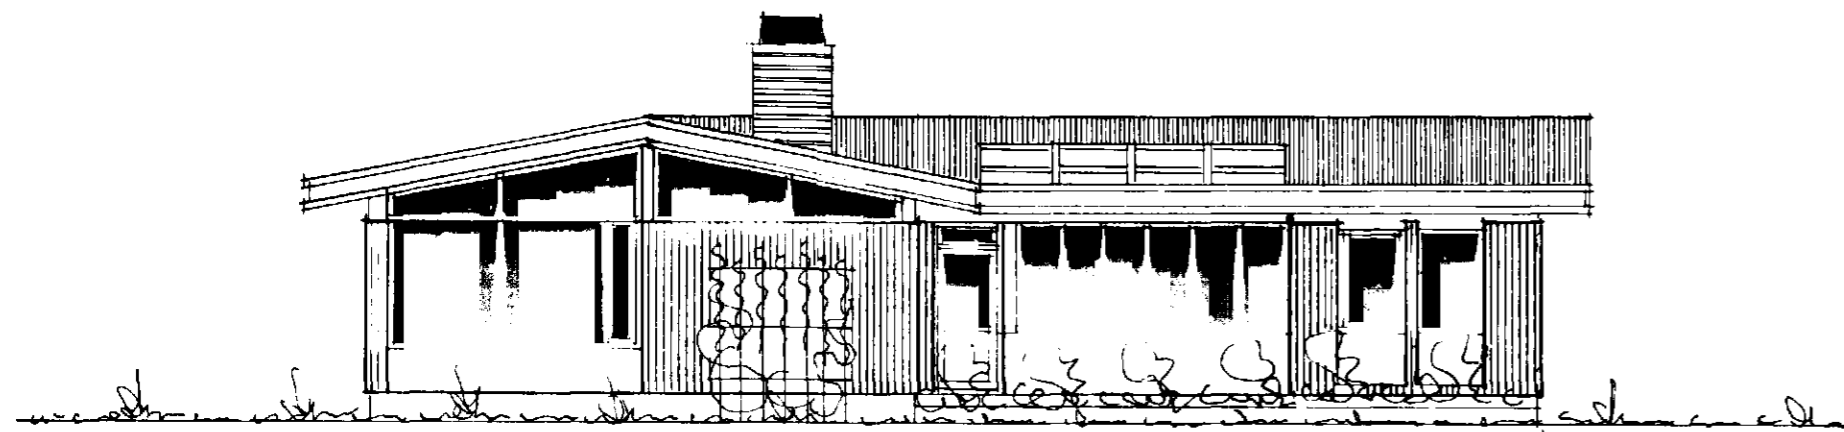

VESTUR

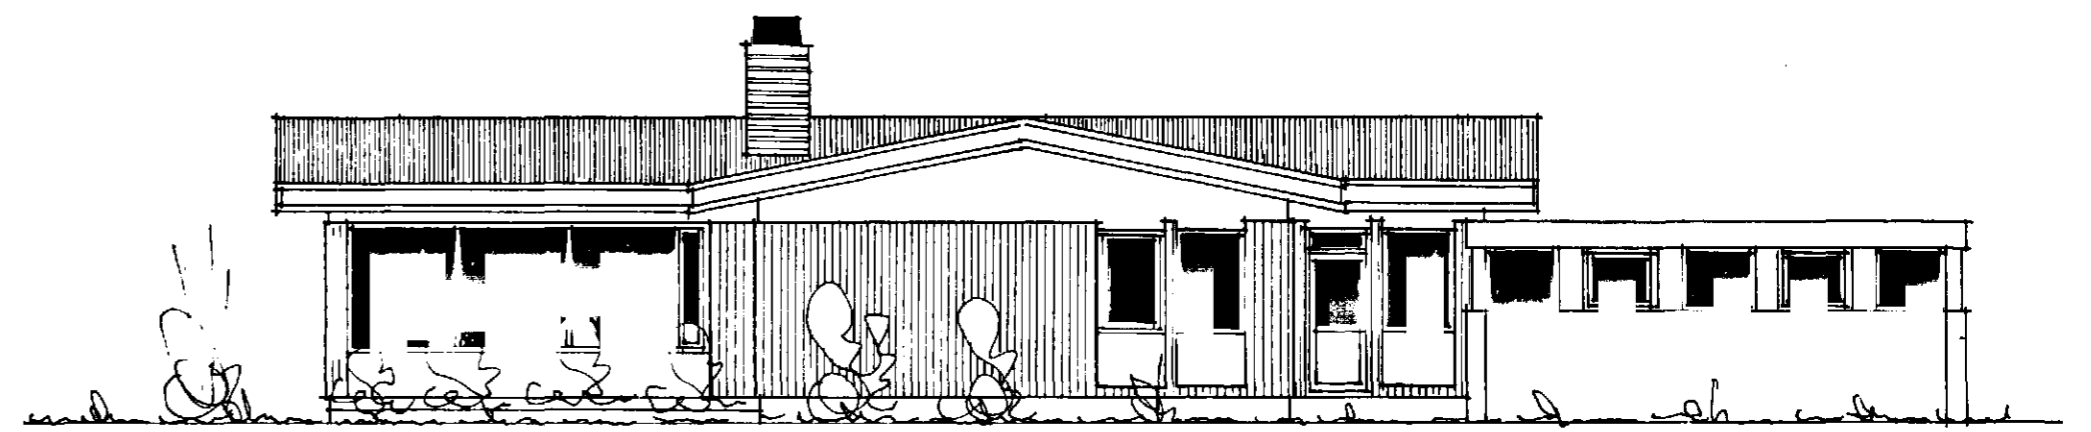

SUÐUR

REYFJAVÍK 1. AUG. 1978

*Gartan Sveinsson*