



Samþykkt á fundi bygginga-
nefndar þ. 6 / 5 1991
BYGGINGA-
LJÓFNAÐS-
LJÓFNAÐS-
[Signature]

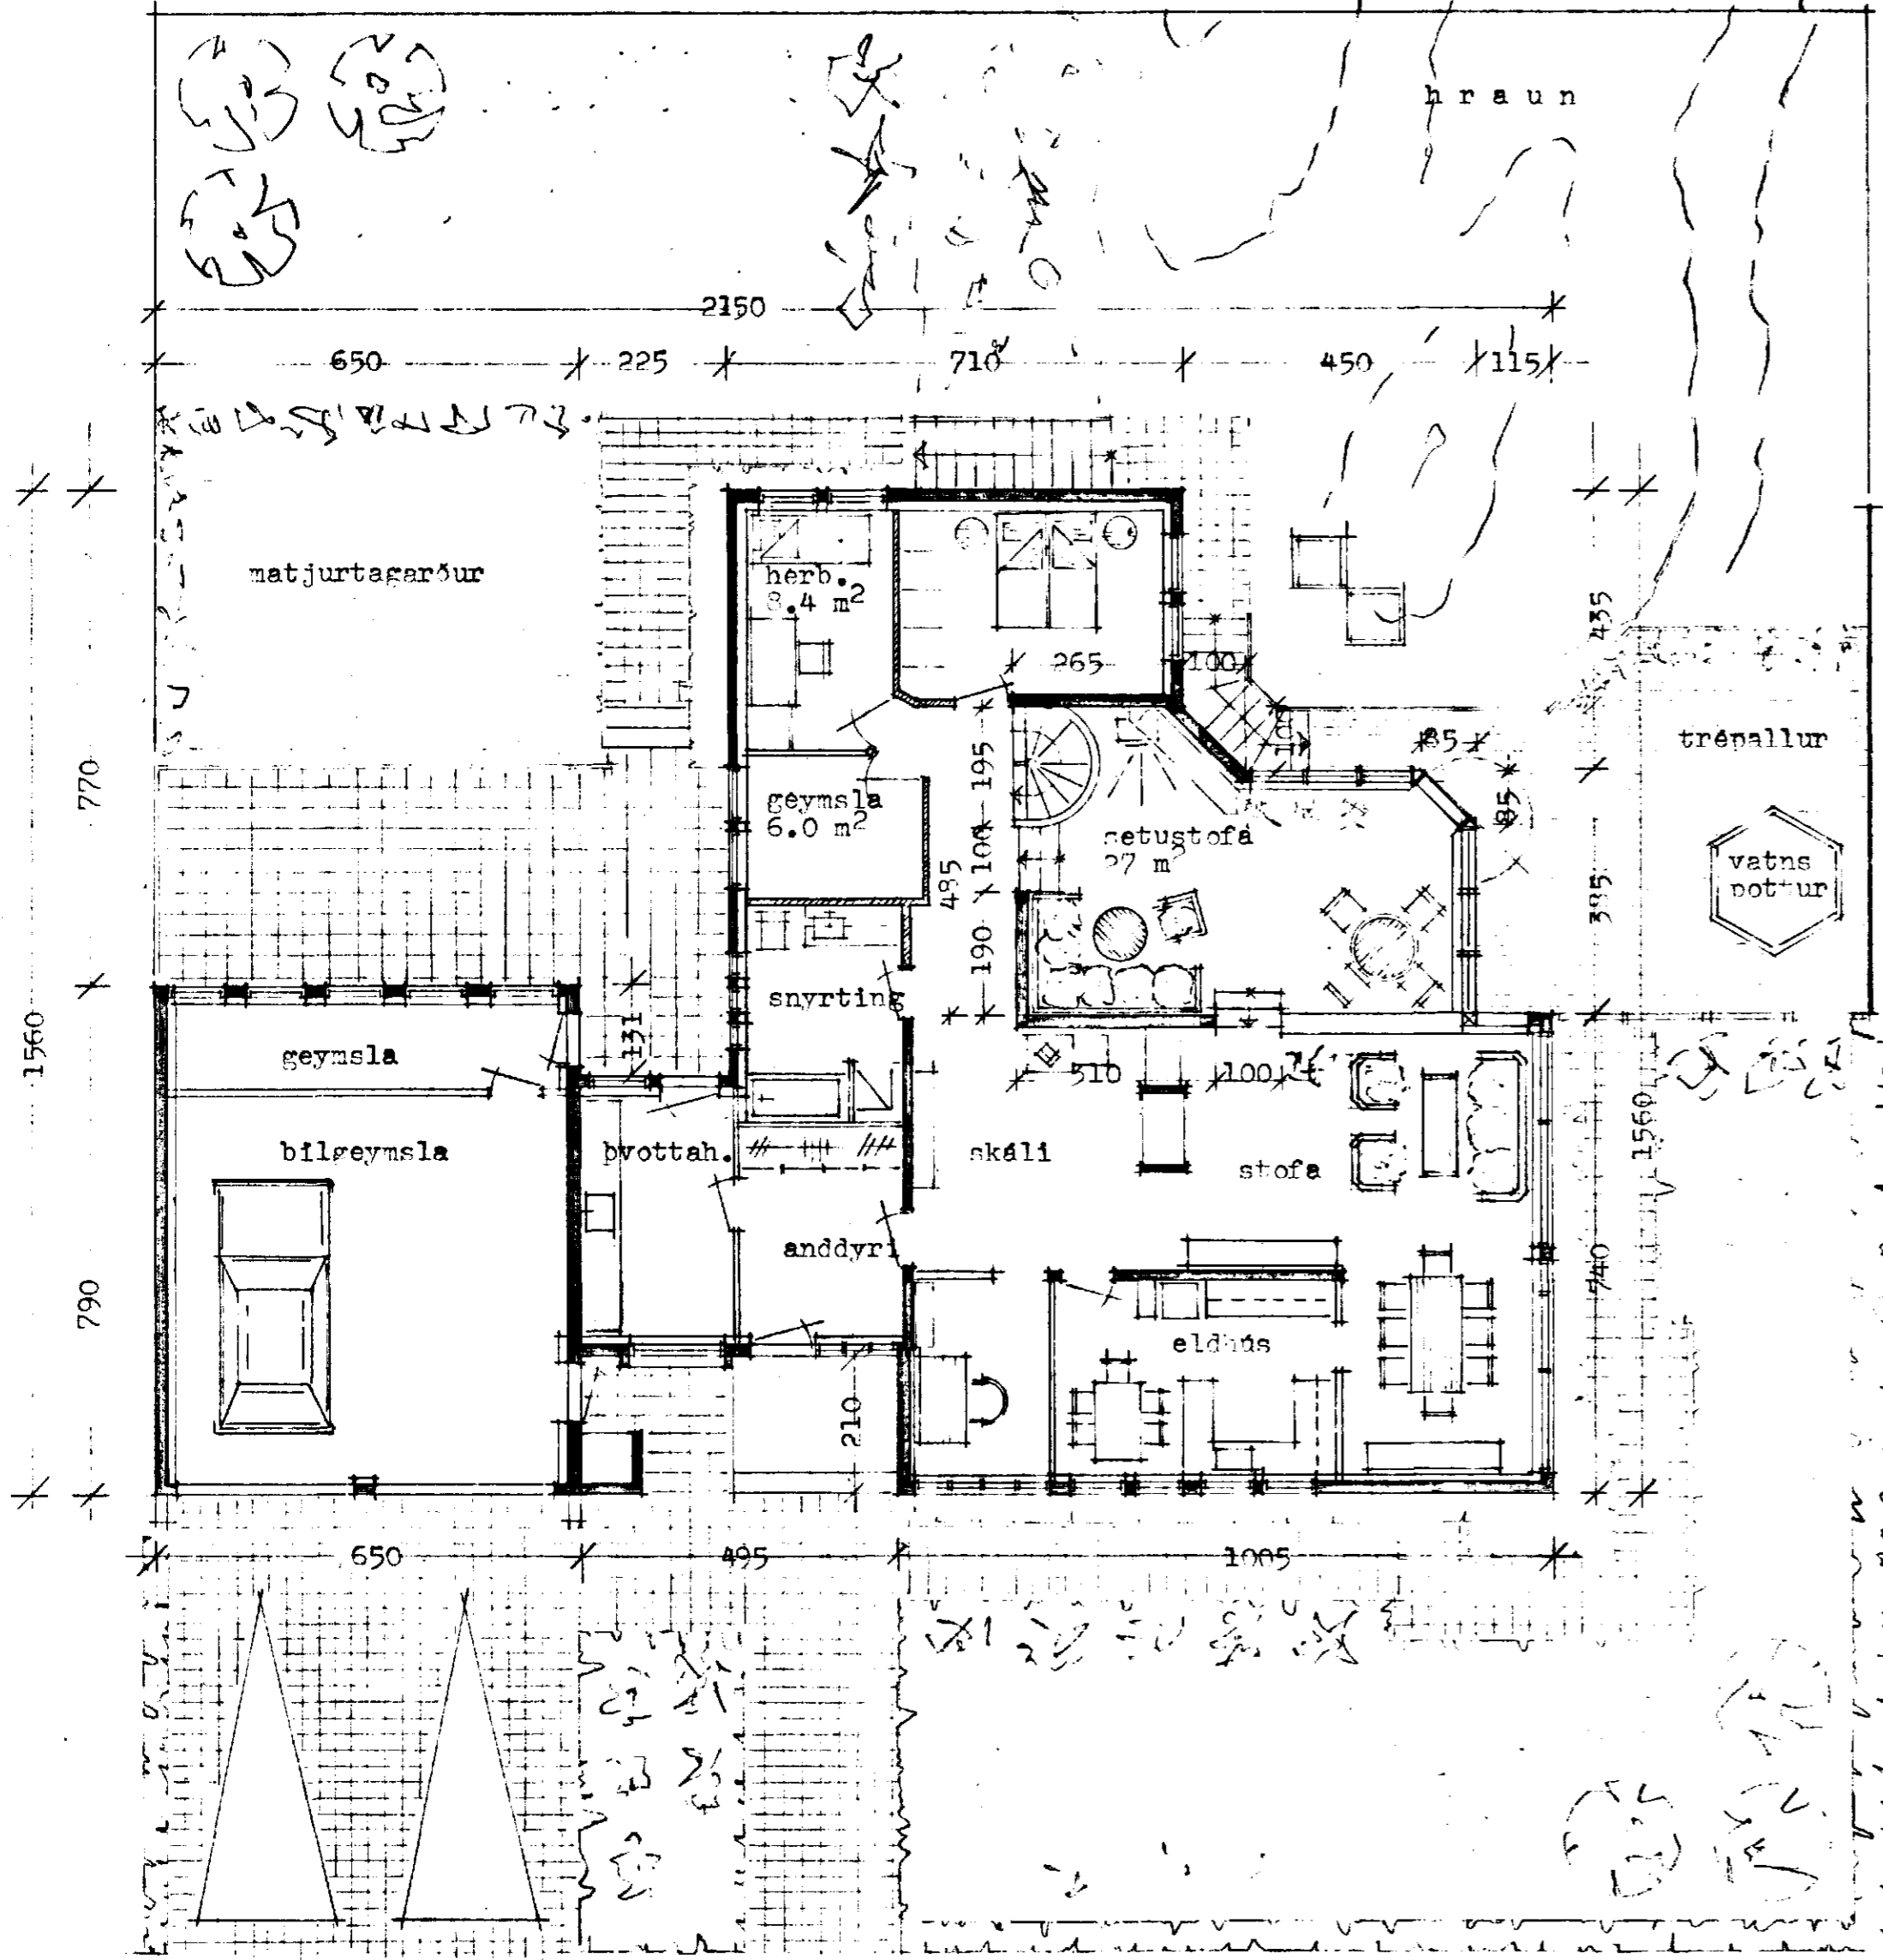

grunnmynd hæðar

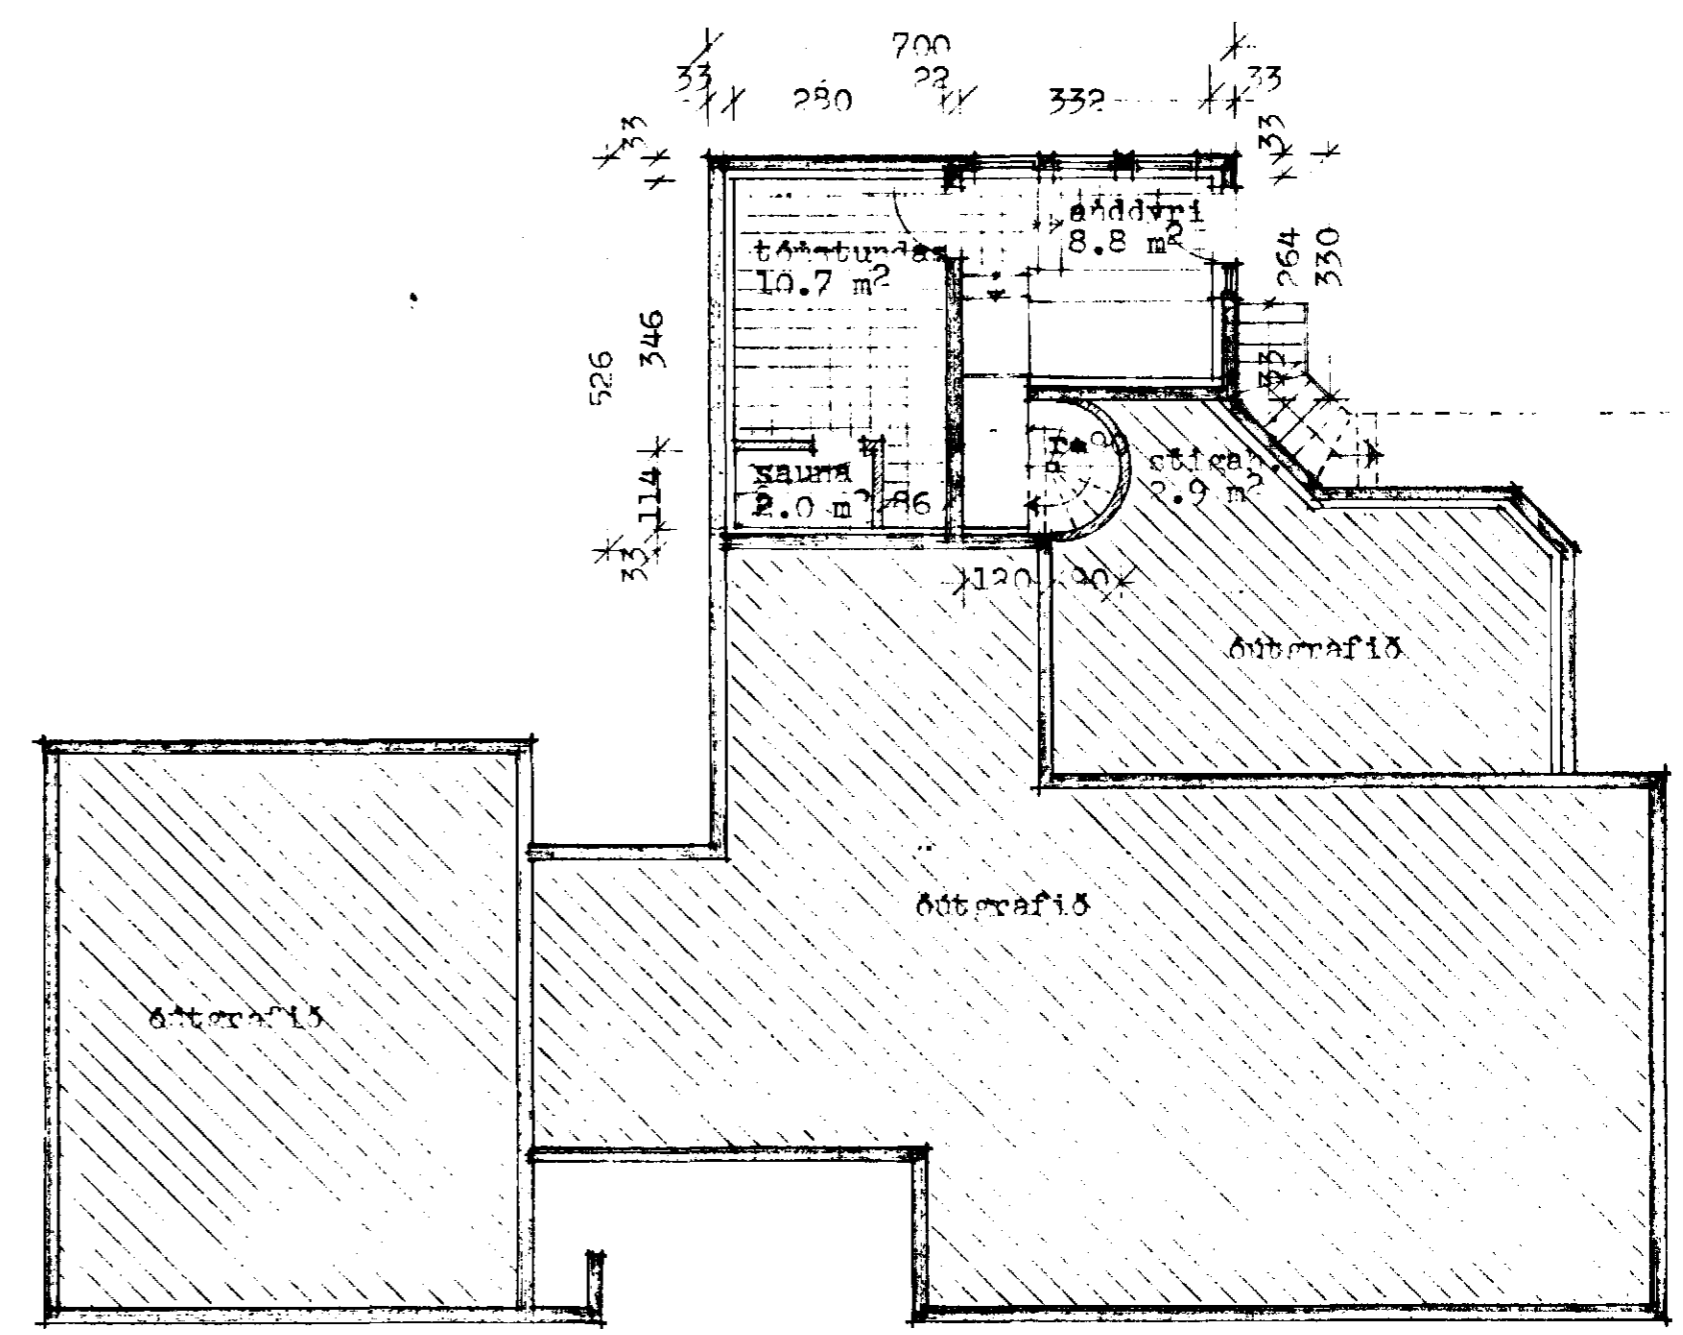

grunnmynd kjallara

Ath. við gerð uppdráttar var ástætt við teikningu
eftir Kjartan Sveinsson dags. 1 árust 1973

Norðurvangur 23 Hafnarfirði	dags:	15 04 1991
Grunnmynd hæðar og kjallara	kvarði:	1:100
<i>Kristján Þorvaldsson</i>	teikn. nr.	10