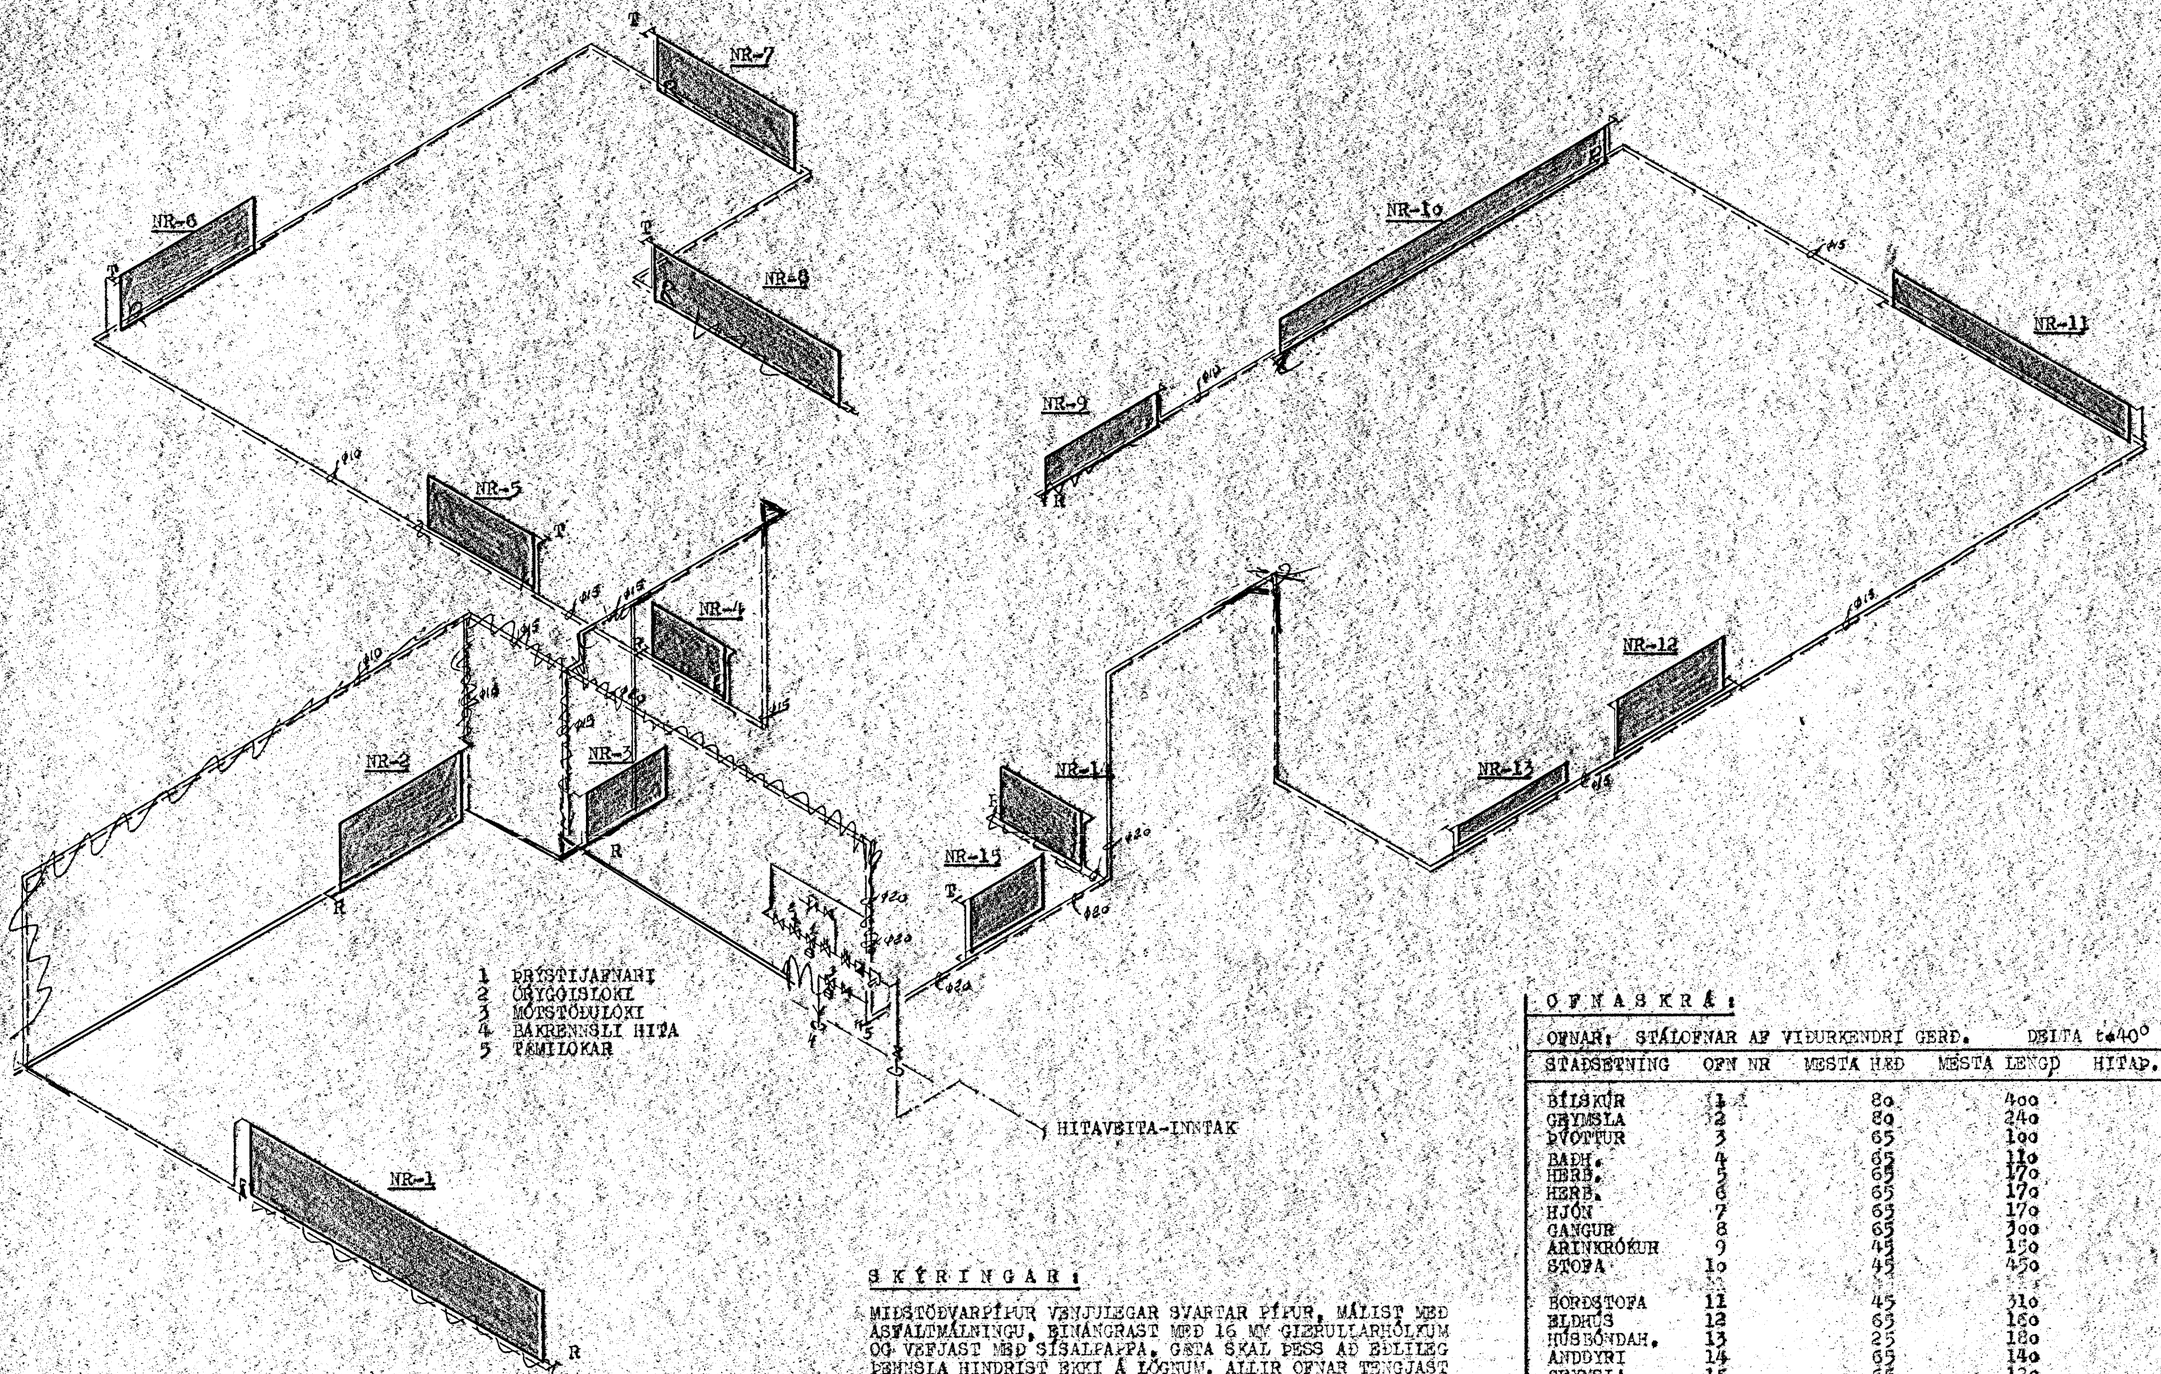

SKÝRINGAR:

MIÐSTÖÐVARPÍPUR VENJULEGAR SVARTAR PÍPUR, MÁLIST MEÐ ASFALTMÁLNINGU, EINANGRAST MEÐ 16 MM GLERULLARHÓLKUM OG VEFJAST MEÐ SÍSALPAPPA. GÆTA SKAL ÞESS AÐ EÐLILEG ÞENSLA HINDRIST EKKI Á LÖGNUM. ALLIR OFNAR TENGJAST STILLITÆ, TENGING ölo.

Á ALLA OFNA KOMI LOFTSKRÚA OG SJÁLFVIRKI (DANFOSS) ER STJÓRNIST AF VATNSHITASTIGI MERKTUR - R, EÐA " " " HERBERGISHITA " -T.

HEIMILT ER AÐ NOTA VATNSHITASTÍRÐA LOKA (RETÚR LOKA) Á ALLA OFNA.

OFNASKRÁ:

OFNAR: STÁLOFNAR AF VIÐURKENDRI GERÐ. DELTA t=40°

STAÐSETNING	OFN NR	MESTA HÆÐ	MESTA LENGD	HITAÞ. KCAL/H	TENGING - STÚTAR	
BÍLSKÚR	1	8o	4oo	3800	C - B	1o
GEYMSLA	2	8o	24o	1460	C - B	1o
ÞVOTTUR	3	65	1oo	88o	A - B	1o
BAÐH.	4	65	11o	84o	A - D	1o
HERB.	5	65	17o	95o	A - D	1o
HERB.	6	65	17o	1310	A - D	1o
HJÓN	7	65	17o	1650	A - D	1o
GANGUR	8	65	3oo	1200	A - D	1o
ÁRINKRÓKUR	9	45	15o	1420	C - B	1o
STOFA	1o	45	45o	3750	C - B	1o
BORÐSTOFA	11	45	31o	1700	C - B	1o
ELDHÚS	12	65	16o	1530	C - B	1o
HÚSBÓNDAH.	13	25	18o	1o1o	C - B	11
ANDDYRI	14	65	14o	1o5o	A - D	12
GEYMSLA	15	65	12o	4oo	C - D	13

ATH. ÞARA SKAL YFIR STÆRÐIR OFNA (HÆÐ×LENGD), Á BYGGI... ÁÐUR EN OFNAPÖNTUN ER STAÐFEST.

HAFNARFJARÐARKAUPSTAÐUR 12. sept. 1978 BYGGINGAFULLTRÚINN

ENDURTEIKNAÐ í ÁGÚST 1978

STEINGRÍMUR TH ÞORLEIFSSON MTFÍ

NORÐURVANGUR NR. 23 HAFNARFIRÐI

MÁL	1:50	HITALAGNIR -TENGIMYND
DAGS	ÁGÚST 1978	
BLAÐ	6	