



CRUNNUMYND 1:50

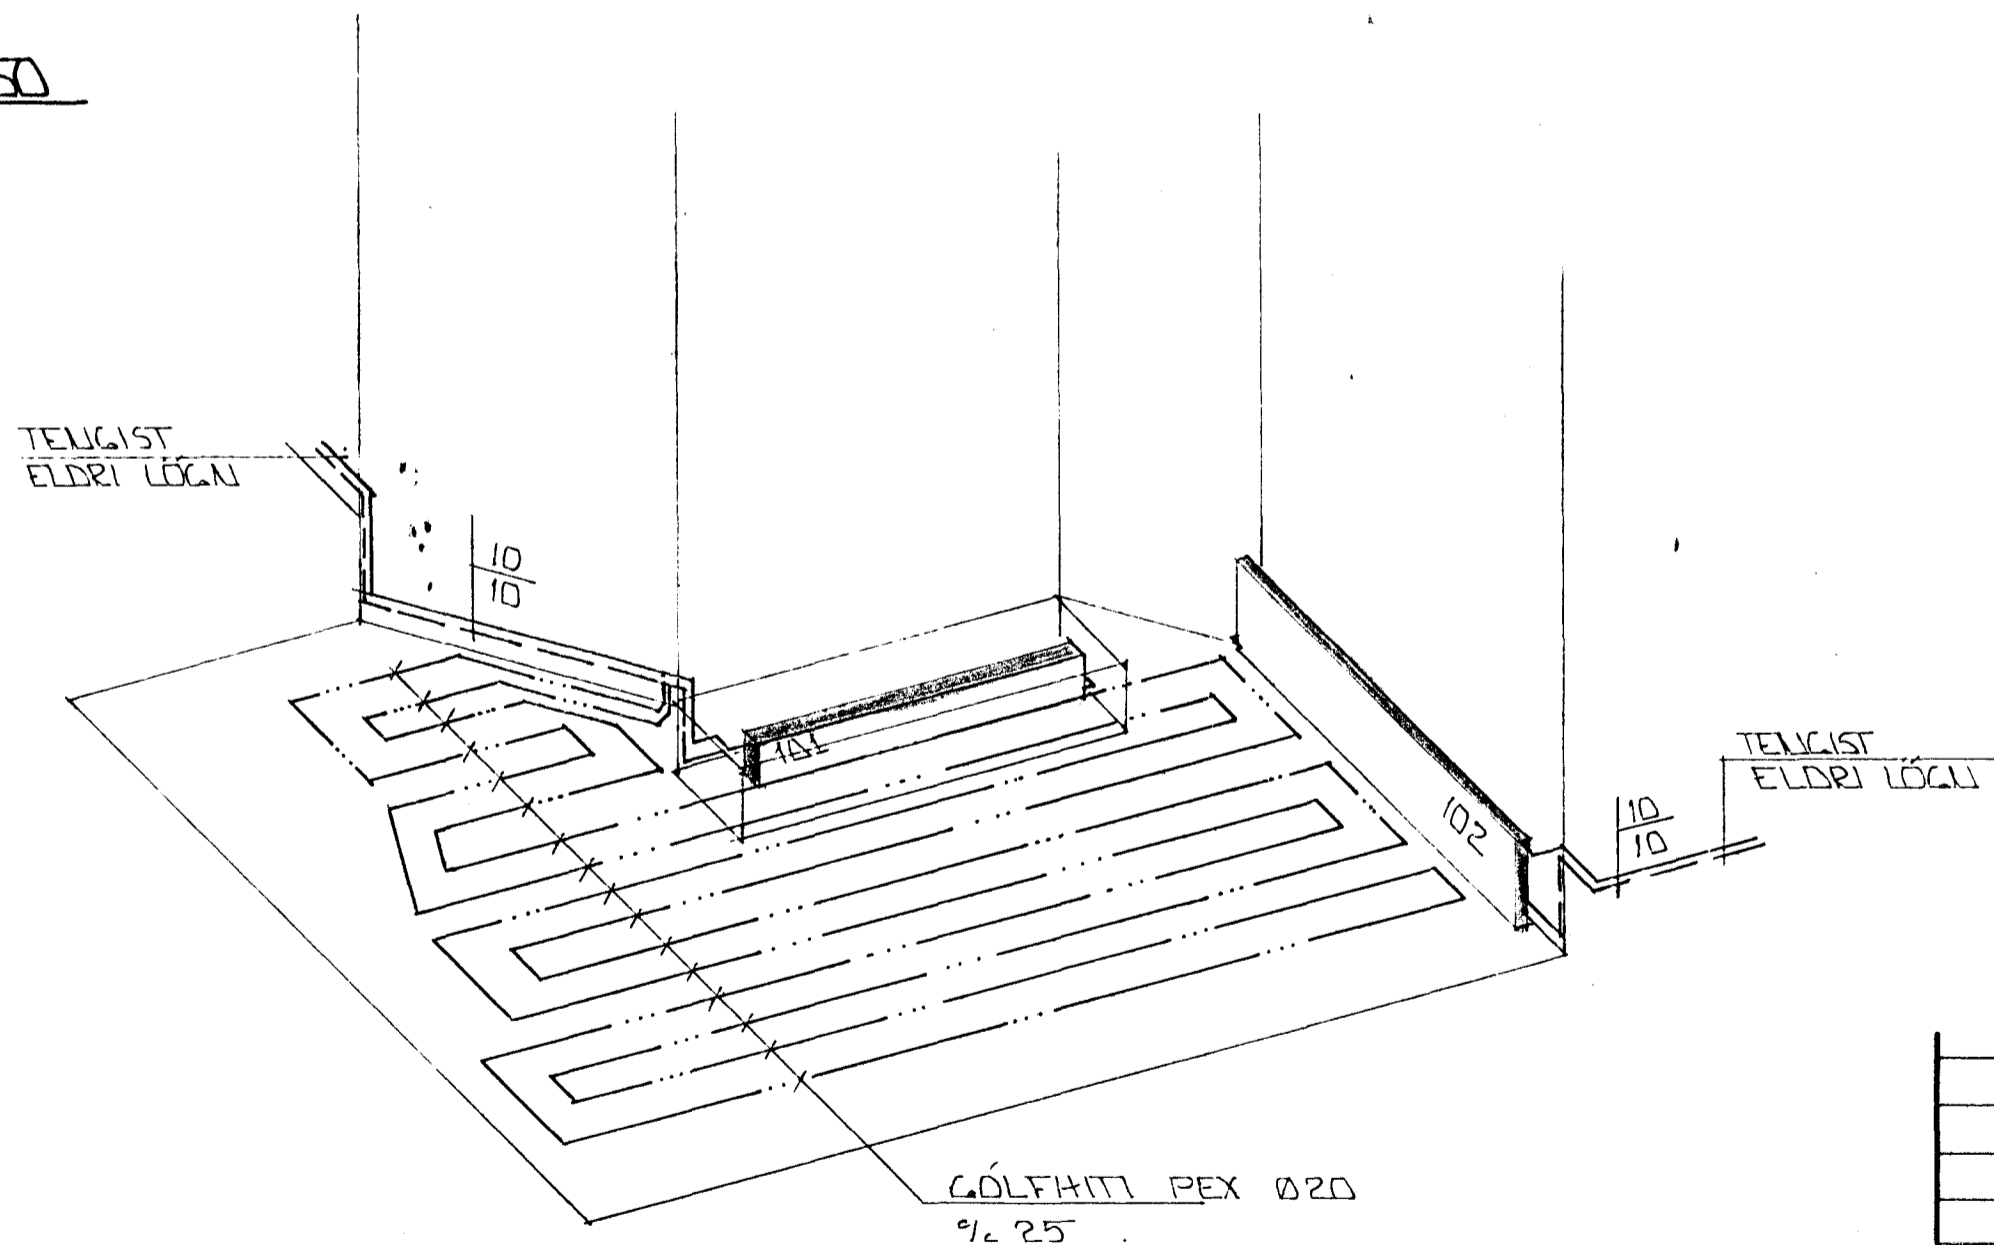

RÚMMYND HITALAGNA 1:50

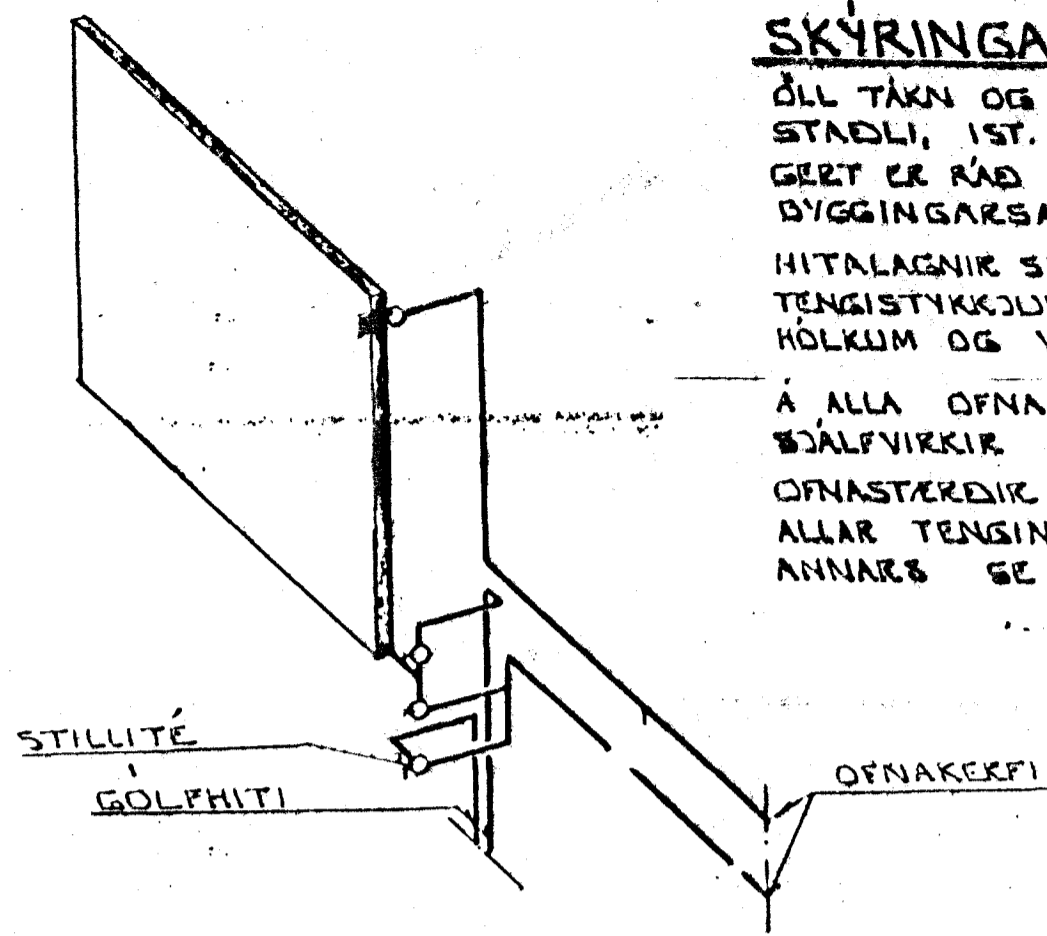

TENGING GÓLFHITA.

ÞÓ DAMPAST RAVELT TIL ELDAR-  
DAMPÖS-ÞVINGU Í ELDRI,  
SÁ OFNATEIRNINGU.

SKÝRINGAR:

ÖLL TÄKN OG SKÝRINGAR ERU SKV. ÍSLENSKUM  
STADLI, 1ST. 64.  
GERT ER RÁÐ FYRIR AÐ EINANGUN HÚS SE SKV.  
BYGGINGARSAMMYKKT.  
HITALAGNIK SKULU VERA SVARTAR JÄRNPIPUR MED SKRUFUDUM  
TENGISTYKKJUM, OG EÍNAKRAST MED AMK 20 MM GLEKULLAR-  
HÖLKUM OG VEFJAST MED PLASTI EDA SISALFAPPA.  
Á ALLA OFNA KOMI LOFTSKRUFUR STILLITÉ OG  
SÁLFVIRKIR OFNLOKAR.  
OFNASTERÐIR SKULU MÍÐAST VÍÐ HITAVEITU ΔT = 40°C.  
ALLAR TENSINGAR AÐ OG FRÁ OFNUM ERU 10MM. NEMA  
ANNARS SE GETIÐ.

OFNASKRÁ

NR.	STÆUR	ÞÖRF	LENGD	HÆÐ	TENG
1.01	SETUSTOFA	1200	190	28	AD
1.02	-II-	800	260	60	BC

24 SEP 1991



BR.NR.	DAGS	EDLI BREVTINGAR	SIGN.
			DAGS. SEPT '91
NORÐURVANGUR 23 HAFNARFIRÐI			HANNA
HITALAGNIK Í VIÐISYCCINGU			TEKNAÐ
MELIKV. 1:50			VERK NR.
SIGURÐUR ÞORLEIFSSON			9138
TEKNIFRÆÐINGUR F.T.F.I.			BLADNR.
STRANDGÖTU 11 HAFNARFIRÐI SÍMI 54751/54255			2-01