
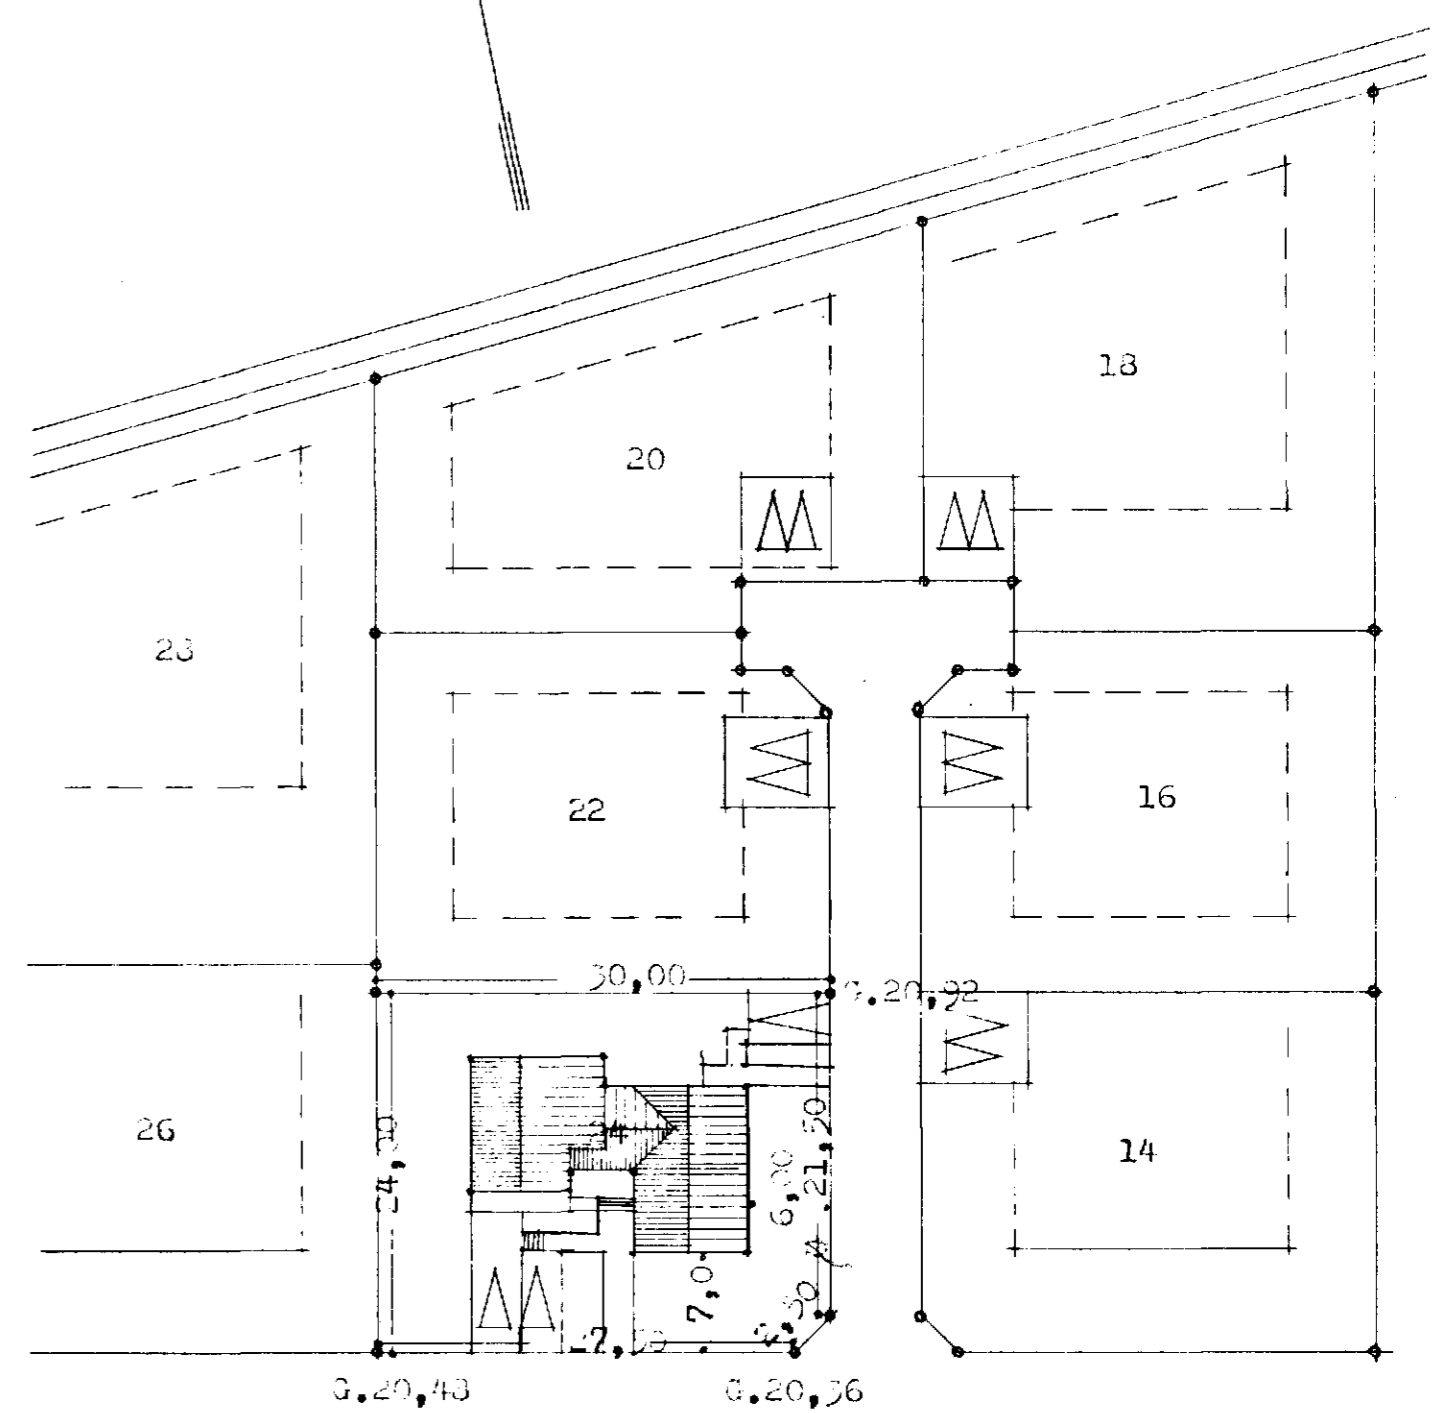


Samþykkt á fundi bygginga-
nefndar þ. 28 / 11 1973
BYGGINGAFULLTRÚINN
Í HAFNARFIRÐI
F. Sigmundsson

Lásper þraf gólfkote
F. Sig.

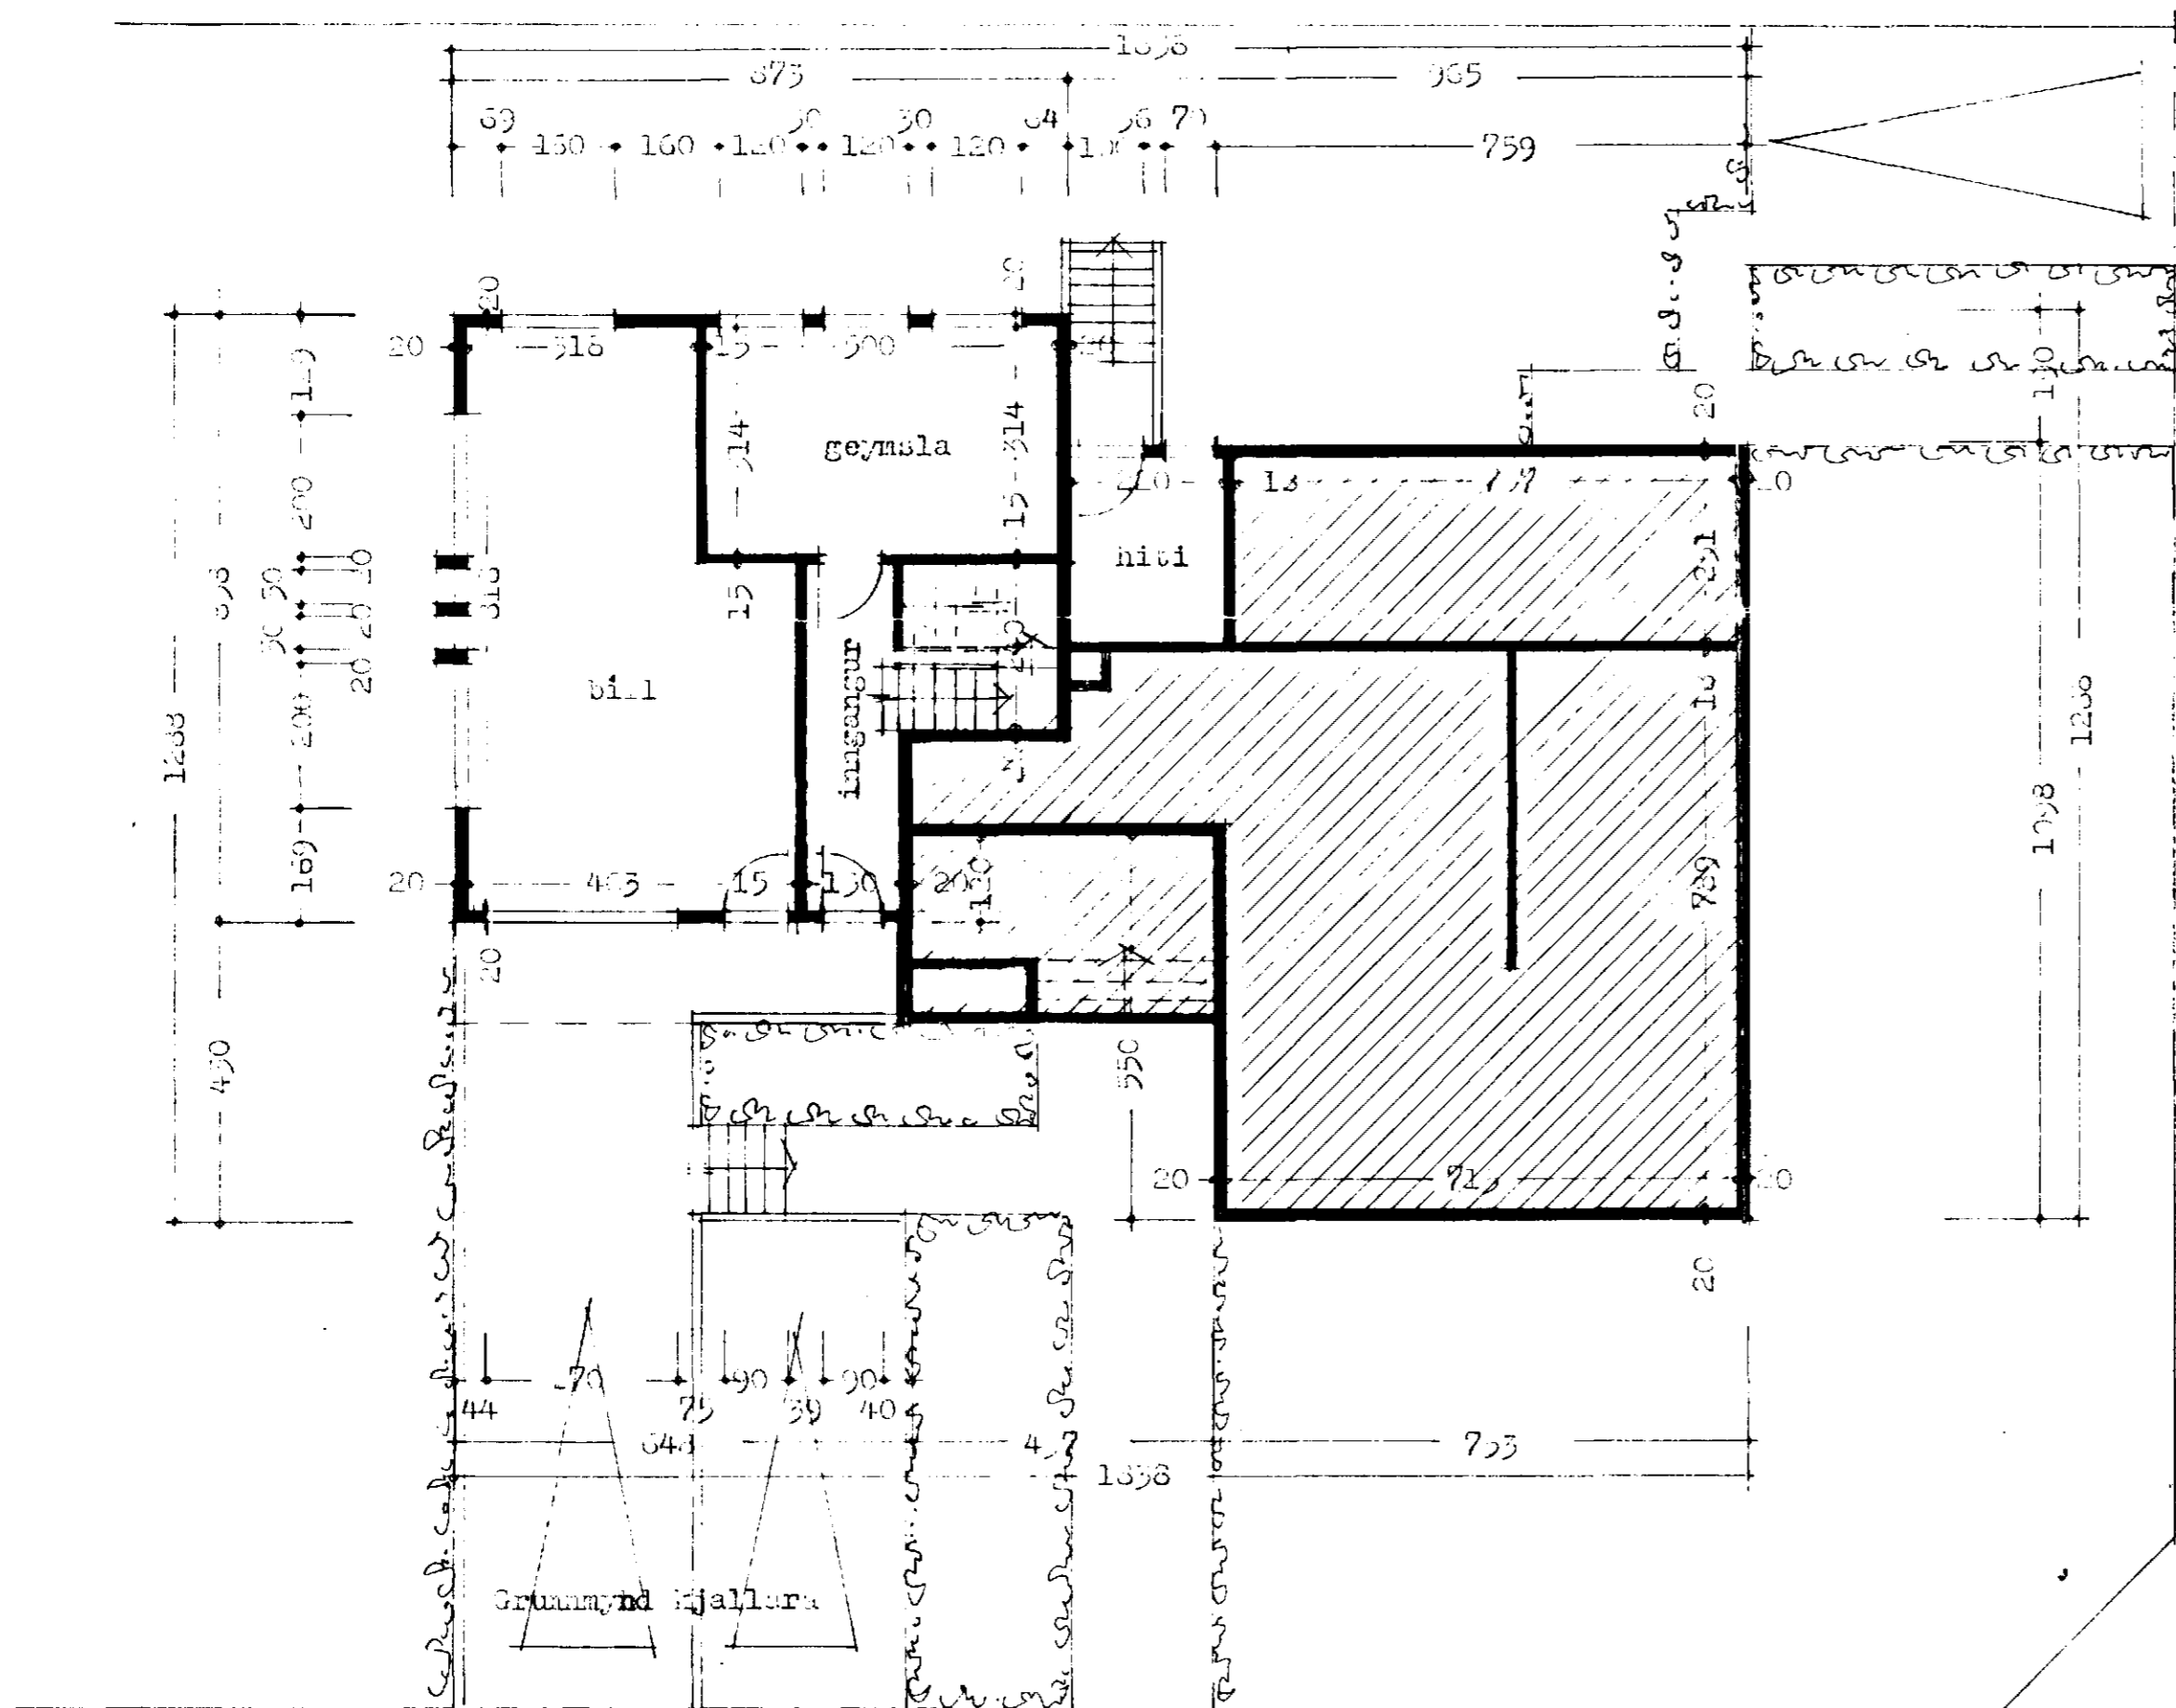

NORÐURVANGUR
 △ hv ó un bilastæði Afst. mynd 1:500

Reykjavík í nóv. 1973
Þjartan Sveinsson