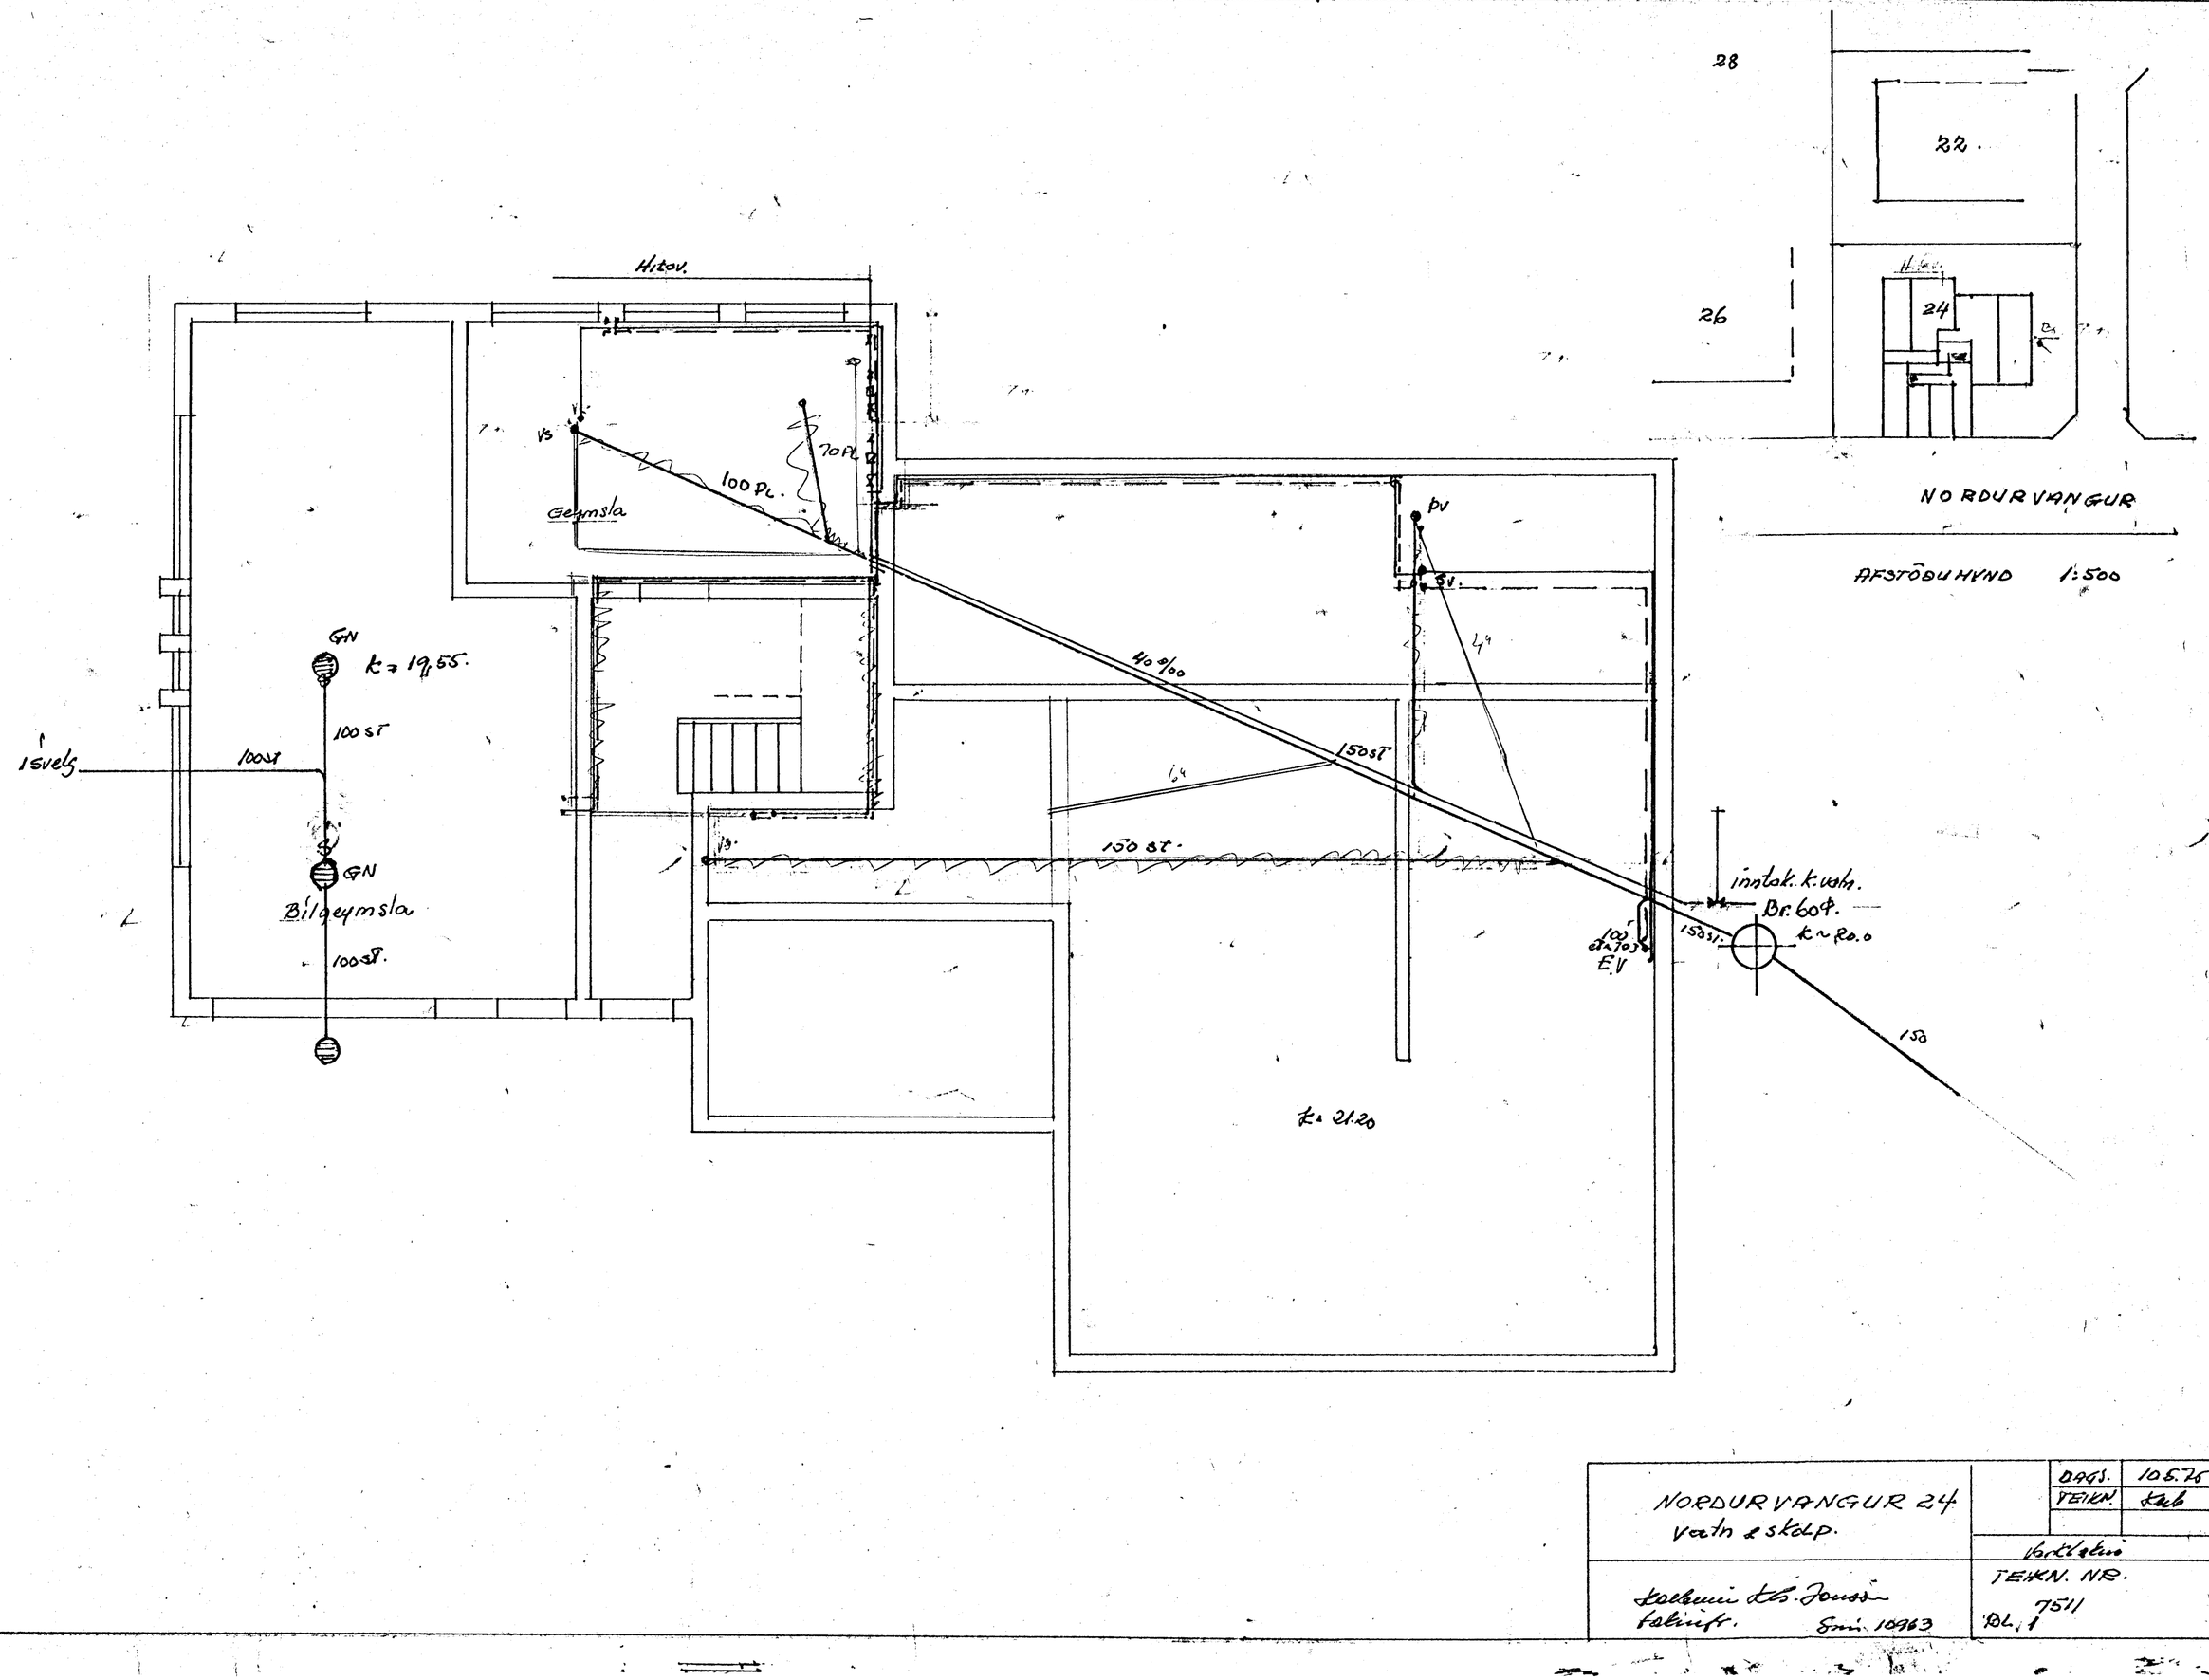
28
22.
26
24
NORÐURVANGUR
AFSTÖÐUMYND 1:500
Hitav.
VS
70 PL.
100 PL.
Geymsla
GN
k = 19,55.
100 ST
ísvelg
100 M
GN
Bílageymsla
100 ST.
ÞV
4%
40 %oo
150 ST
150 ST.
inntak. k.vatn.
Br. 60 f.
100 ST
E.V
k = 21.20
k = Ro.o
15
NORÐURVANGUR 24
vatn & skólp.
Verkfræðistofa Guðmundar Þórðar Jónssonar
Verkfræðingur Sími 10963
DAGS. 10.5.75
TEIKN. Kaló
TEIKN. NR. 7511
BL. 1