
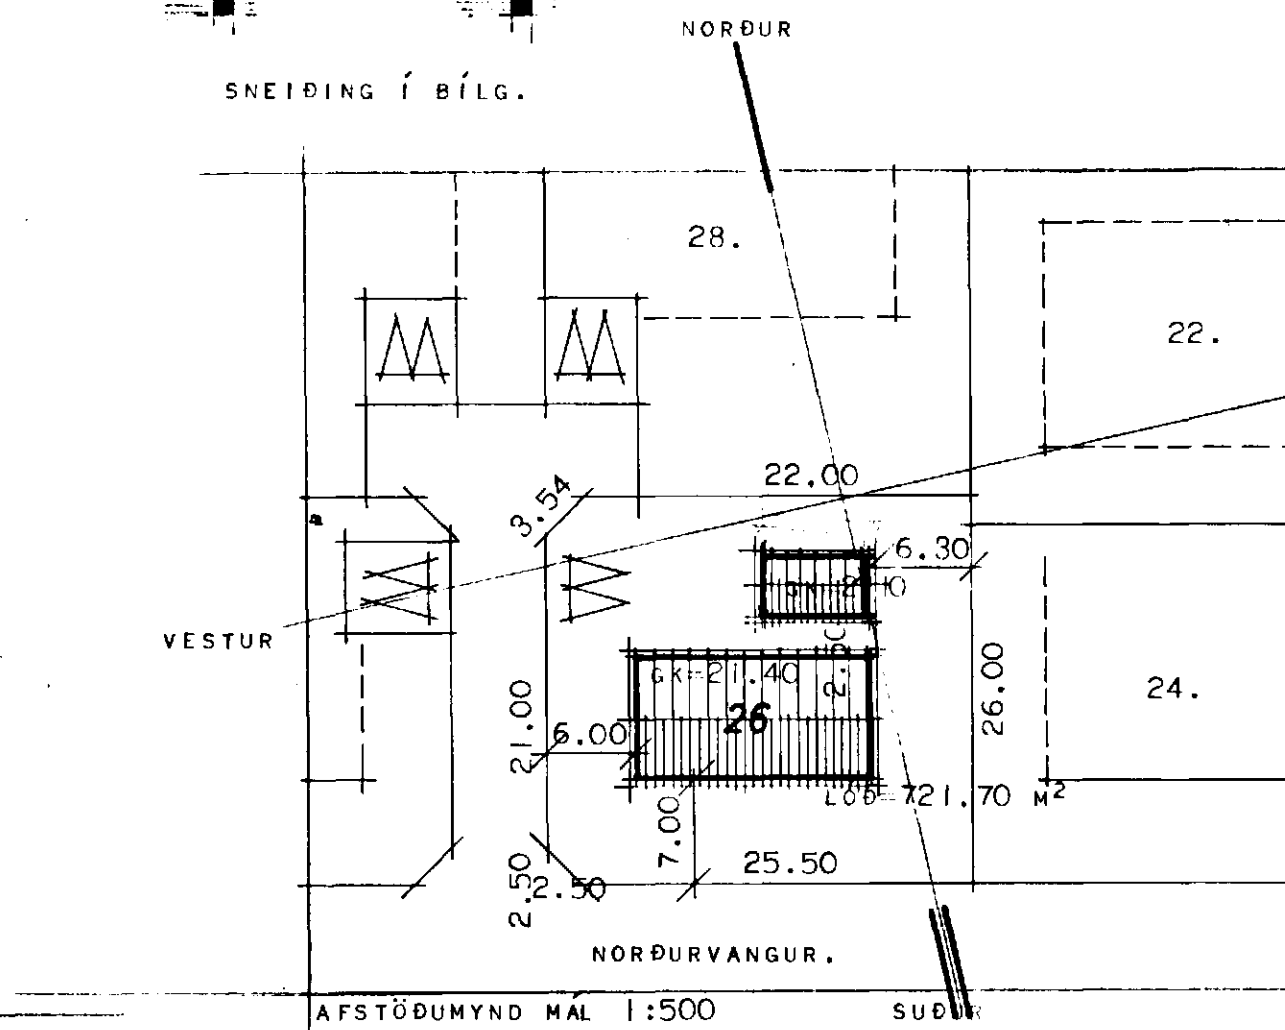
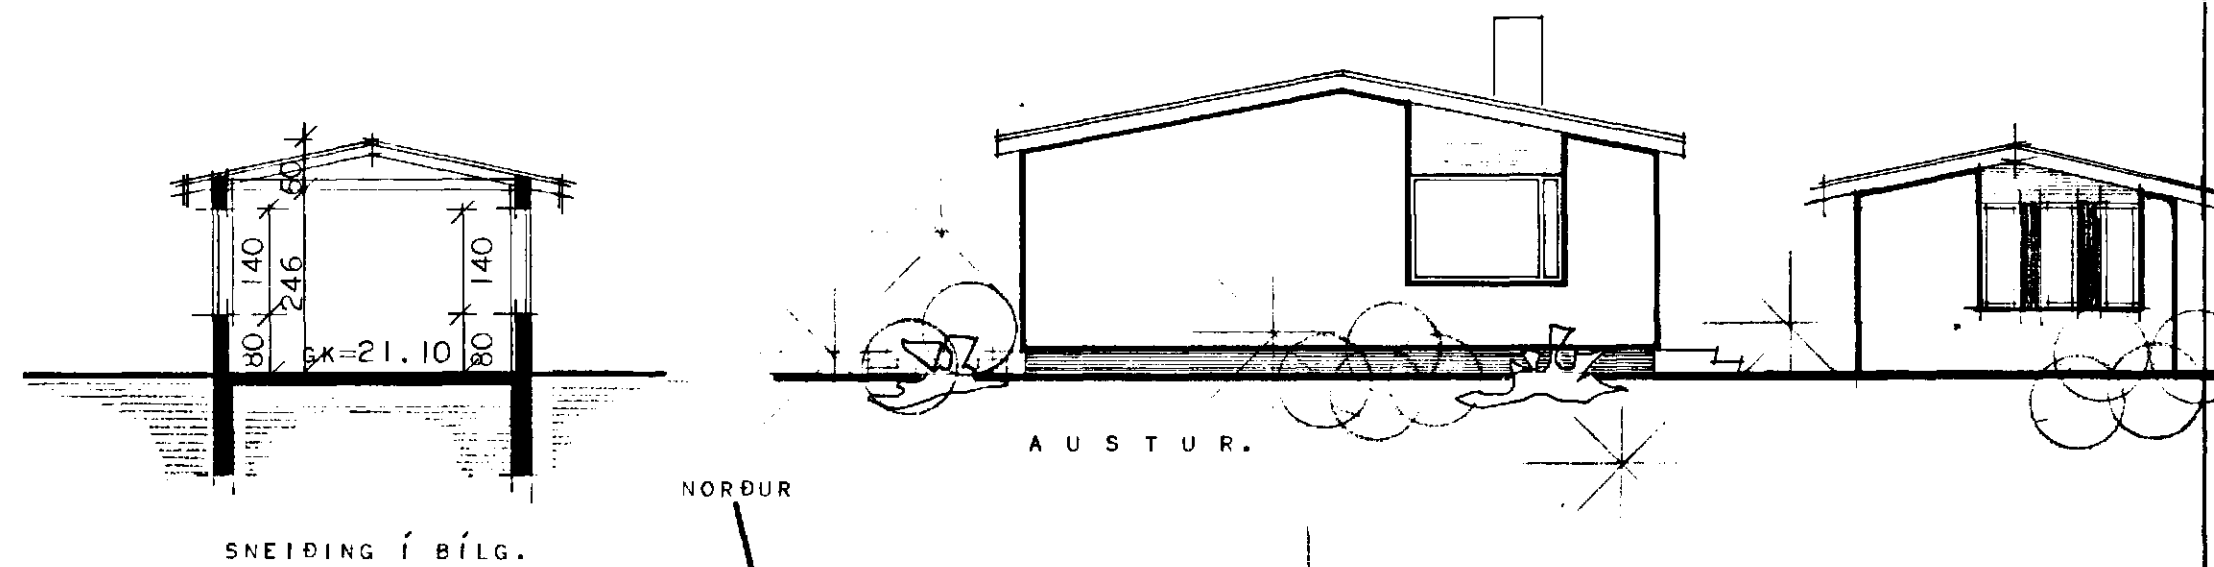
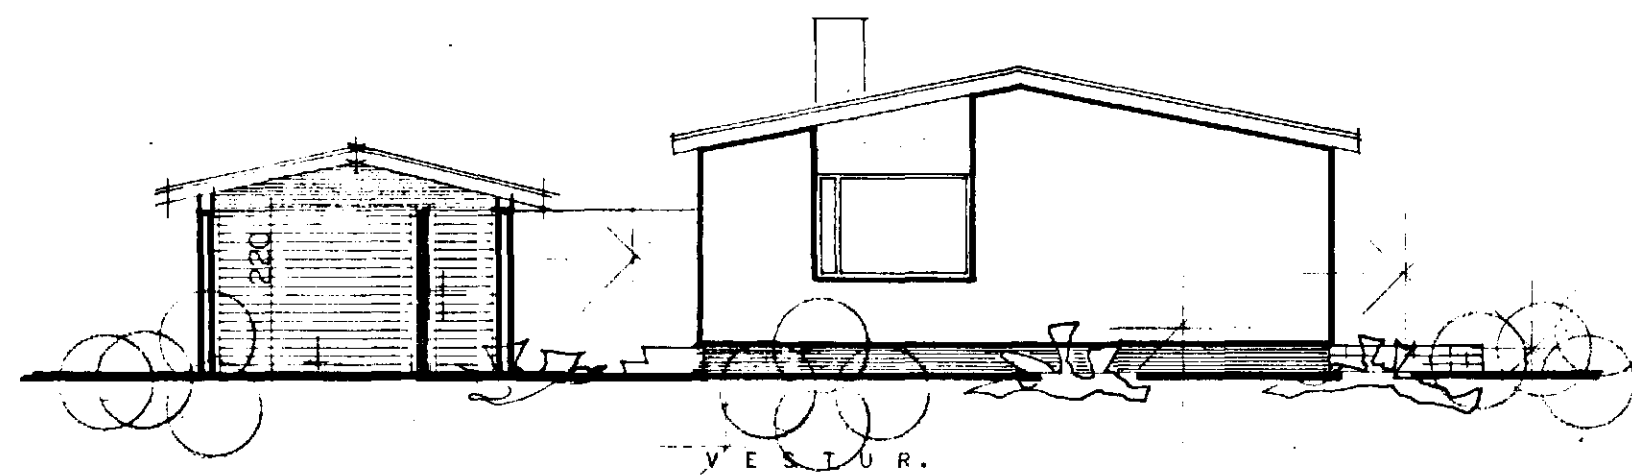
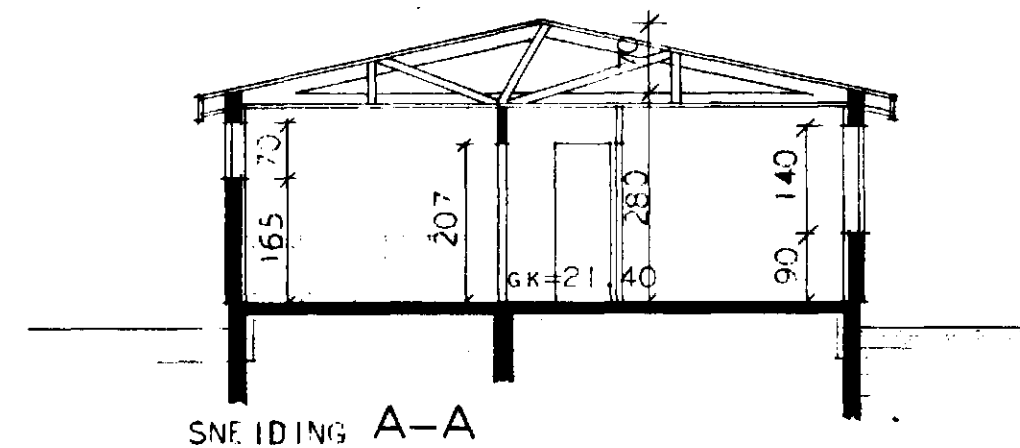
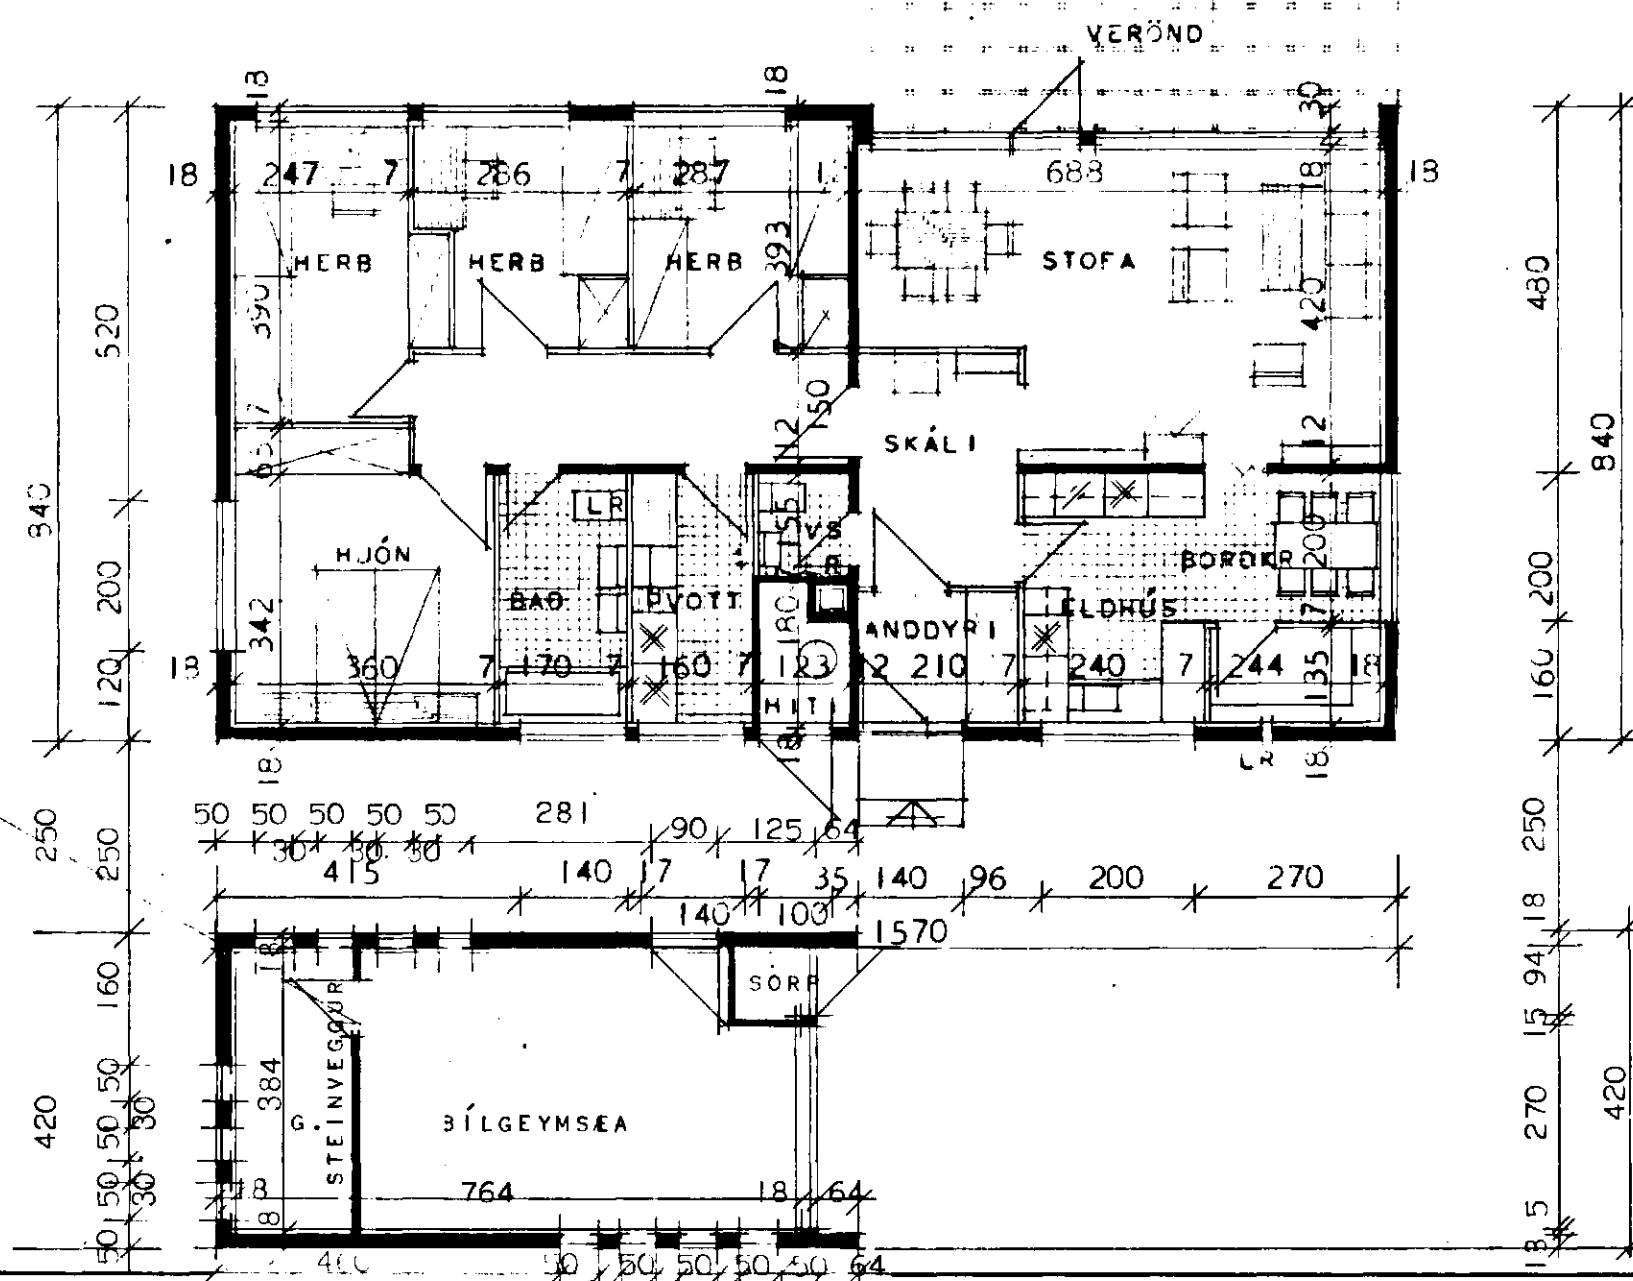
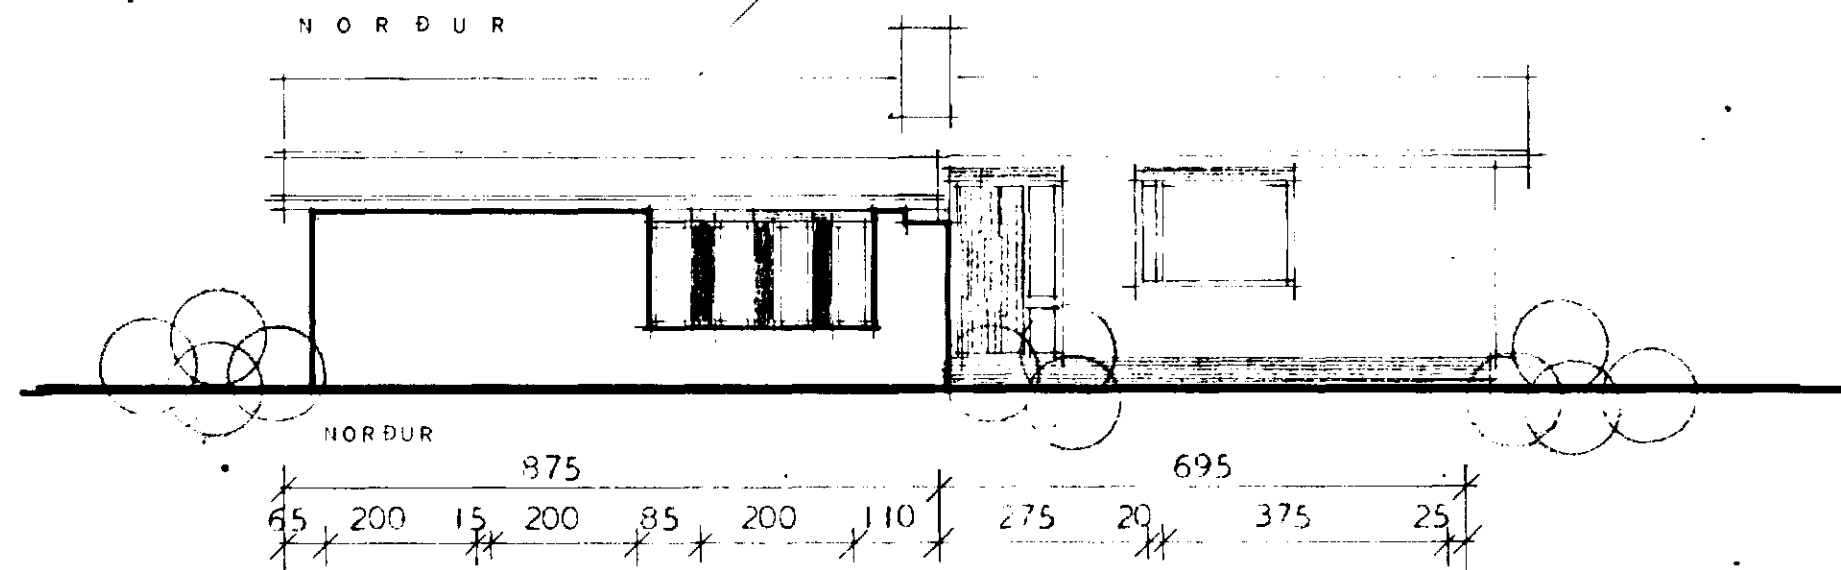
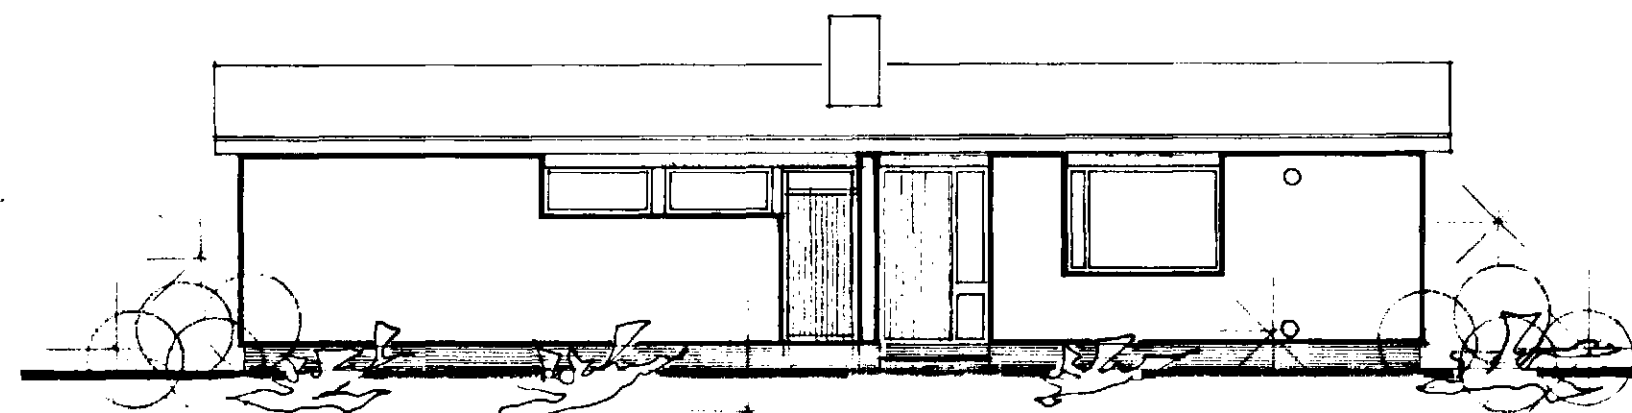


NORÐURVANGUR 26. HAFNARFIRDI.

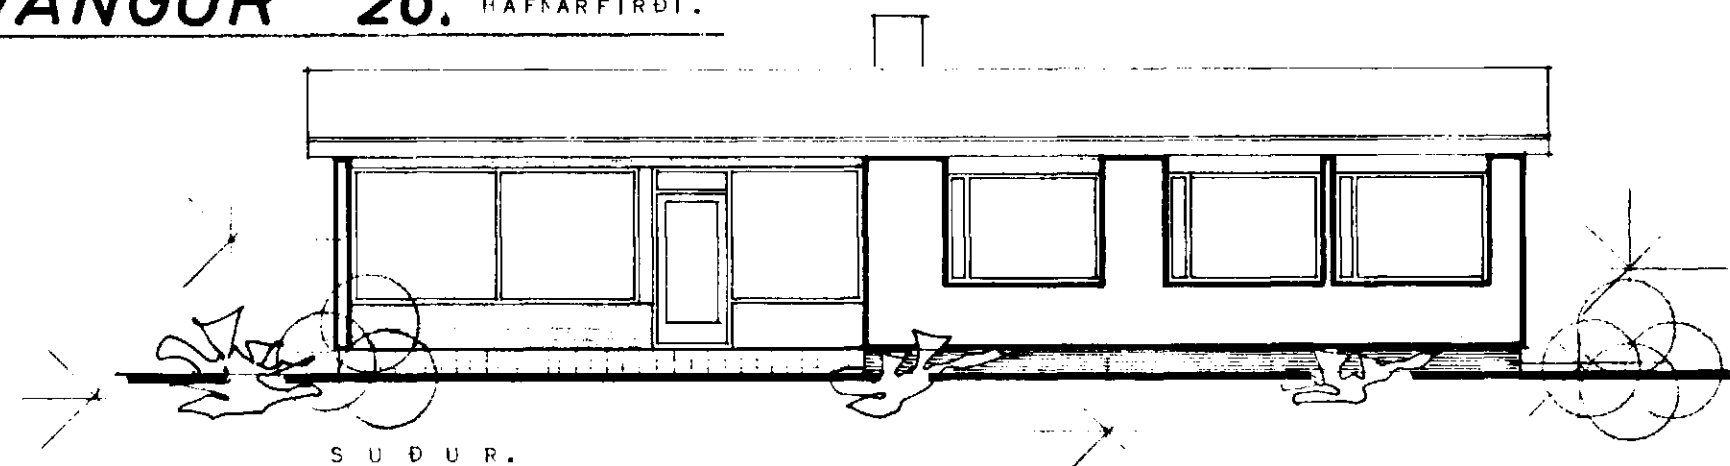

Samþykkt & fundi bygginga-
nefndar þ. 29. 9. 72.
EYGMUNDARLÖG
I HAFNARFIRDI
E. Sigurðsson

BRÚTTÓFLATARMÁL ----- 129,8 M²
NETTÓFLATARMÁL ----- 115,5 M²

ATH. VEGGIR UMVERFIS HITAKLEFA OG
SORPGEYMSLU SKULU GERDIR ÚR STEINI
OG KLEFARNIR MURHUGAÐIR Í HOLF OG
GOLF.

HÚSNÆÐISMÁLASTOFNUN RÍKISINS	
GRUNNMYND, ÚTLIT OG SNEIDING MÁL 1:100	EINBYLISHÚS VERK NR. 1011 BLAÐ NR. I 1968

Magnús Þorsteinsson
Halldór Halldórsson