





AUSTUR

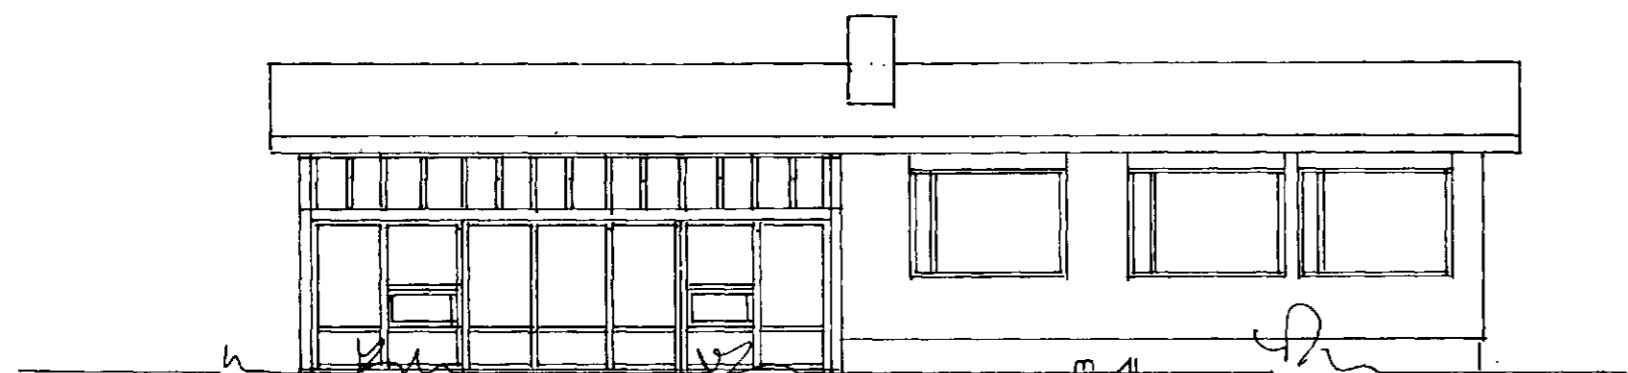


SUDUR

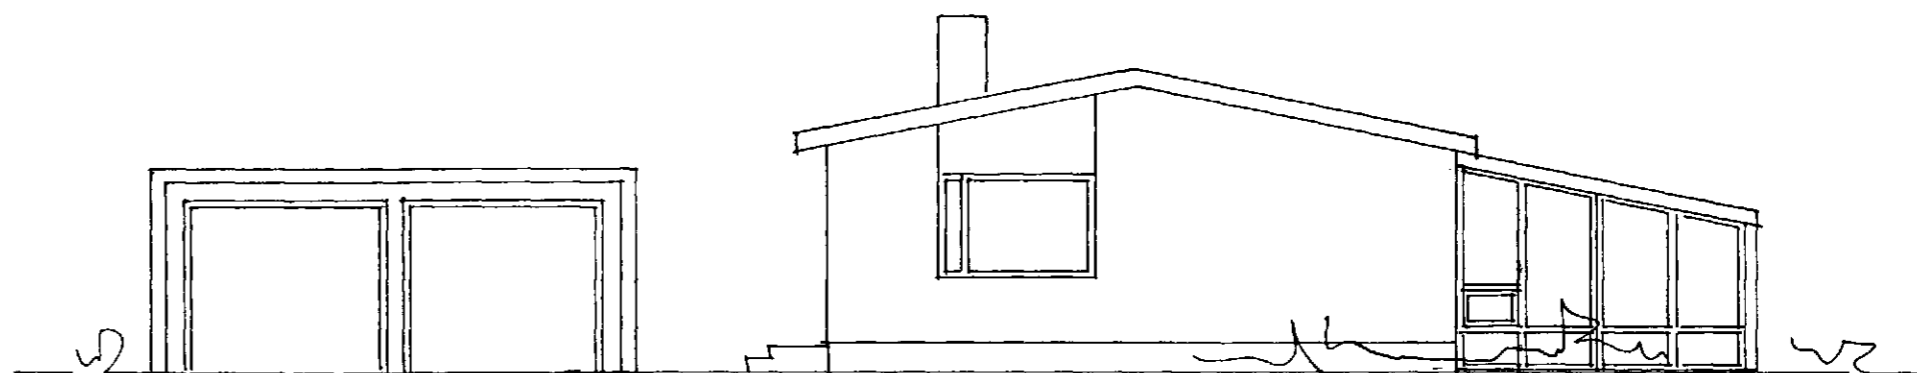


VESTUR

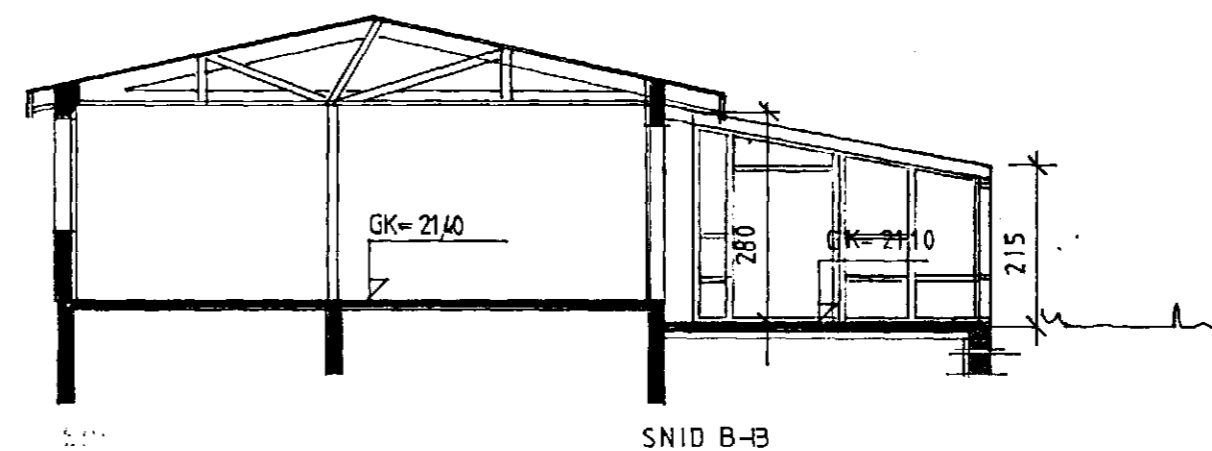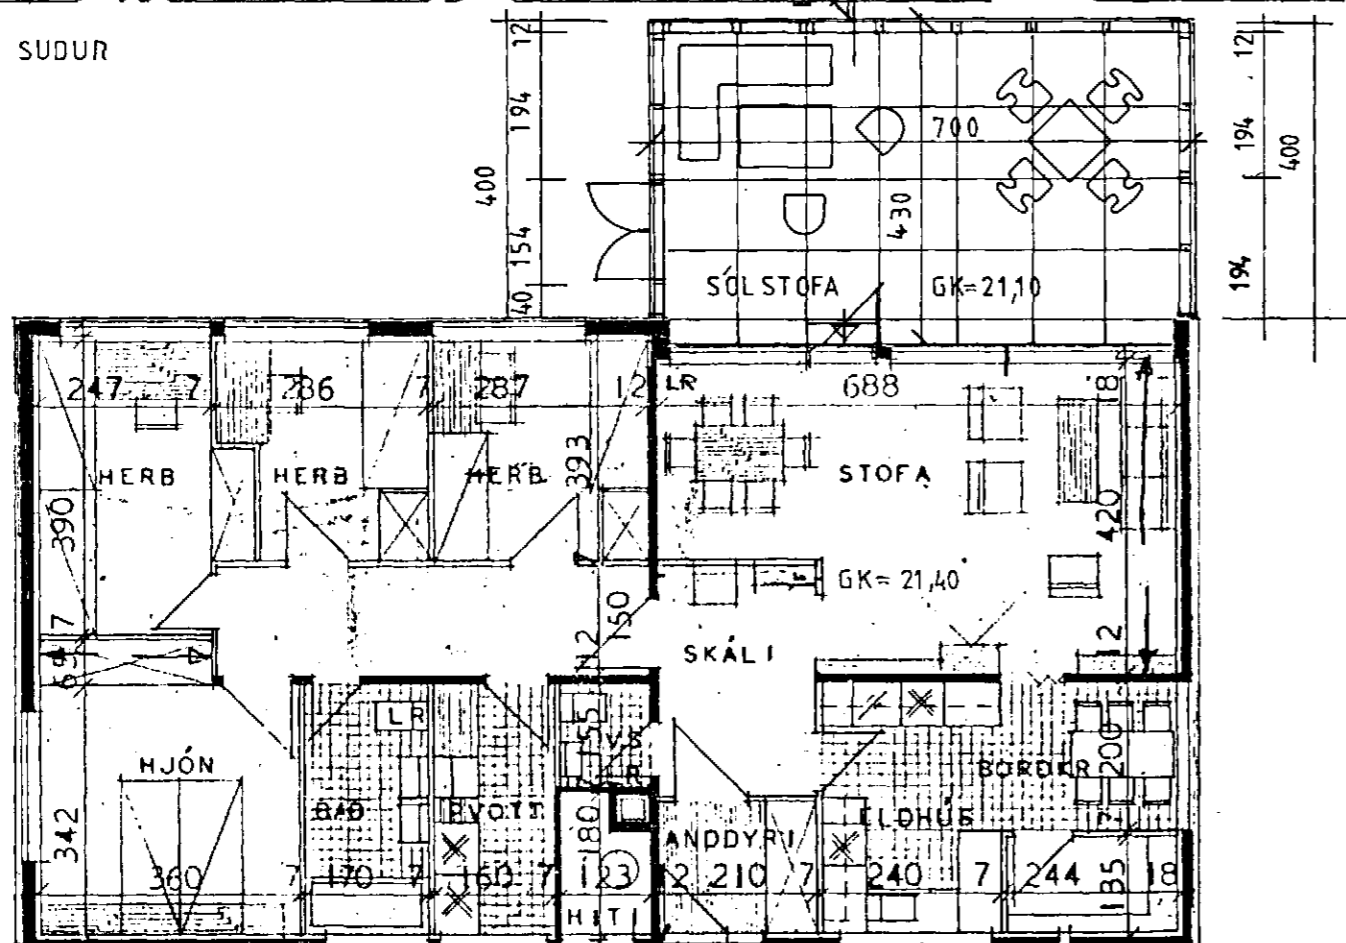

SNID B-B

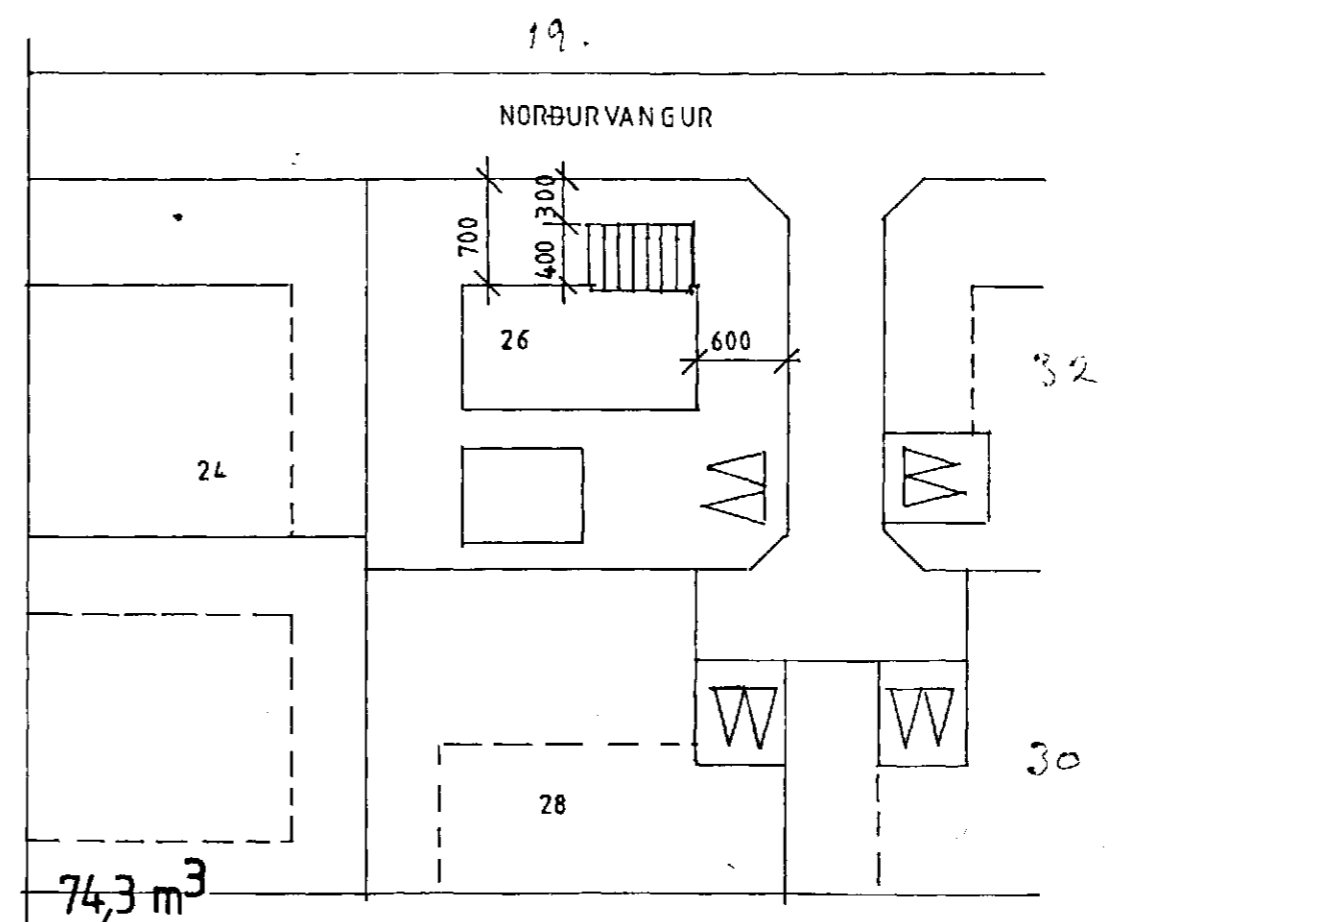

74,3 m<sup>3</sup>  
 30 m<sup>2</sup> SÓLSTOFA FRÁ TRÉSMÍÐJAN ÞÍNUR HF 5546221  
 M. 1:100 ÁG. '96 JÓHANNES PÉTURSSON SIGURÐUR SIGURÐSSON  
 HÚSTEIKNING FRÁ HÚSNÆÐISSTOFNUN RÍKISINS  
 SÓLSTOFA BYGGÐ ÚR TIMBRI.

 

Samþykkt breytingu  
 Þórunn Pól Stefánsdóttir 221158-4749  
 Áni M. Sæmundur Norðurvangi 32 17.  
 Skuli Þórsdóttir Norðurvangi 24.  
 Ylva Mörugg Norðurv. 30  
 Michael J. Kissa Norðurvangi 30  
 Guðbjörg Pálsson dóttir 19.