
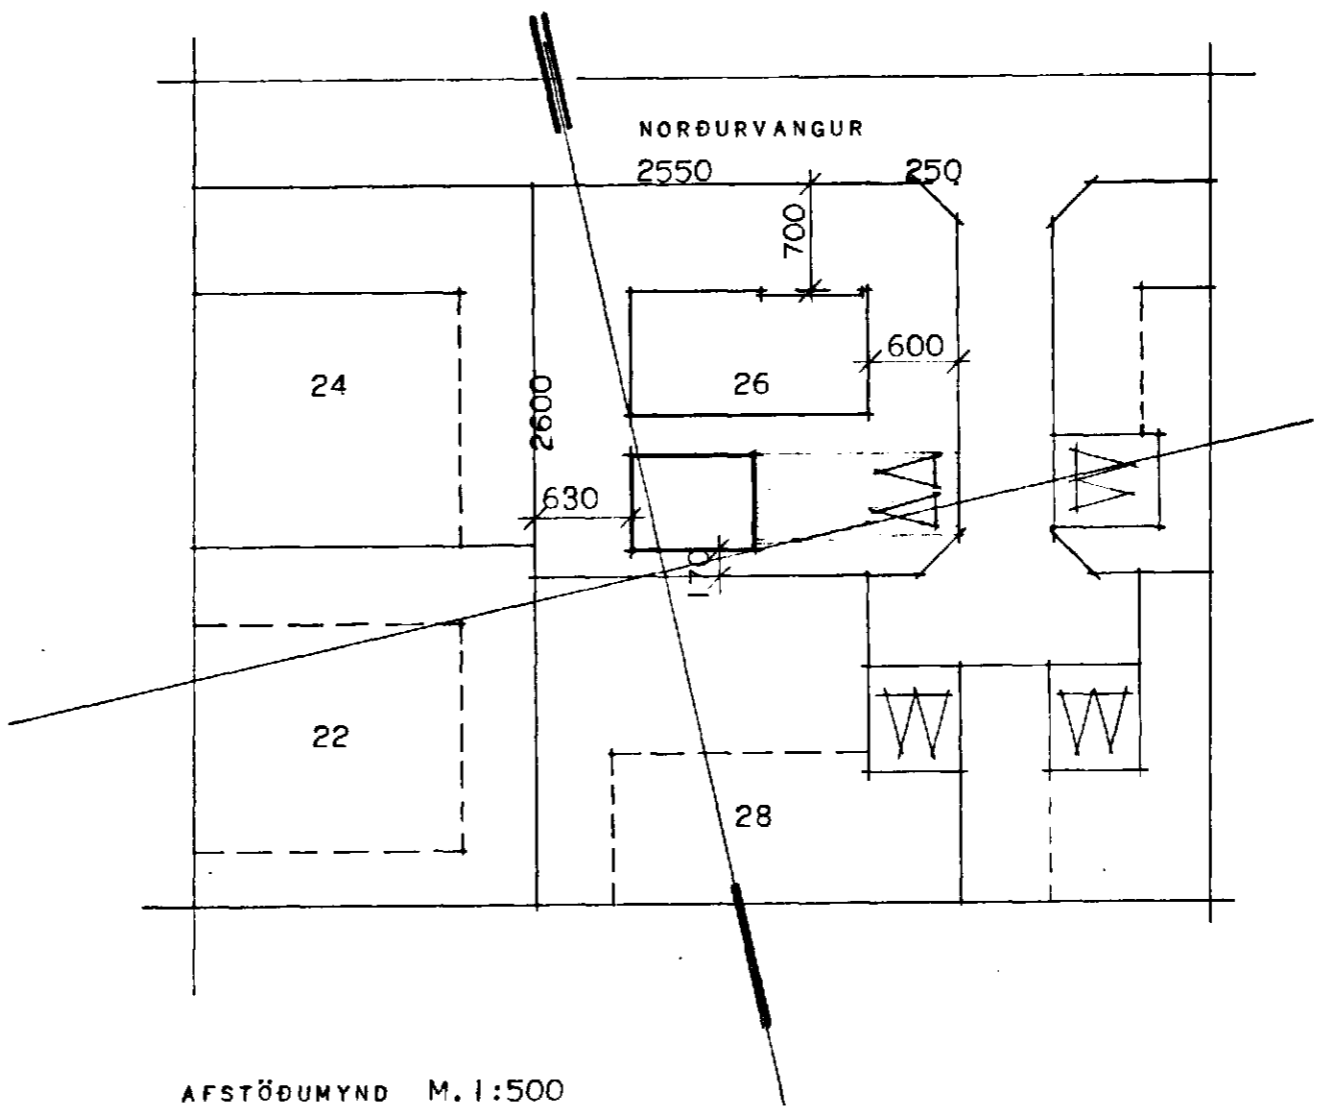
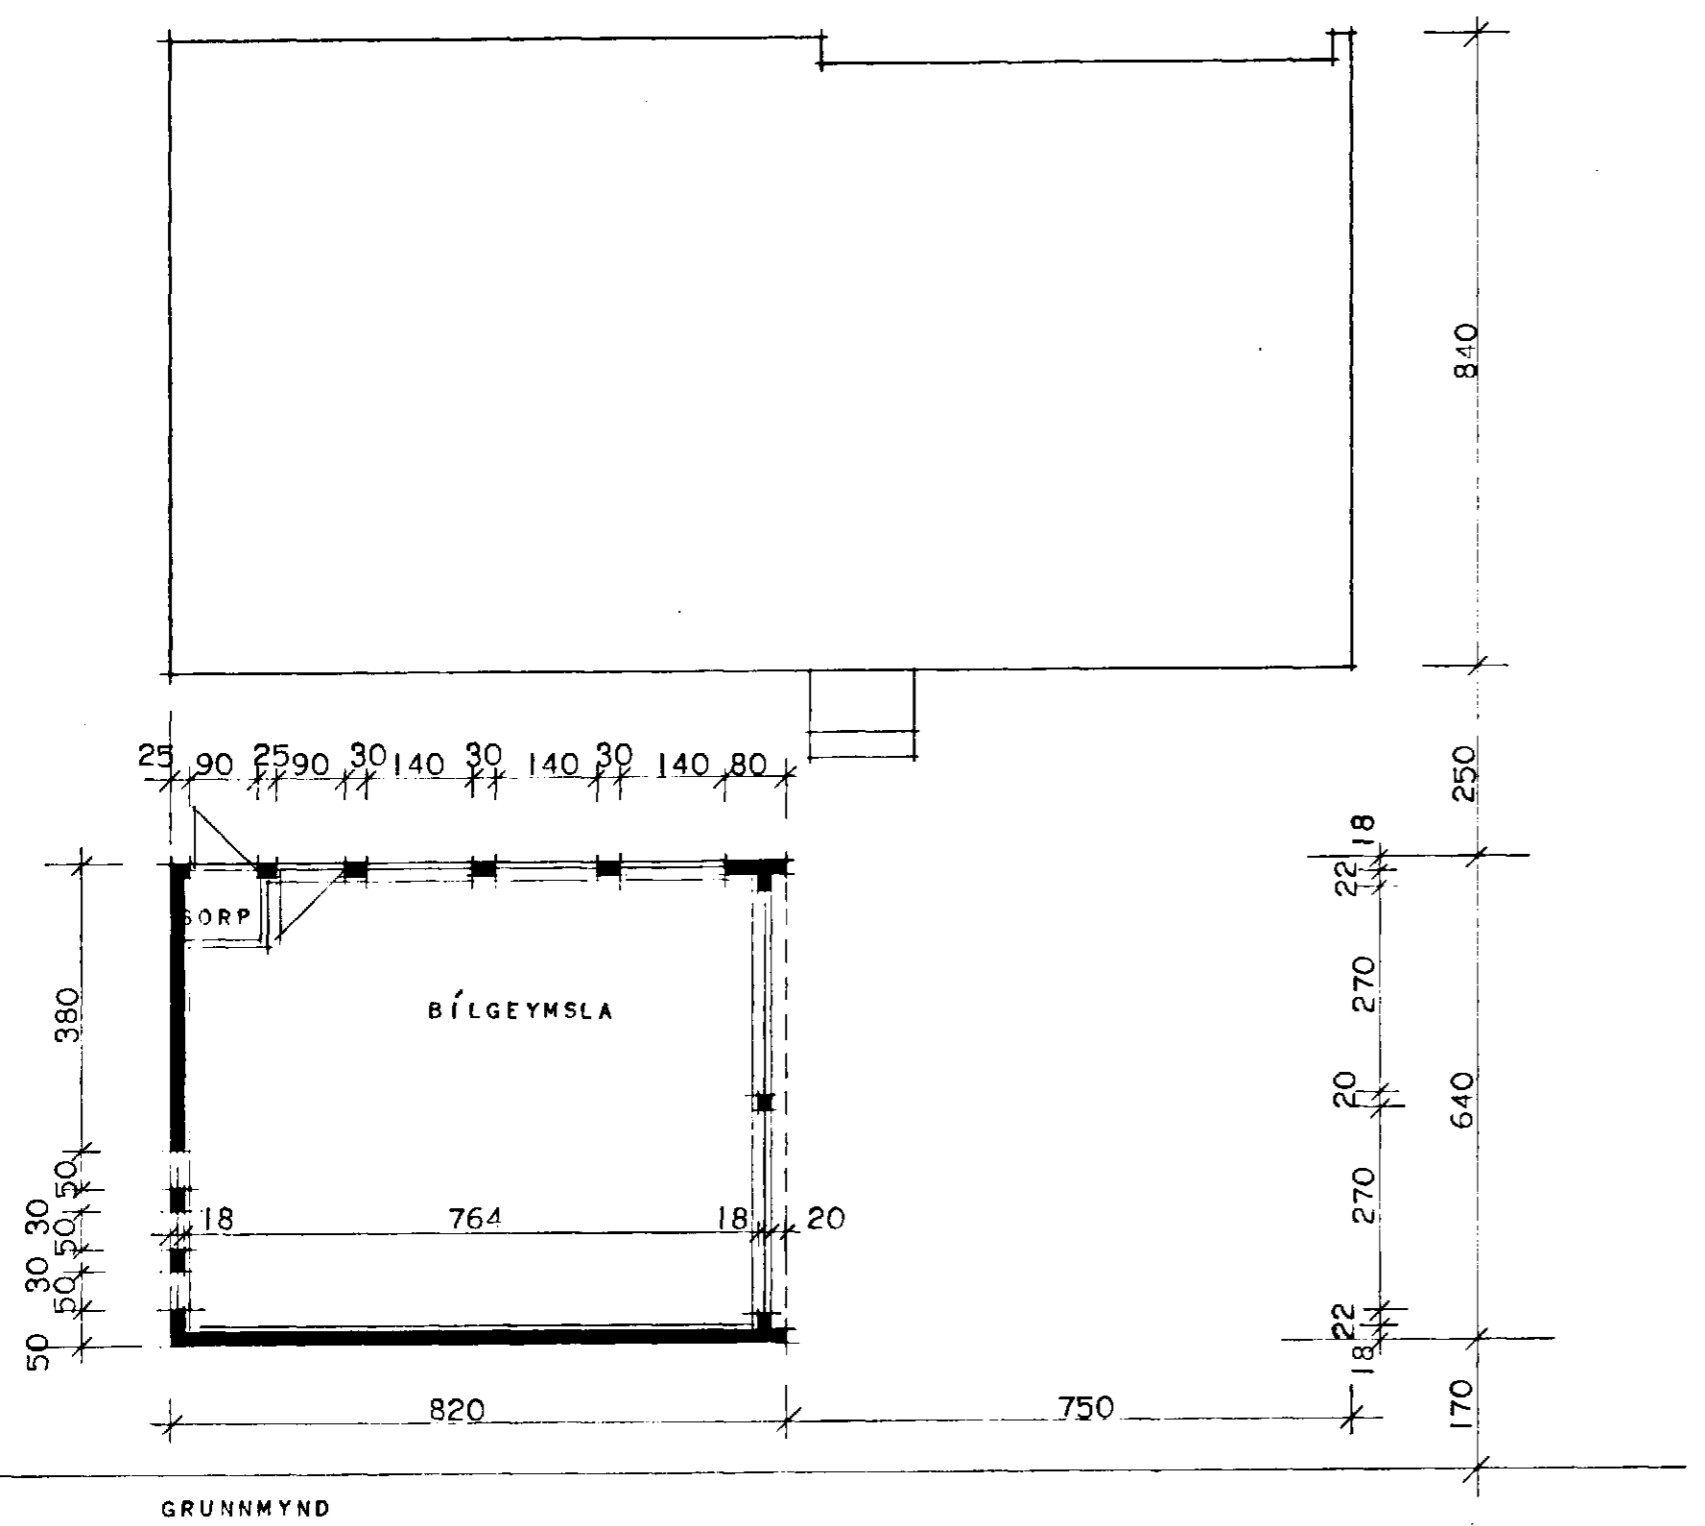


Semþykkt á fundi bygginga-
nefndar þ. 20. 8. 1980
BYGGINGAFULLTRÚINN
Í HAFNARFIRÐI
Þ. Einar Sigurðsson

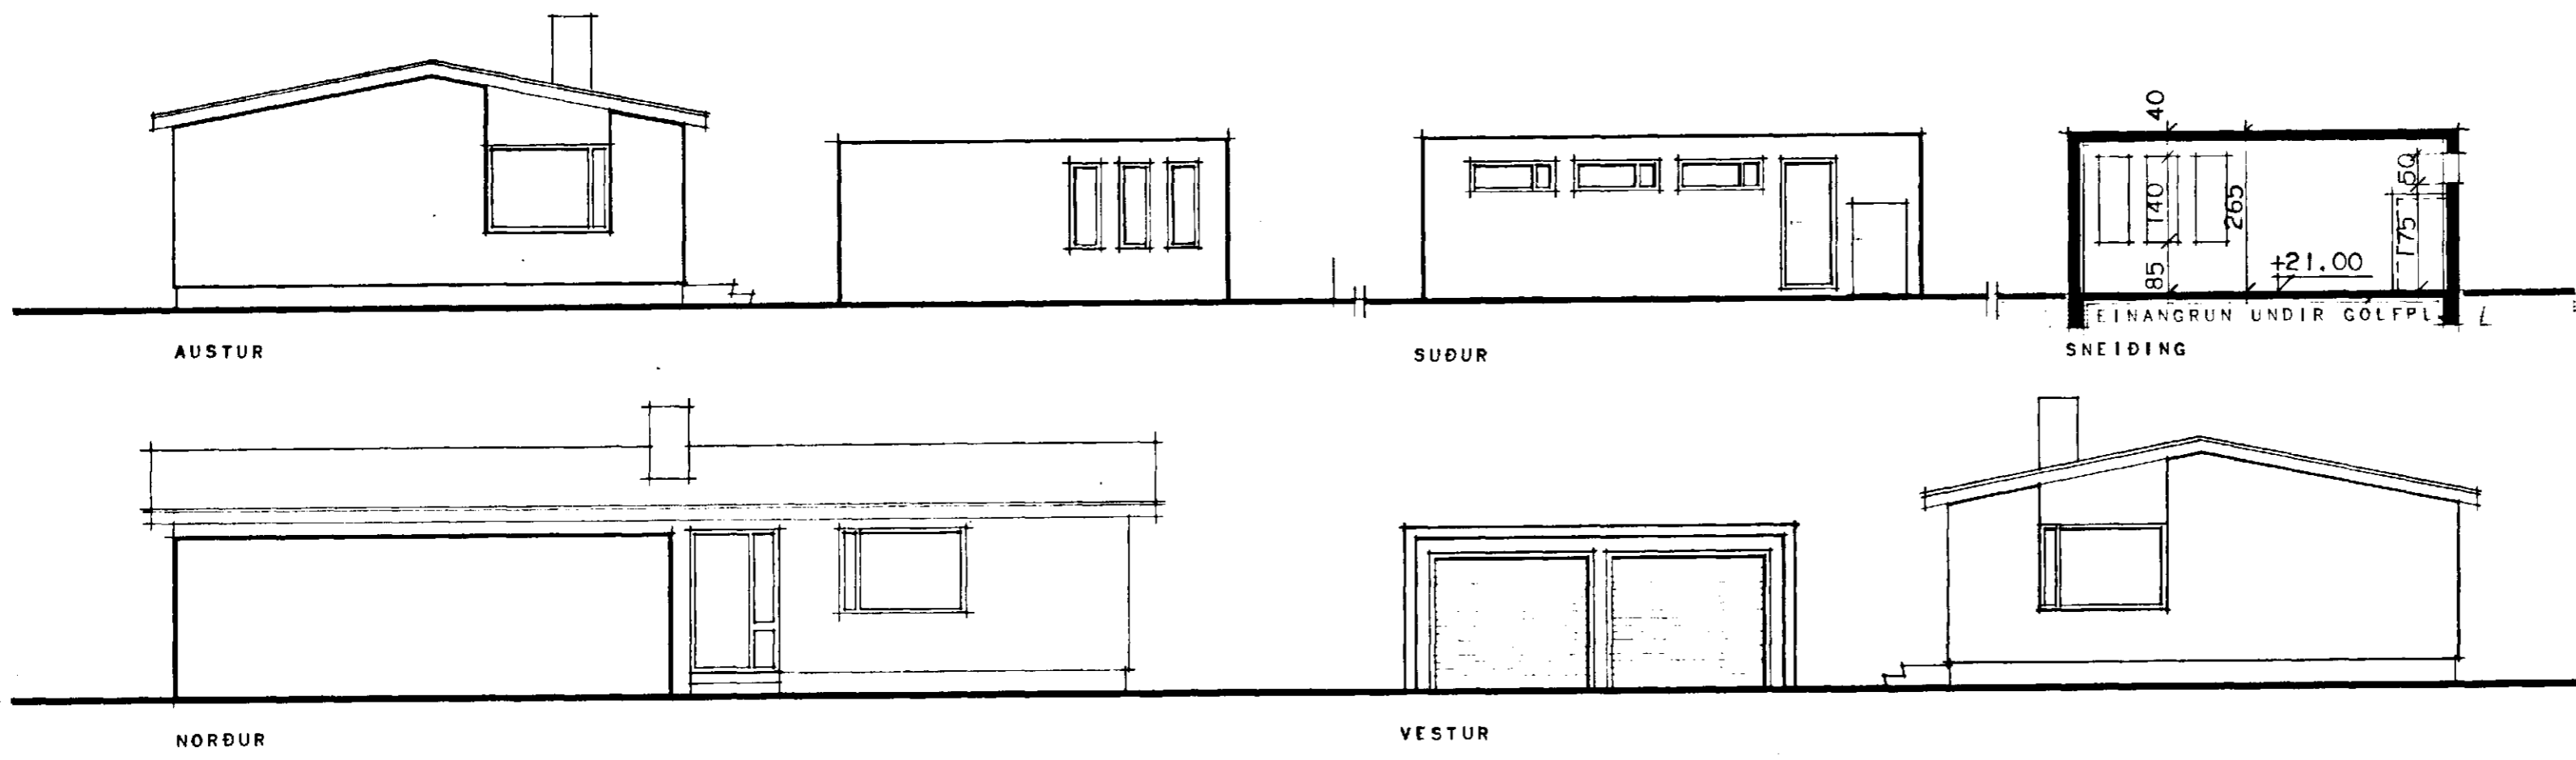

**HÚSNÆÐISMÁLASTOFNUN
RÍKISINS**
LAUGAVEGI 77 REYKJAVÍK
SÍMI 28500

VERK NR. _____ TEIKN. NR. _____

NORÐURVANGUR 26, HAFNARFIRÐI.

BÍLGEYMSLA
GRUNNMYND, ÚTLIT OG SNIÐ.

HANNAÐ		STAÐFERT	JÚLÍ '80 JF
REIKNAD		VFIRFARID	
TEIKNAD	JF		
KVARÐI	1:100	1:500	

Johann Þ. Jónsson