



NORÐURVANGUR 27.

HAFNARFIRÐI

Sambærkt & fundi bygginga-
nofnúmer þ. 3173
EYKINGARBYGGING
I HAFNARFIRÐI
E. Jónsson

Á myndskilningi sé á eildvörum í loft
og gólf og gluggi á útlag.

BLAÐ NO: 2

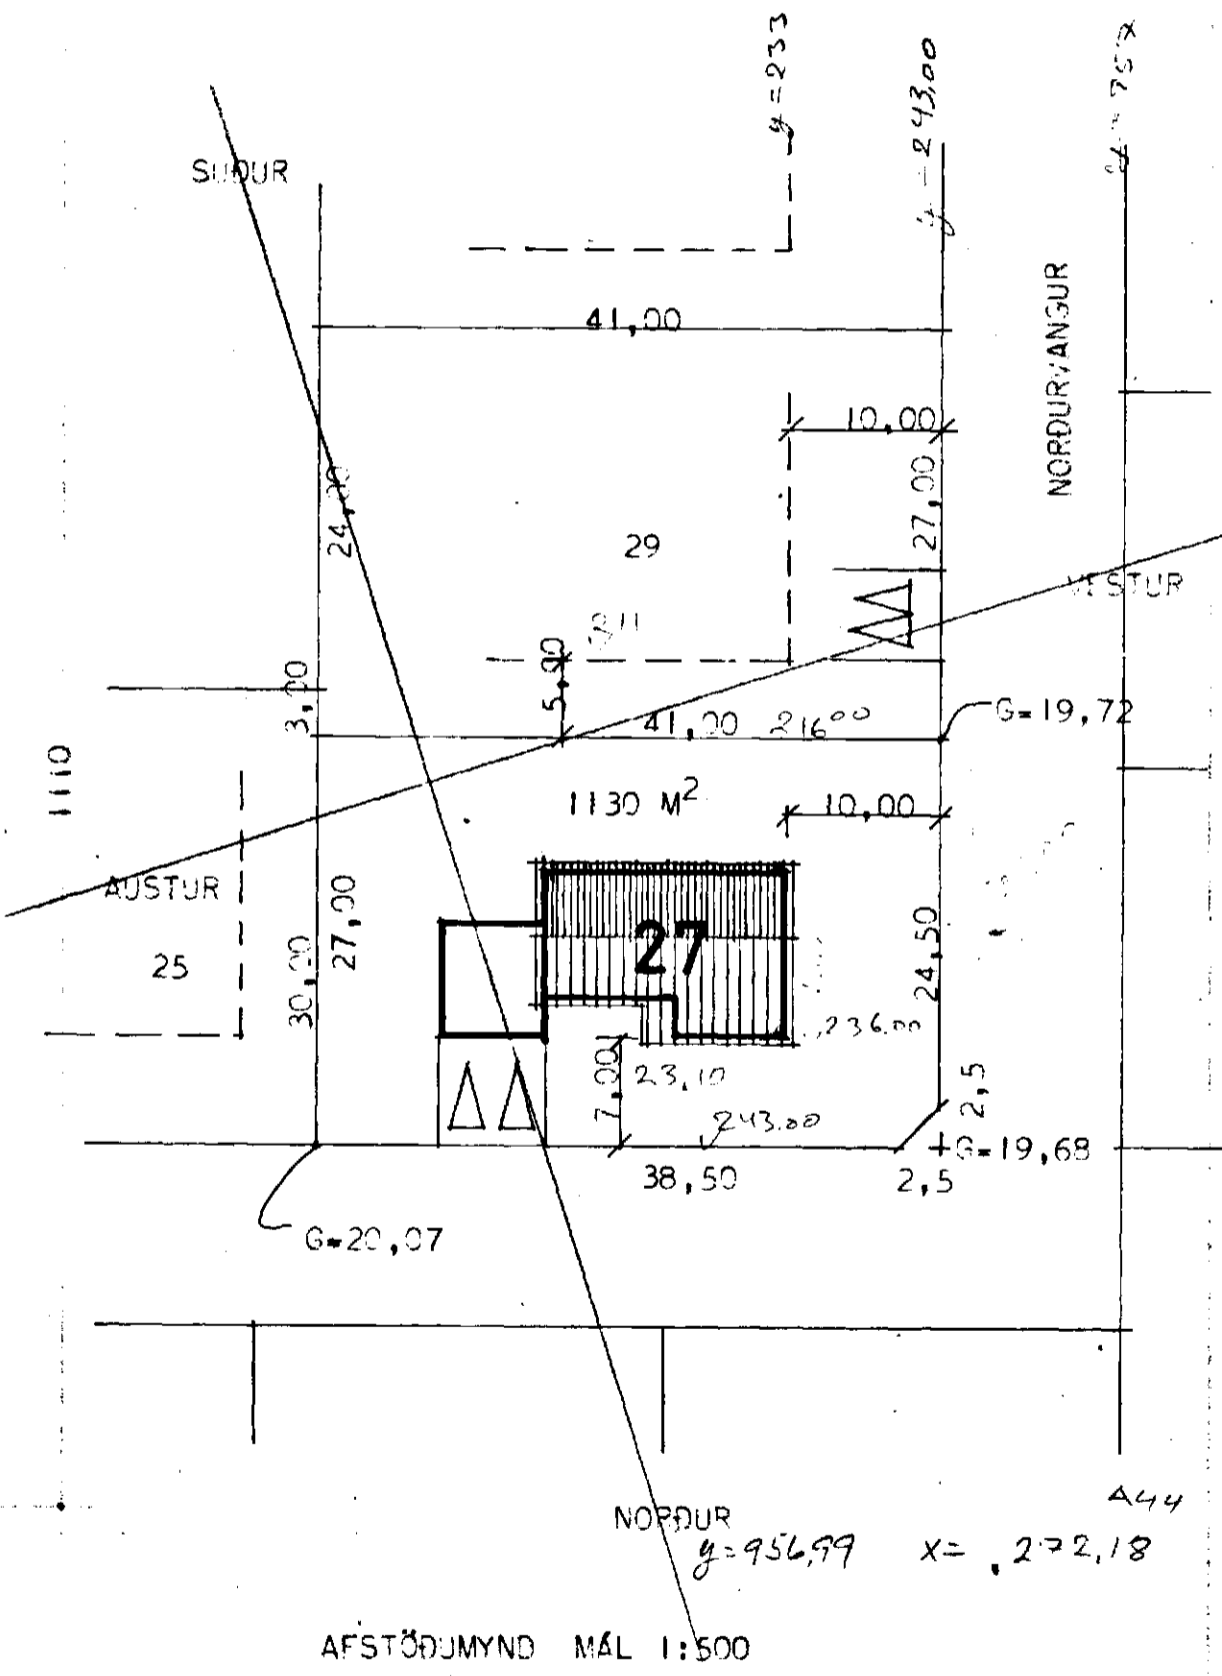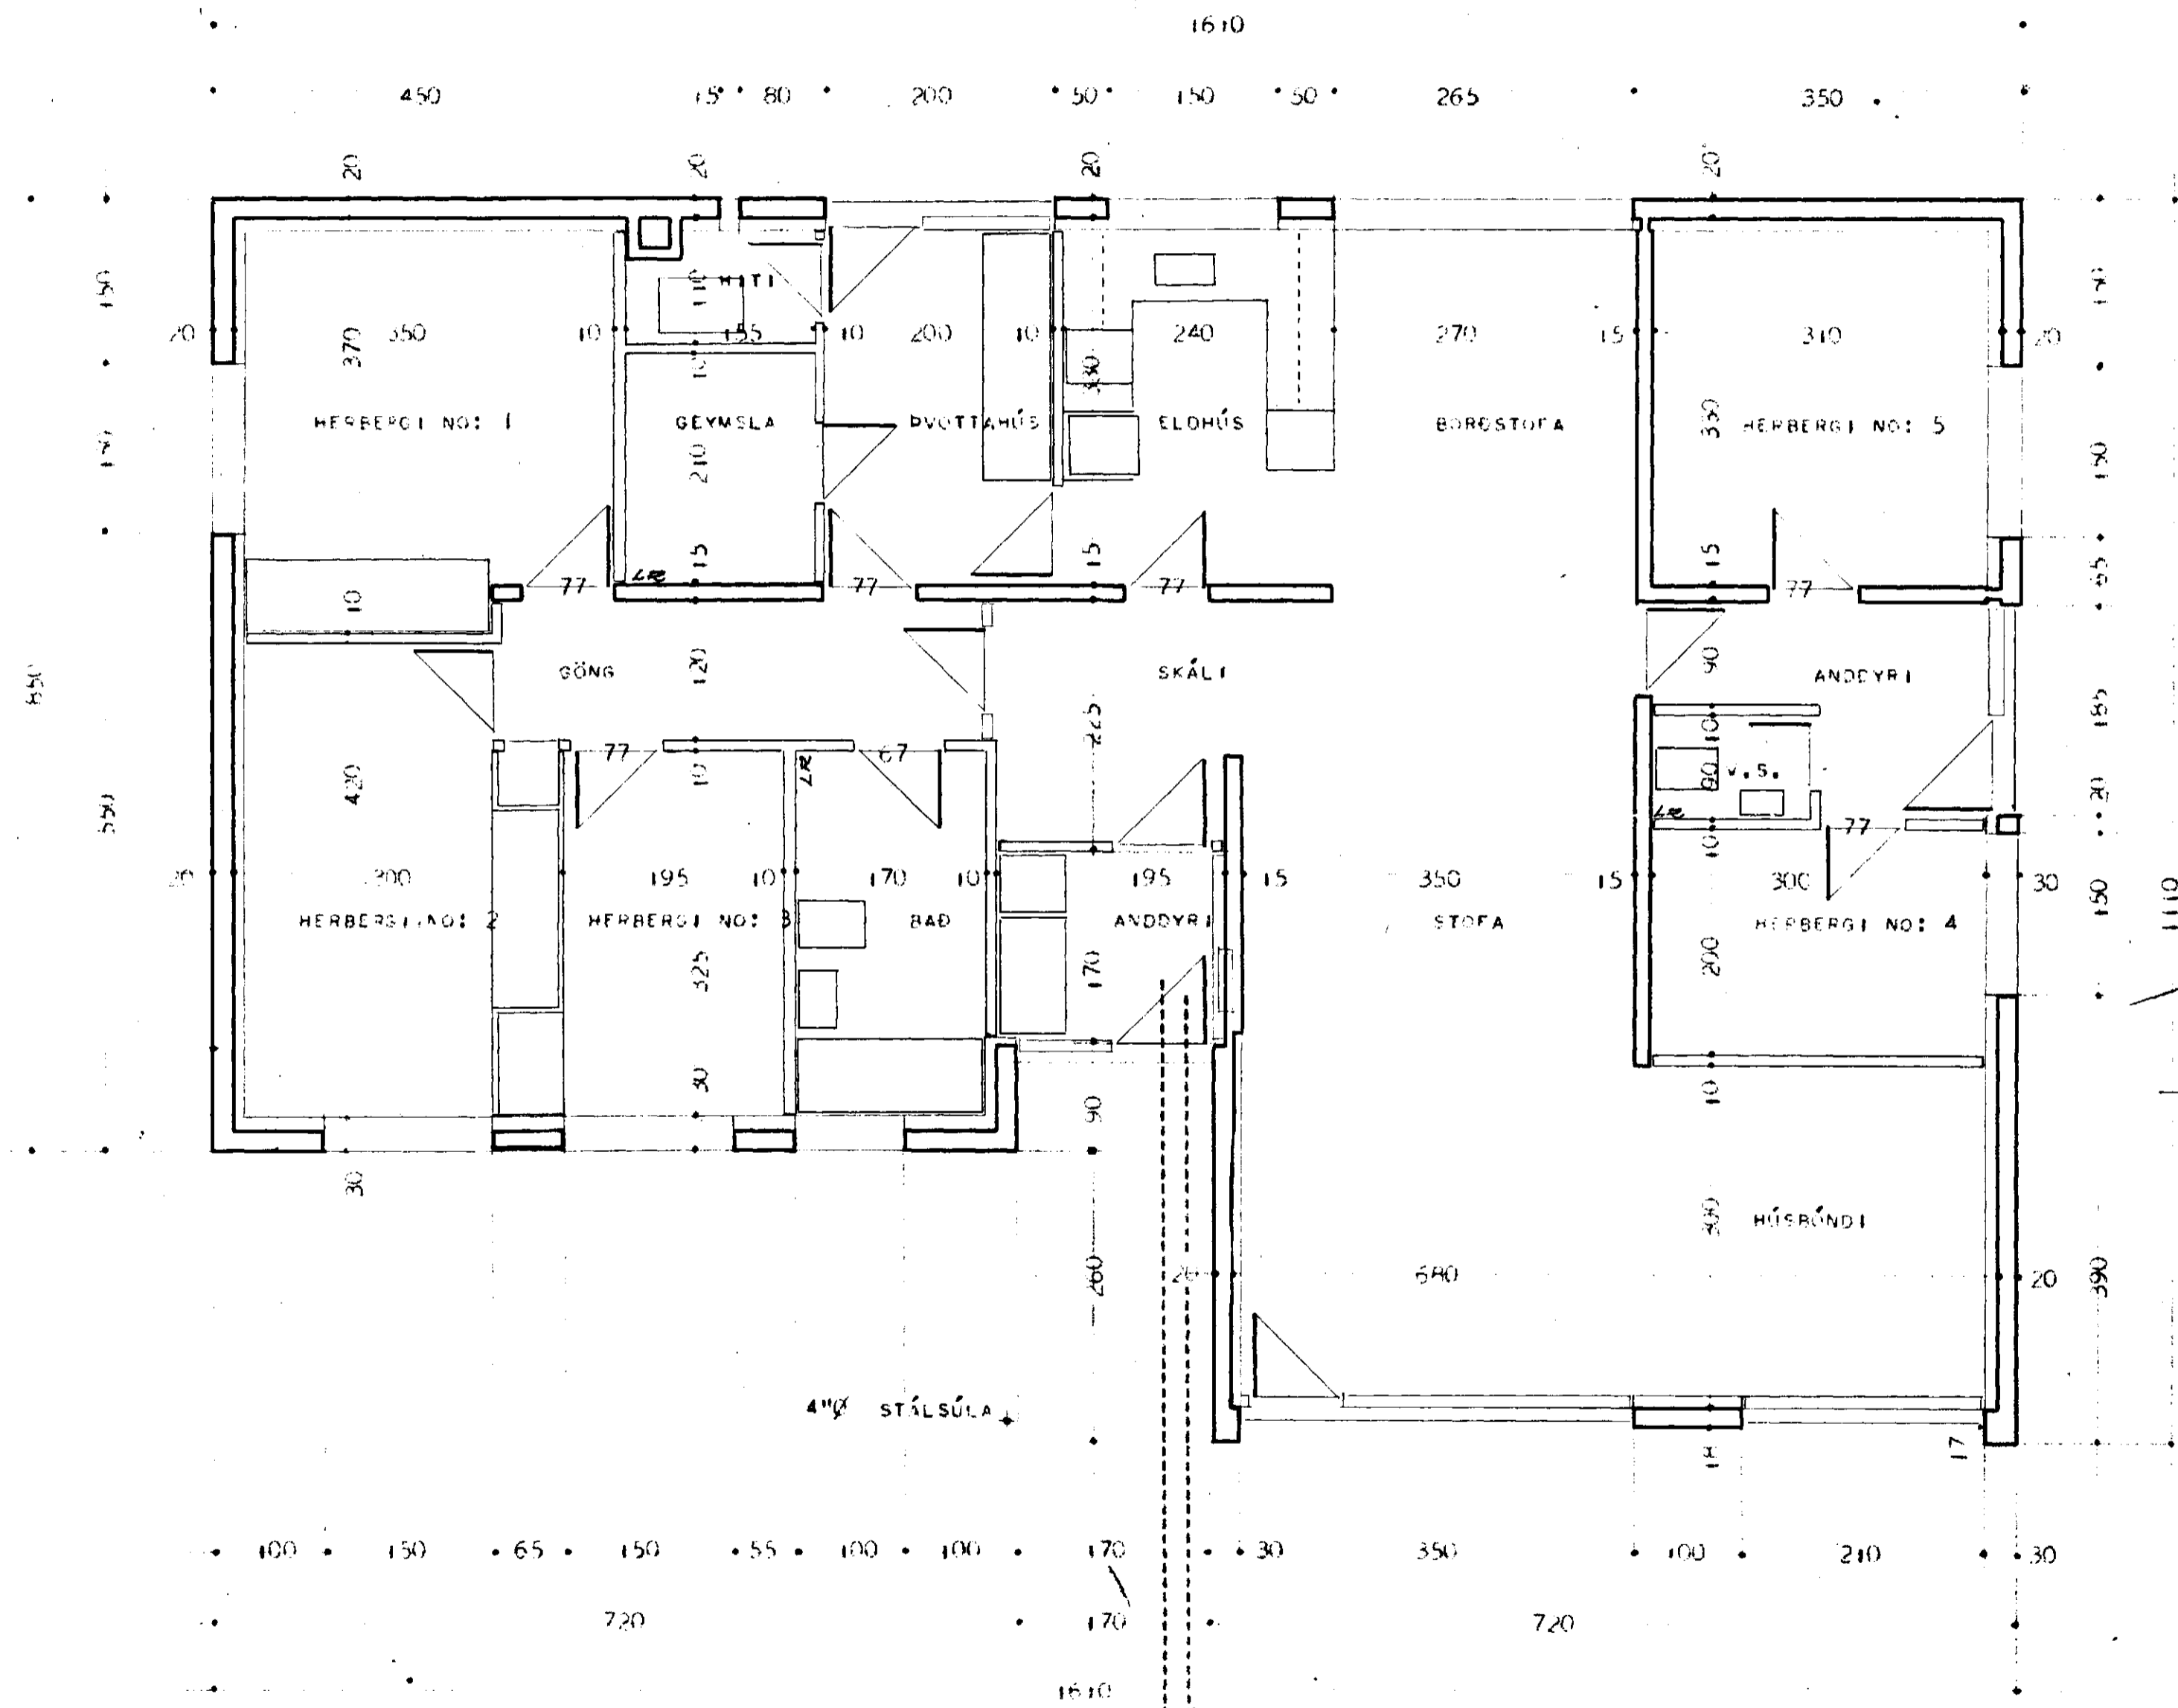

AFSTÖÐMYND MÁL 1:500

HÚSNÆÐISMÁLASTOFNUN RÍKISINS
EINBYLISHÚS
GRUNNMYND
MÁL. 1:50
VEK 65 A
ÁGÚST 1964
Liljilmar Hjilmasson
Raldur Halldórsson