



K: Ketill 2,5 m²
 H: hitavatnsgeymir 250 L.
 Þ: þensluker 60 L
 D: deila er dæli 0,2 1/sek
 gegn 1200 mm vs þrýstingi
 T: tæmingarloki 15mm
 R: renniloki

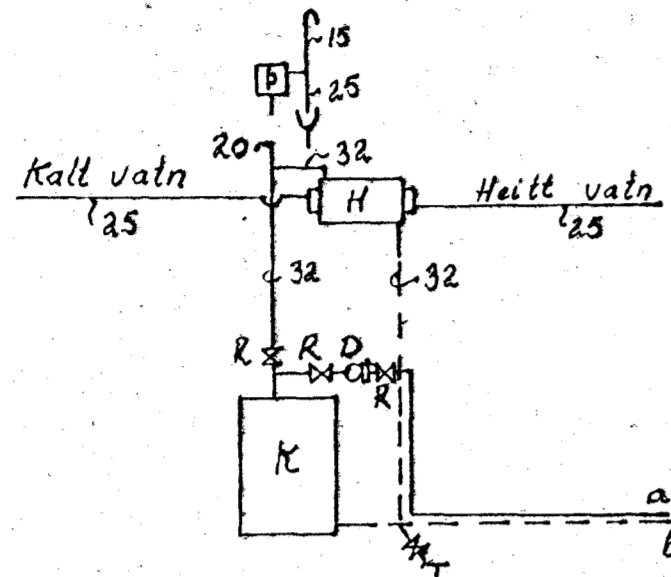

Tengimynd (ekki í mælikvarða).

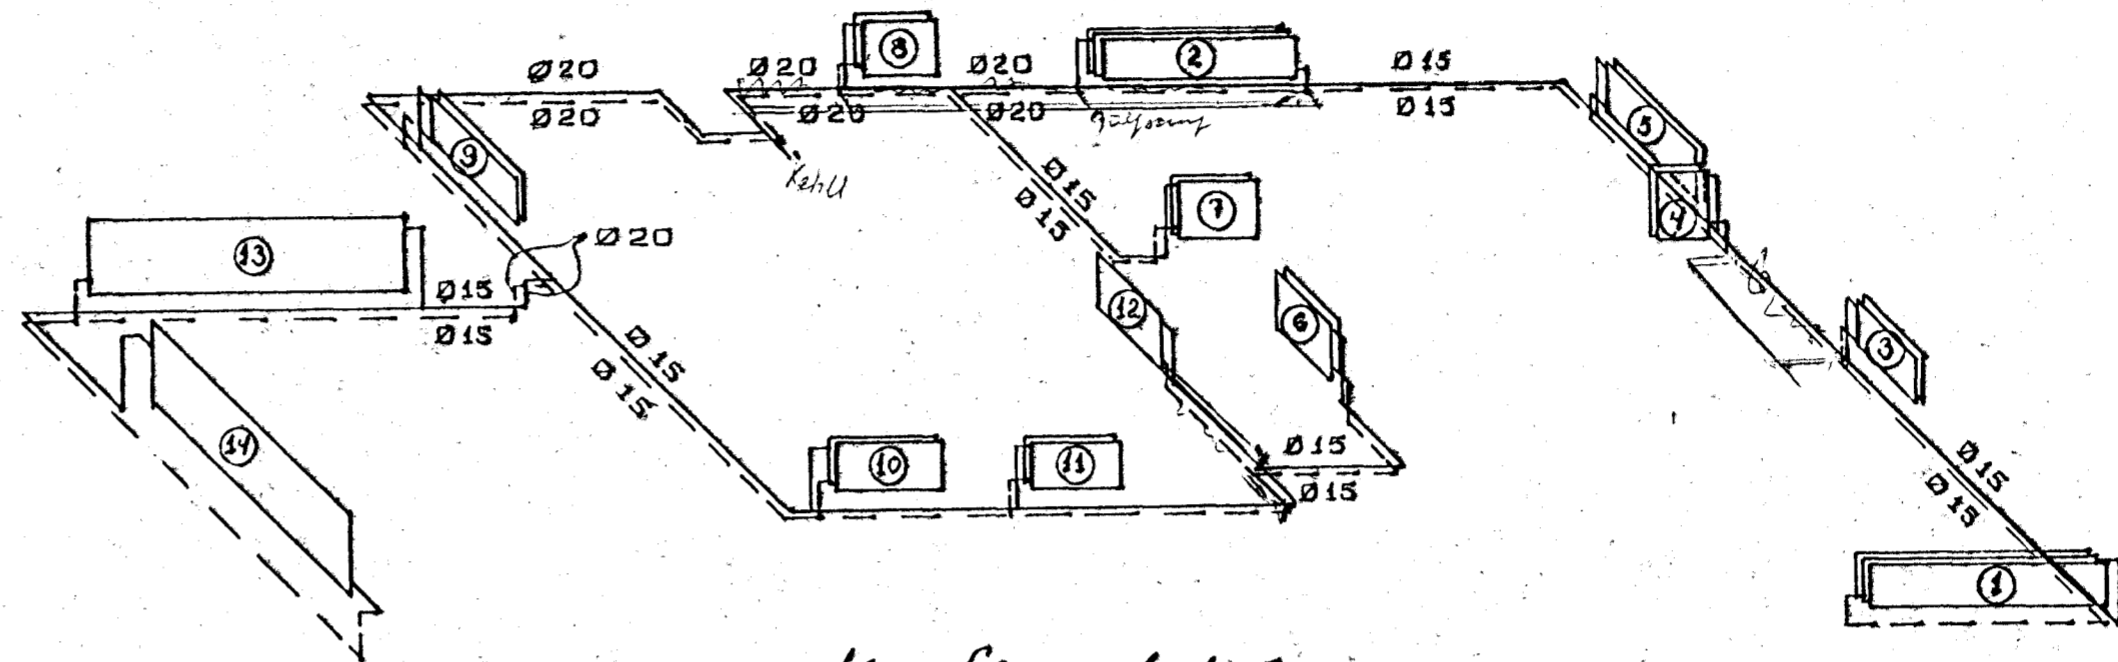


Kerfi 1:100


Pipur leggist í veggina-grun eða í gólf-raufar 25cm breiðar 15cm djúpar lokaðar í bolninn. Pipurnar vefjast og einangrist með 2cm glerúllarhólkum eða plasthólkum.

| OFNALISTI | | | | | |
|-----------|---------|-------|----------|----------|--------|
| Nr. | Tegund | Lengd | Hitabárf | Hitagjöf | Stútar |
| 1 | V 49/3 | 3100 | 3703 | 2550 | A-D |
| 2 | V 49/3 | 2500 | 997 | 2055 | A-D |
| 3 | V 63/2 | 900 | 600 | 660 | A-B |
| 4 | H 9 1/2 | 600 | 708 | 588 | C-D |
| 5 | V 63/2 | 1600 | 1100 | 1158 | A-B |
| 6 | V 77/2 | 1000 | 840 | 862 | C-D |
| 7 | V 70/2 | 1000 | 781 | 786 | C-D |
| 8 | V 70/2 | 1000 | 731 | 786 | A-B |
| 9 | V 70/2 | 1600 | 1323 | 1260 | C-D |
| 10 | V 63/2 | 1500 | 1094 | 1087 | C-D |
| 11 | V 63/2 | 1200 | 828 | 870 | C-D |
| 12 | V 77 | 1100 | 539 | 556 | C-D |
| 13 | V 91 | 4200 | 4733 | 2402 | C-B |
| 14 | V 91 | 4200 | 4733 | 2402 | C-B |

Á ALLA OFNA KOMI OFNHANAR OG OFNSKRÚPUR.

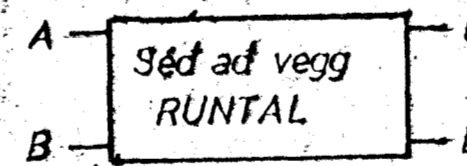

OFNALISTI MÉRST VIÐ MEÐLHITASTIG 55°C Í OFNUM, Þ.E. HITAVEITU.

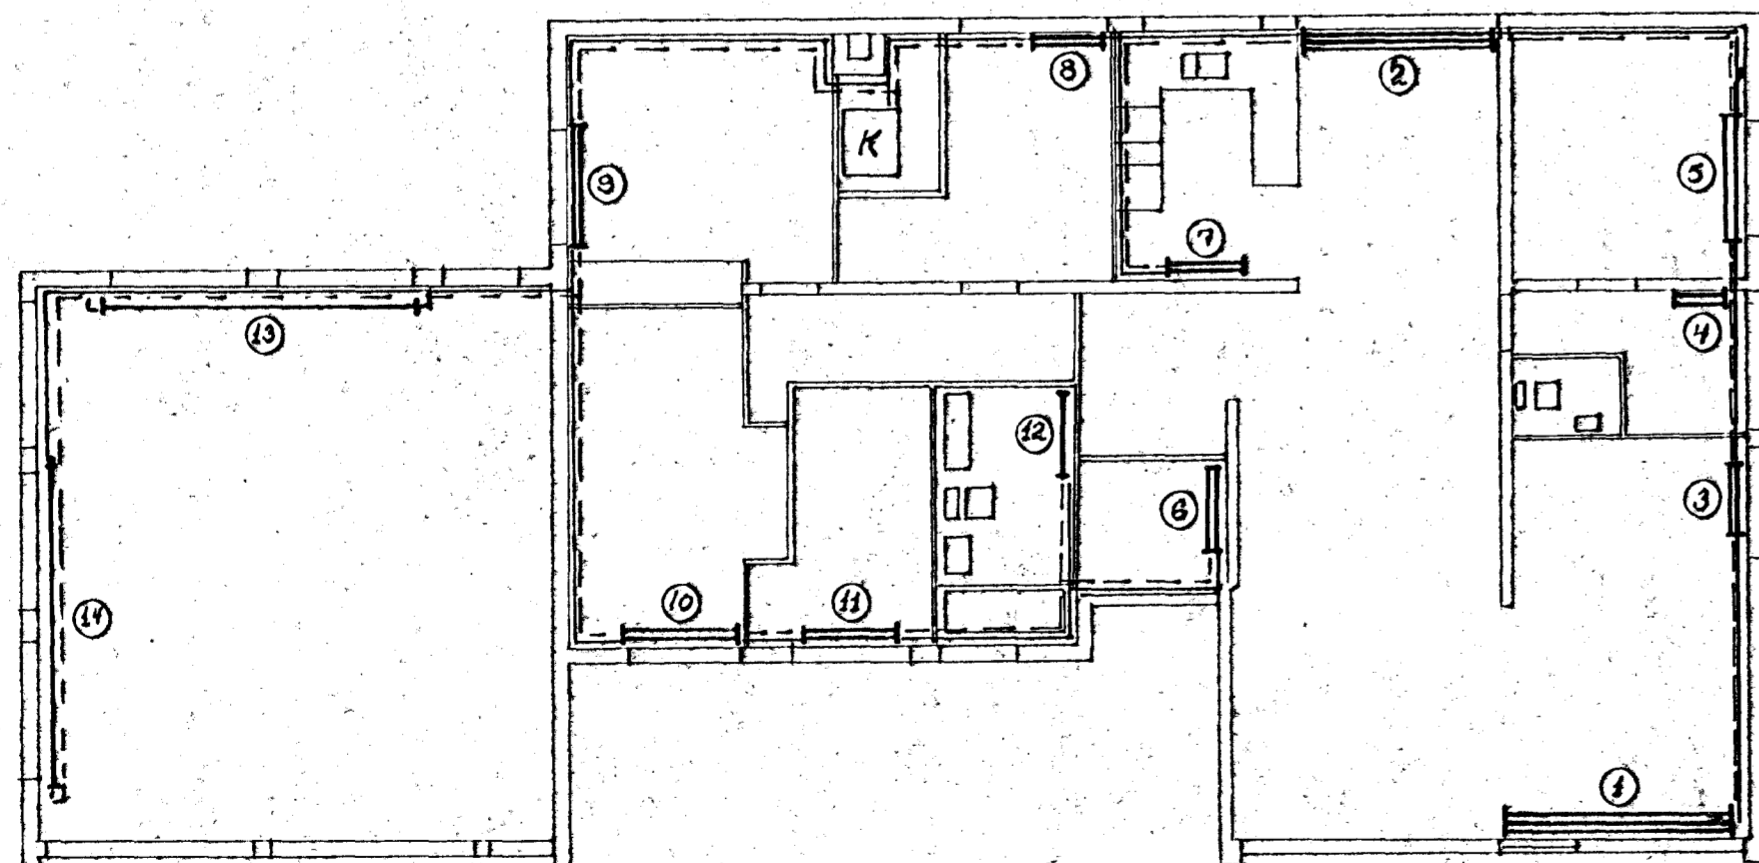

Grunnmynd 1:100

NORÐURVANGUR 27.

NR. 73012-201

MIDSTÖÐVARLÖGN

Mælikv. 1:100

Dags. OKT. '73

GÍSLI FRÍÐJÓNSSON M.T.F.I.
VÉSTURBERG 30. SÍMI 71213

Gísli Fríðjónsson