


Sambykkt bann


09.09.1997

Byggingarfráttir: Hafnarfirði  
F.h. Kristján Þorarinsson


K.P.

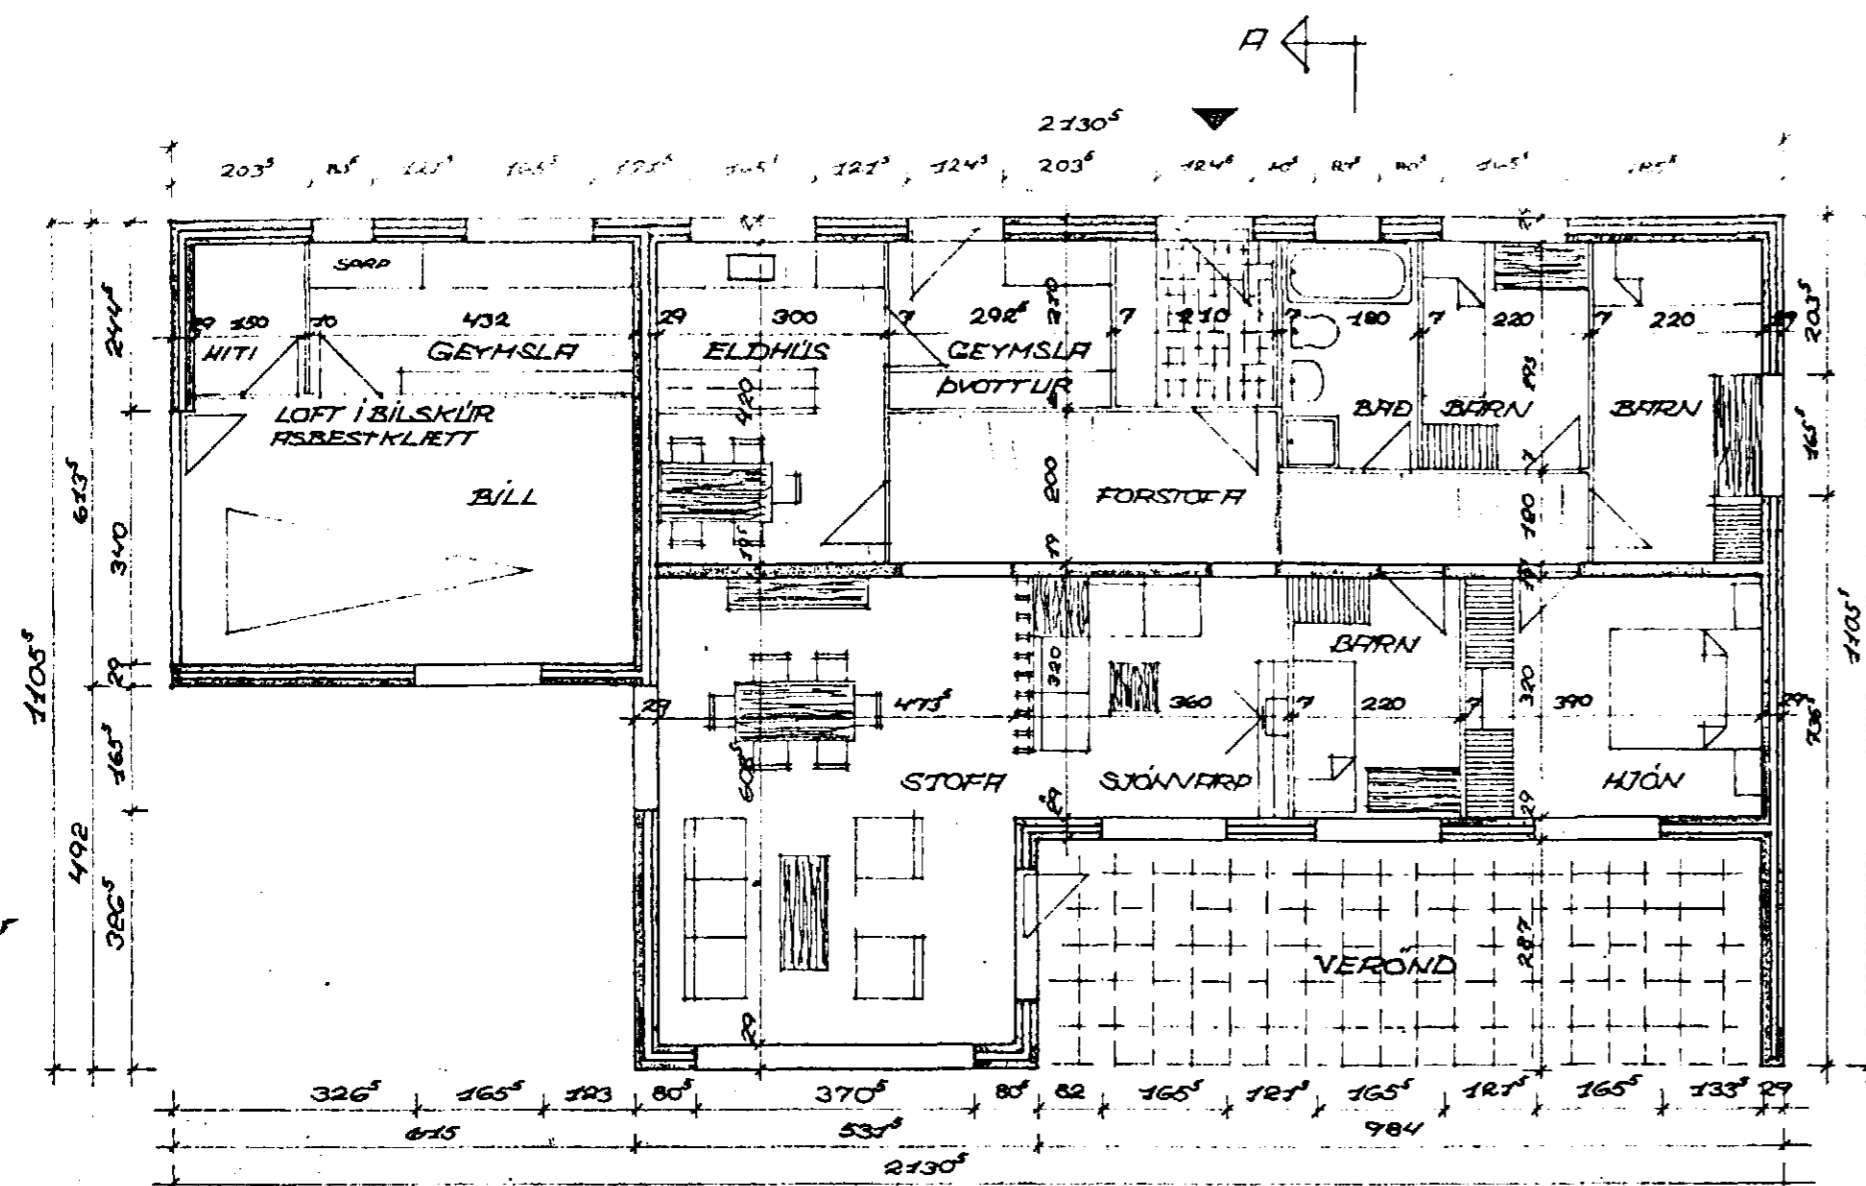


GRUNNMYND

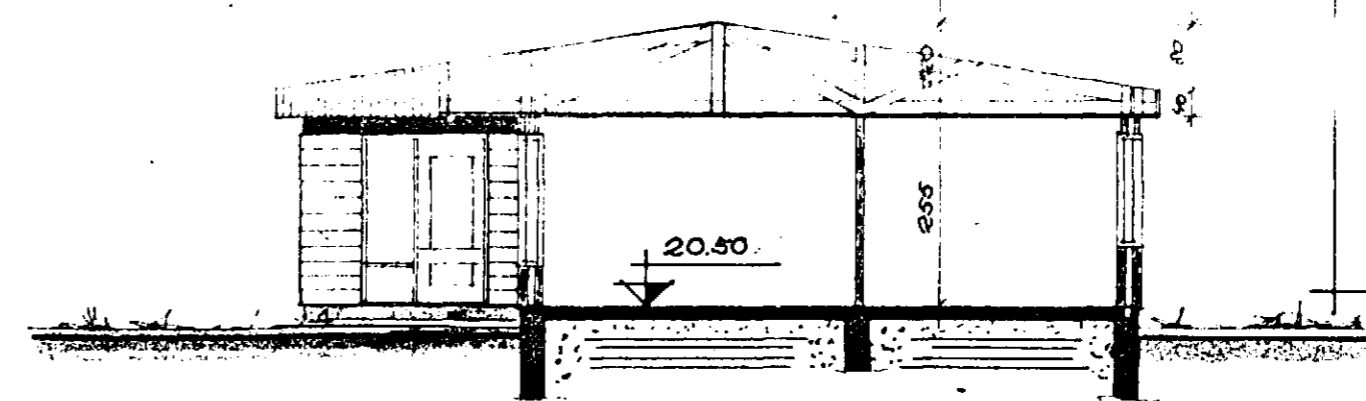

SNID A-A

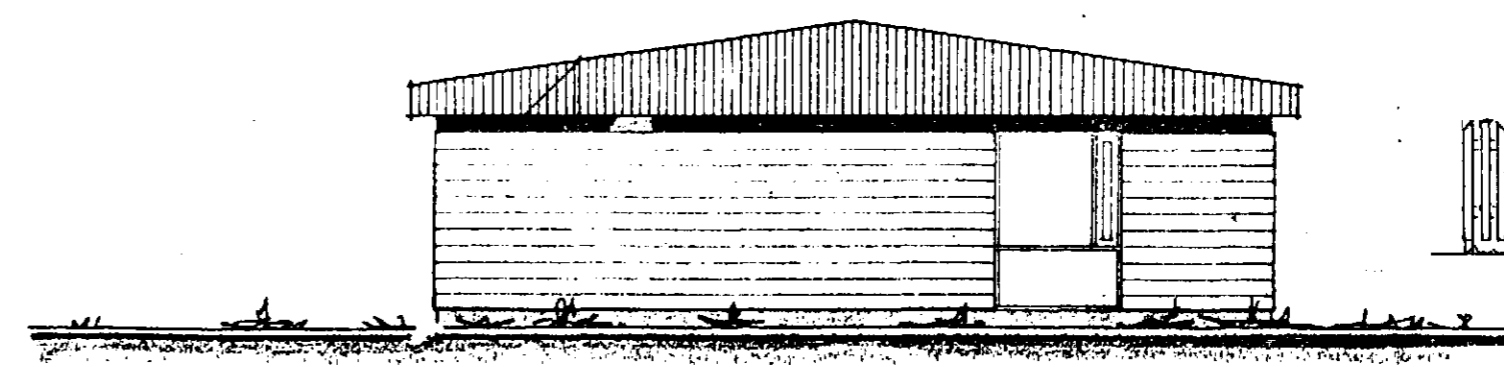


GAFL AUSTUR

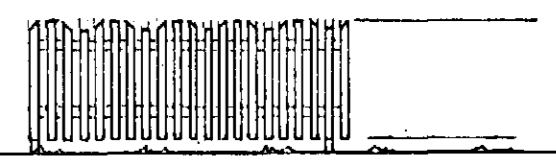


LÍTLIT GIRÐING  
1:50

UPPISTÖÐUR 90x90 cm  
LAMBÓND 74x95 cm  
KLEANING 22x45 cm

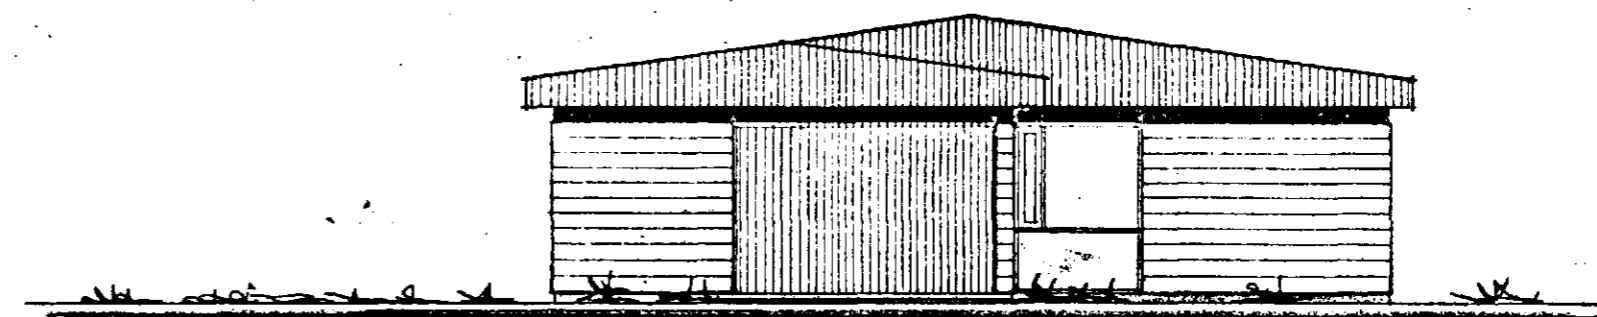

GAFL AÐ GÖTU VESTUR

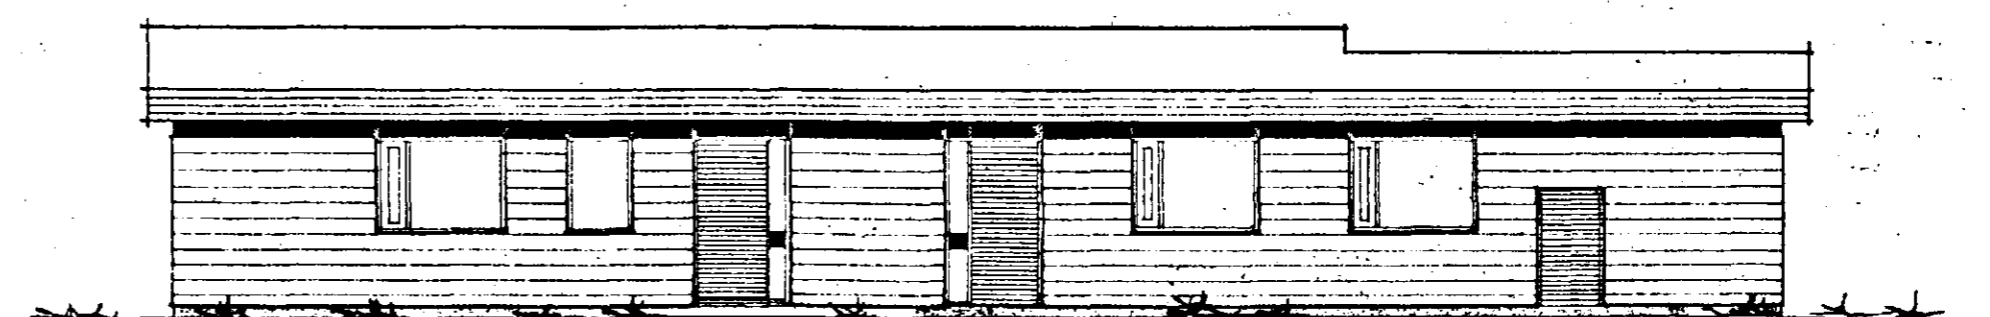


HLÍÐ NORDUR

ATHLIGASEMDIR:  
HÚS BRÚTTÓ: 140 M<sup>2</sup>  
HÚS NETTÓ: 125 M<sup>2</sup>  
HÚS+BÍLSKÚR BRÚTTÓ: 178 M<sup>2</sup>  
HÚS+BÍLSKÚR NETTÓ: 157 M<sup>2</sup>  
FLATARMÁL LÓÐAR: 1107 M<sup>2</sup>  
NOTKUNARGRÁÐ: 0.16

Breyting 8. Juli 1997

Hafnarfirði  
211256-4517

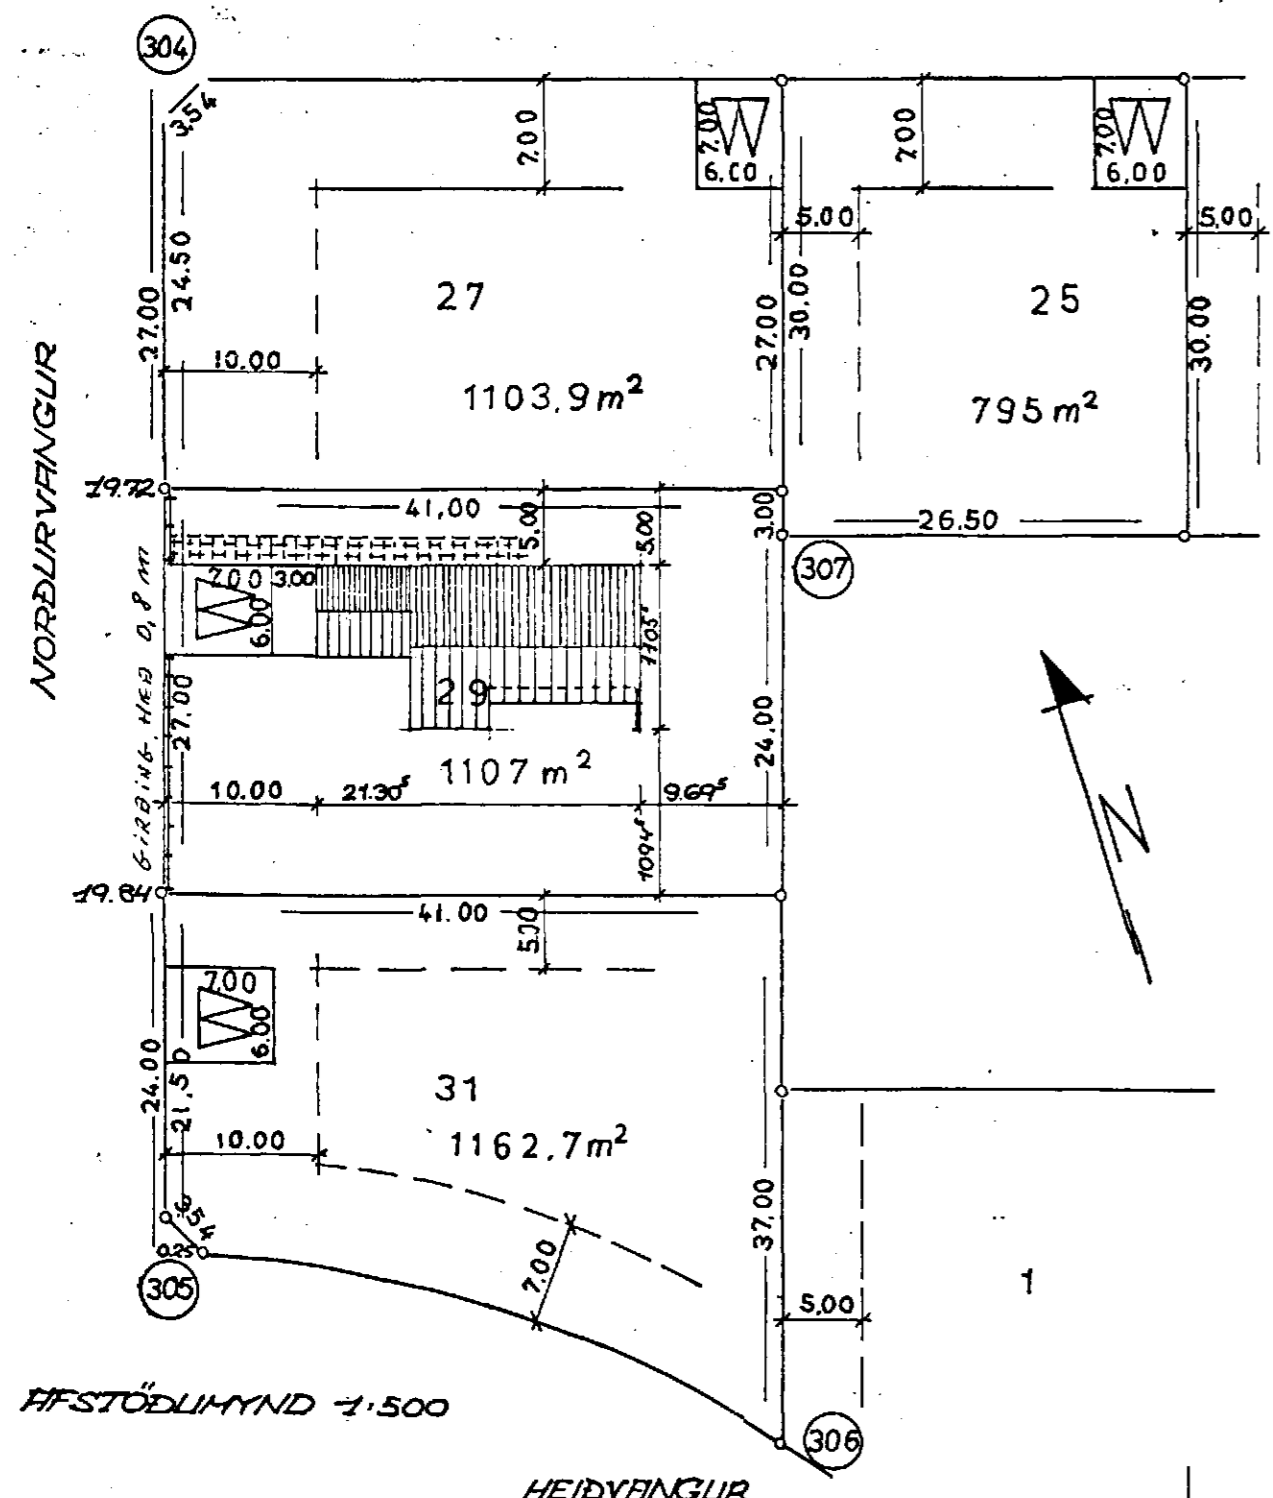

AFSTÖÐLIMYND 1:500

HEIÐVANGUR

A

RAFMAGNSHITUN, VATNSHITUN ER FYRIRHUGLIÐ.

KVARDI TEIKNISTÓFA HRINGBÆJARI 121 REYKJAVÍK Sími 26

NORÐLIRVANGUR 29	1:100, 1:500.	3-7
HAFNARFIRÐI	6.9.'72	
GRUNNMYND, LÍTLIT SNID OG AFSTÖÐLIMYND.		

*[Handwritten signature]*