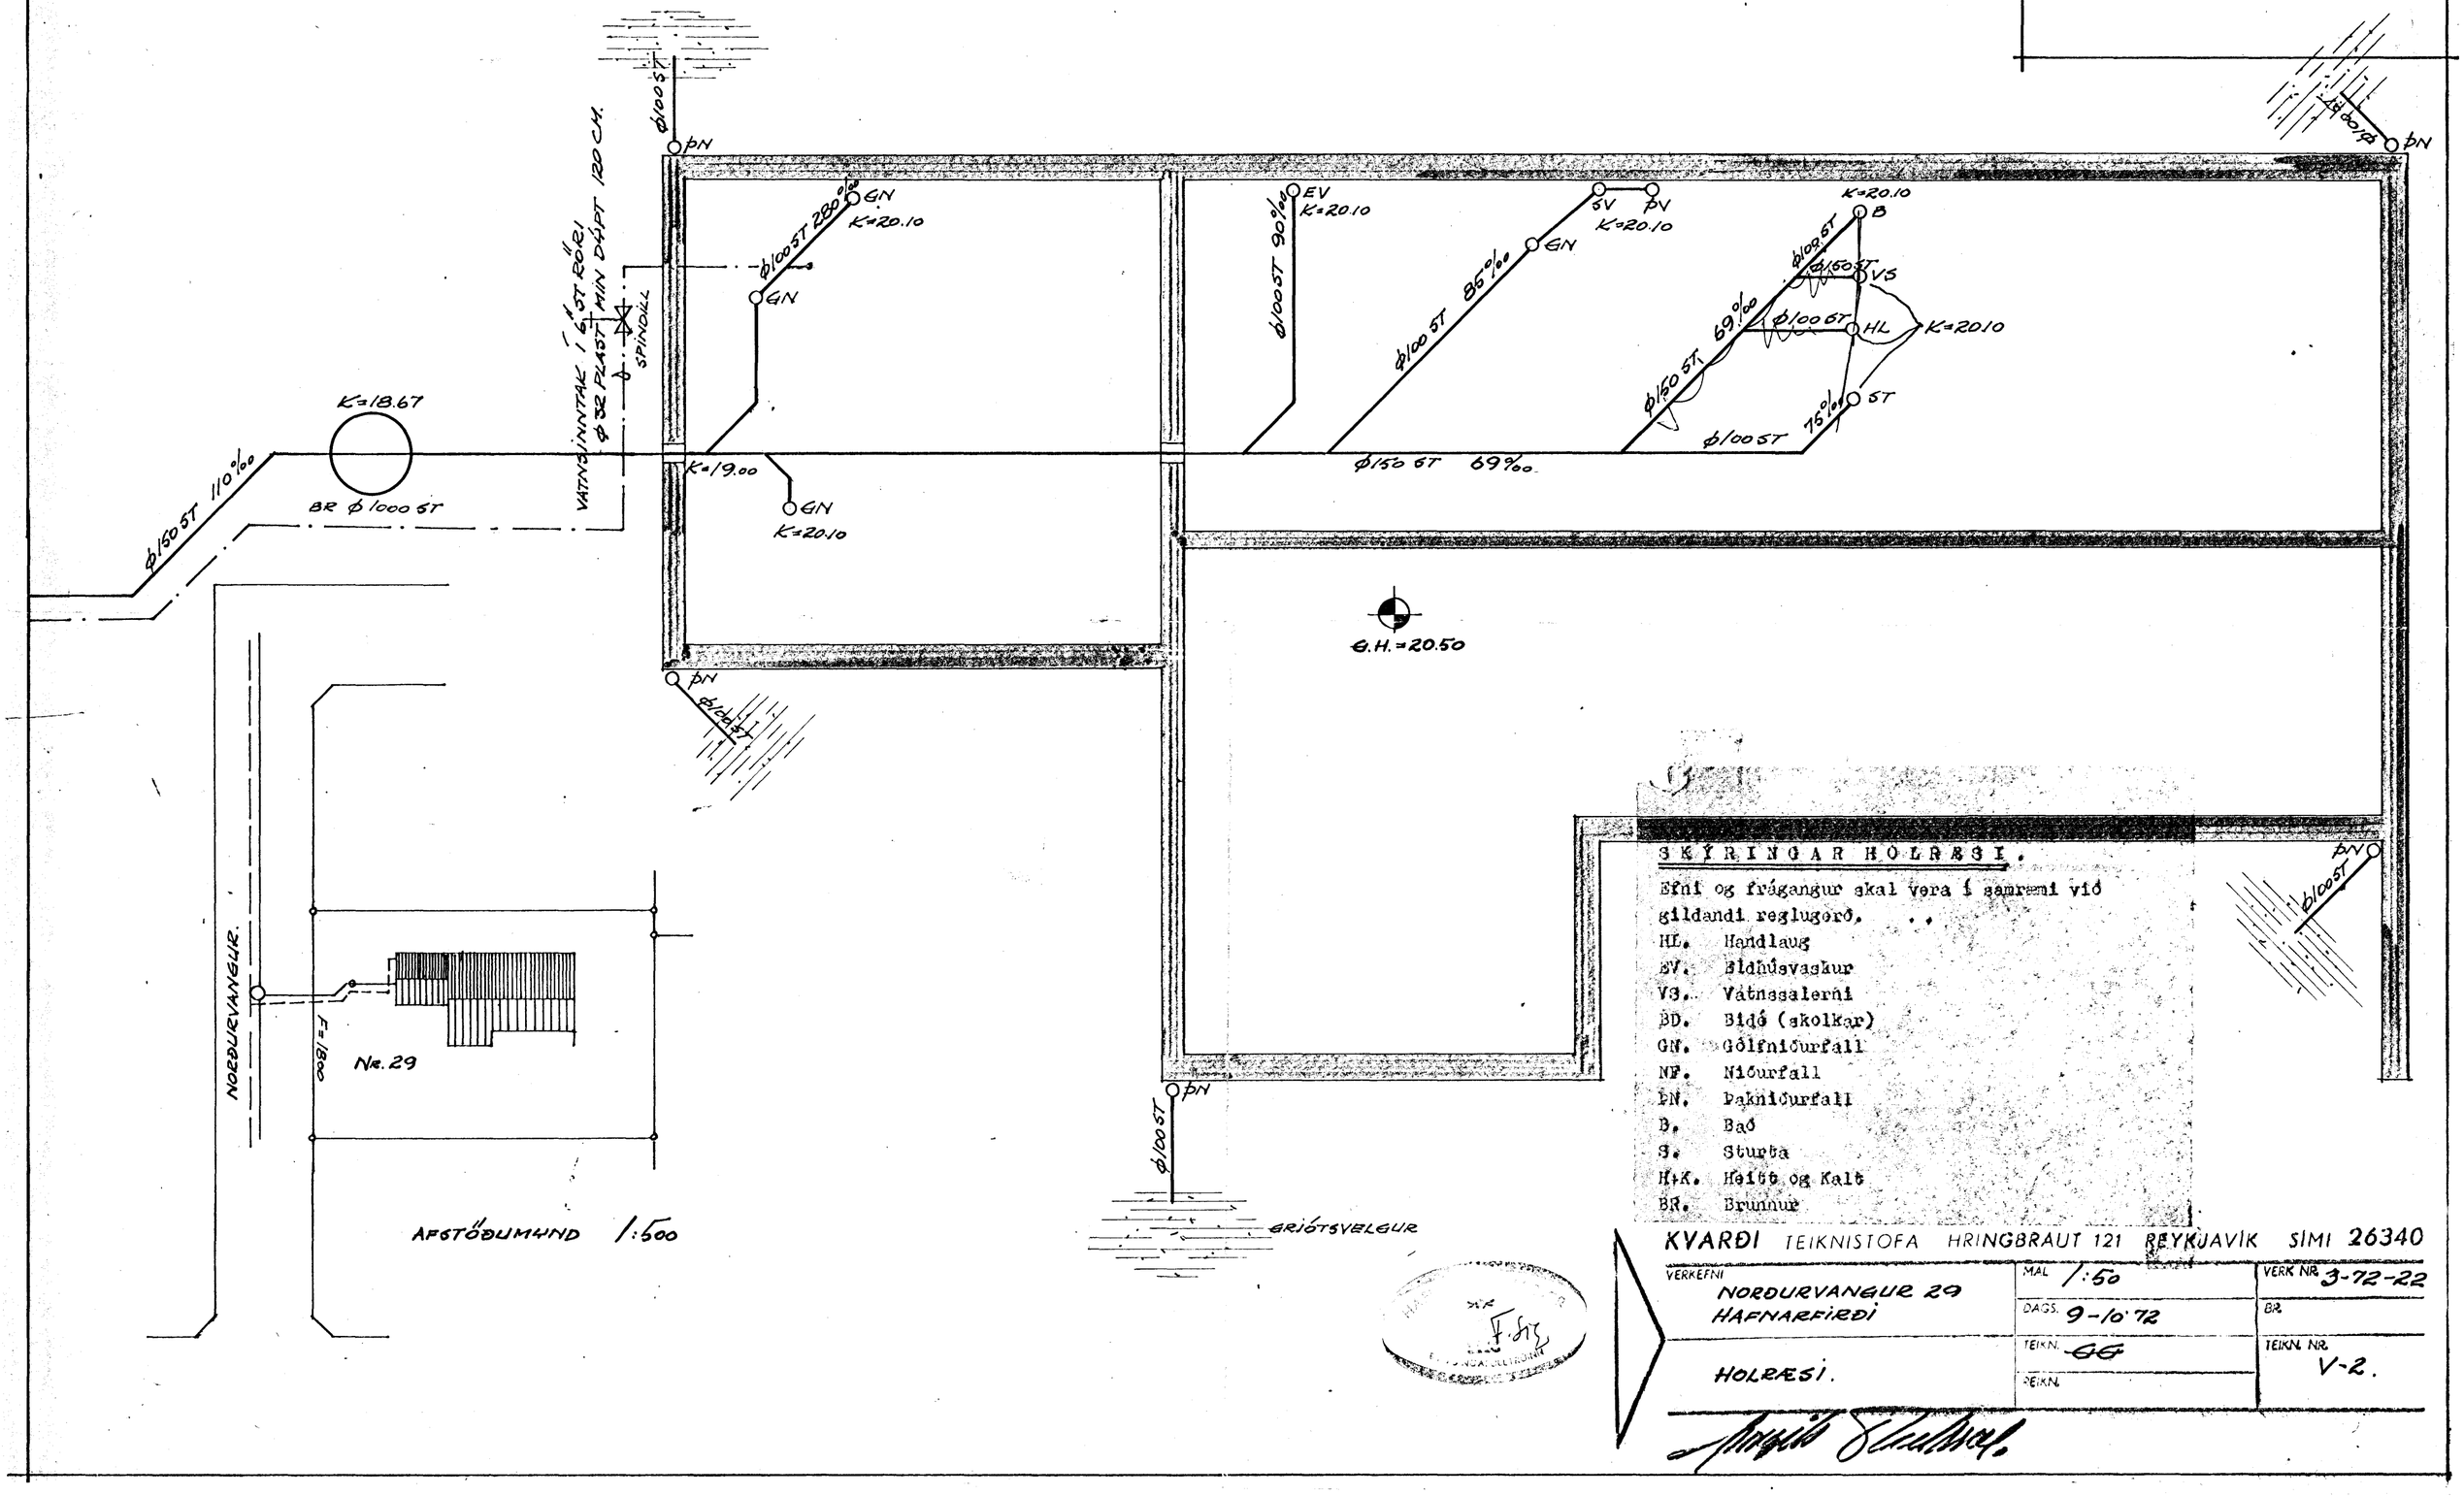

AFSTÖÐUMYND 1:500

SKÝRINGAR HOLRÆSI.

Efni og frágangur skal vera í samræmi við gildandi reglugerð.

HL.	Handlaug
BV.	Bílhúsvaskur
VS.	Vatnssalerni
BD.	Bidé (skolkar)
GN.	Gólfniðurfall
NF.	Niðurfall
ÞN.	Þaknidurfall
B.	Bað
S.	Sturta
H+K.	Heitt og Kalt
BR.	Brunnur

KVARÐI TEIKNISTOFA HRINGBRAUT 121 REYKJAVÍK SÍMI 26340

VERKEFNI: NORÐURVANGUR 29 HAFNARFIRÐI	MÆL 1:50	VERK NR. 3-72-22
	DAGS. 9-10-72	BR.
HOLRÆSI.	TEIKN. GG	TEIKN. NR. V-2.
	TEIKN.	