



Samþykkt á fundi bygginga-
neindar þ. 13.12.1972

BYGGINGAVALTRÚINN
I HAFNAFIRÐI


Þetta þing gæm þyrr á hvorn hlið
þessir hafa tilhætt þ.e.g.s. tilkoma
þessir hafa tilhætt þ.e.g.s. tilkoma
er tilkomna með öðrum hætti.
þessir hafa tilhætt þ.e.g.s. tilkoma
er tilkomna með öðrum hætti.

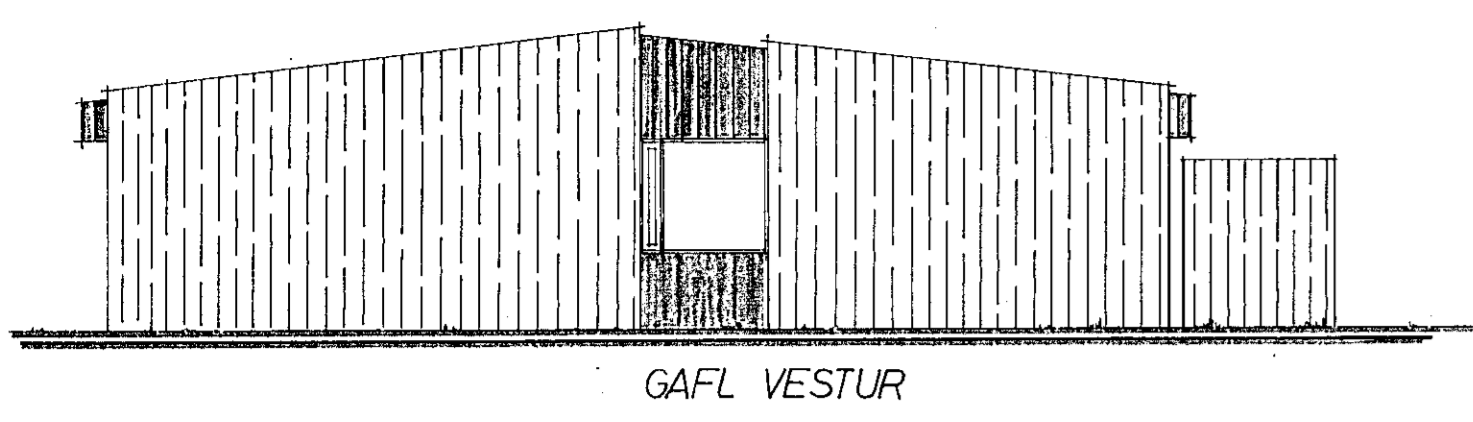


GAFL VESTUR

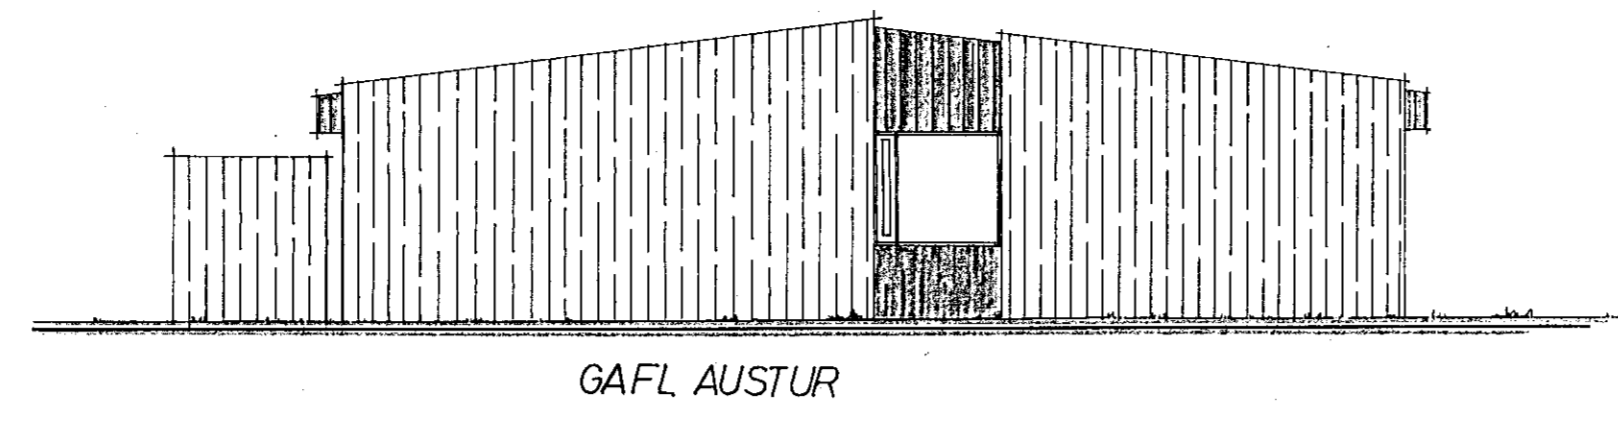


GAFL AUSTUR

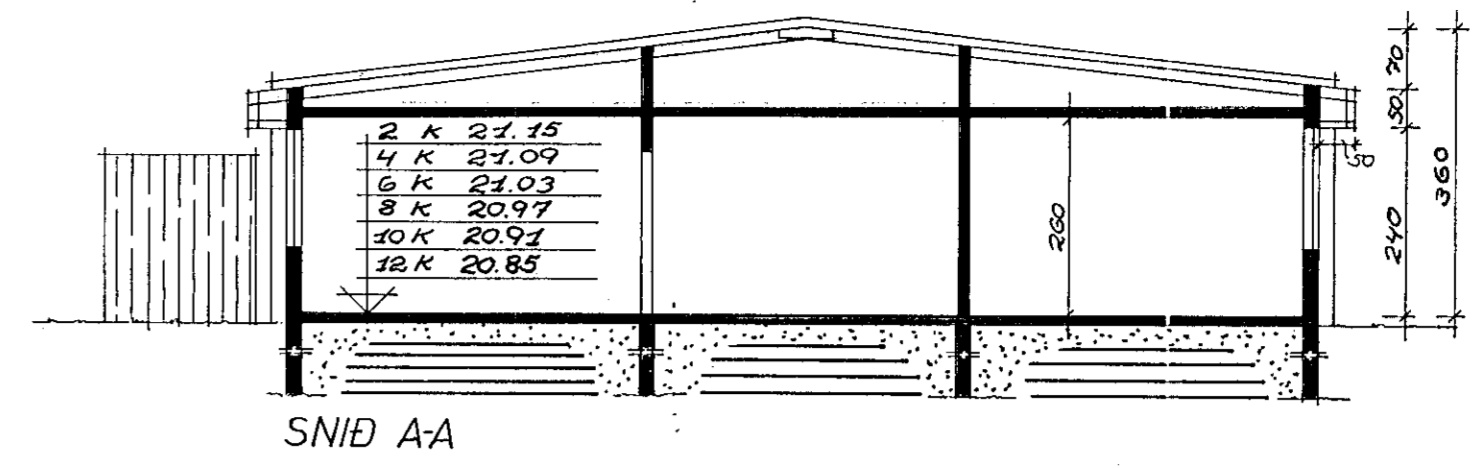



SNID AA

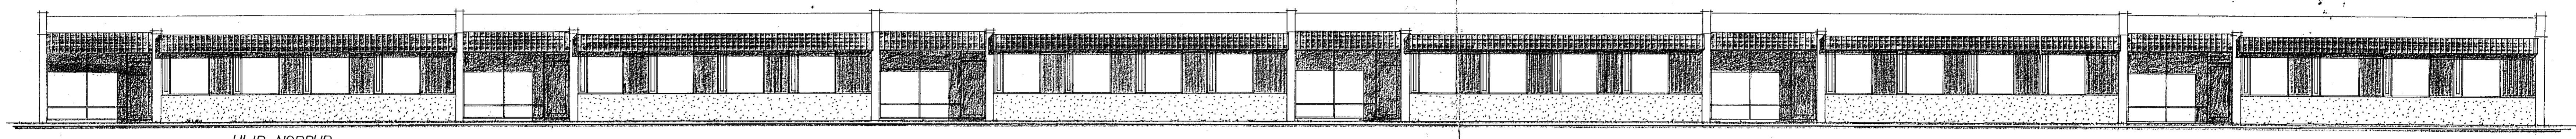

HLID NORÐUR

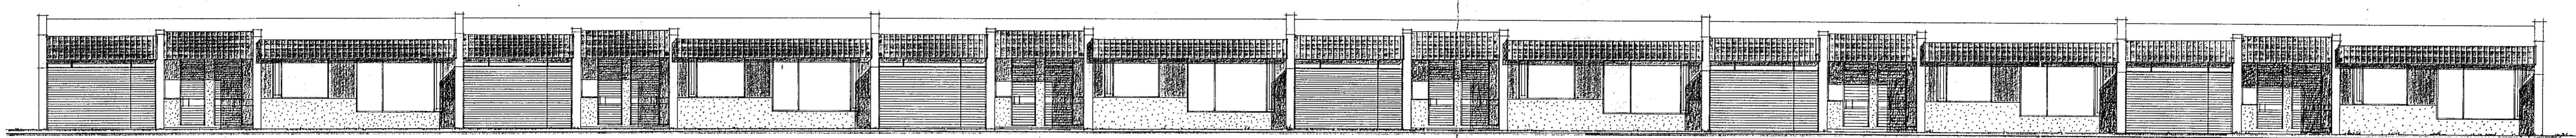

HLID SUÐUR

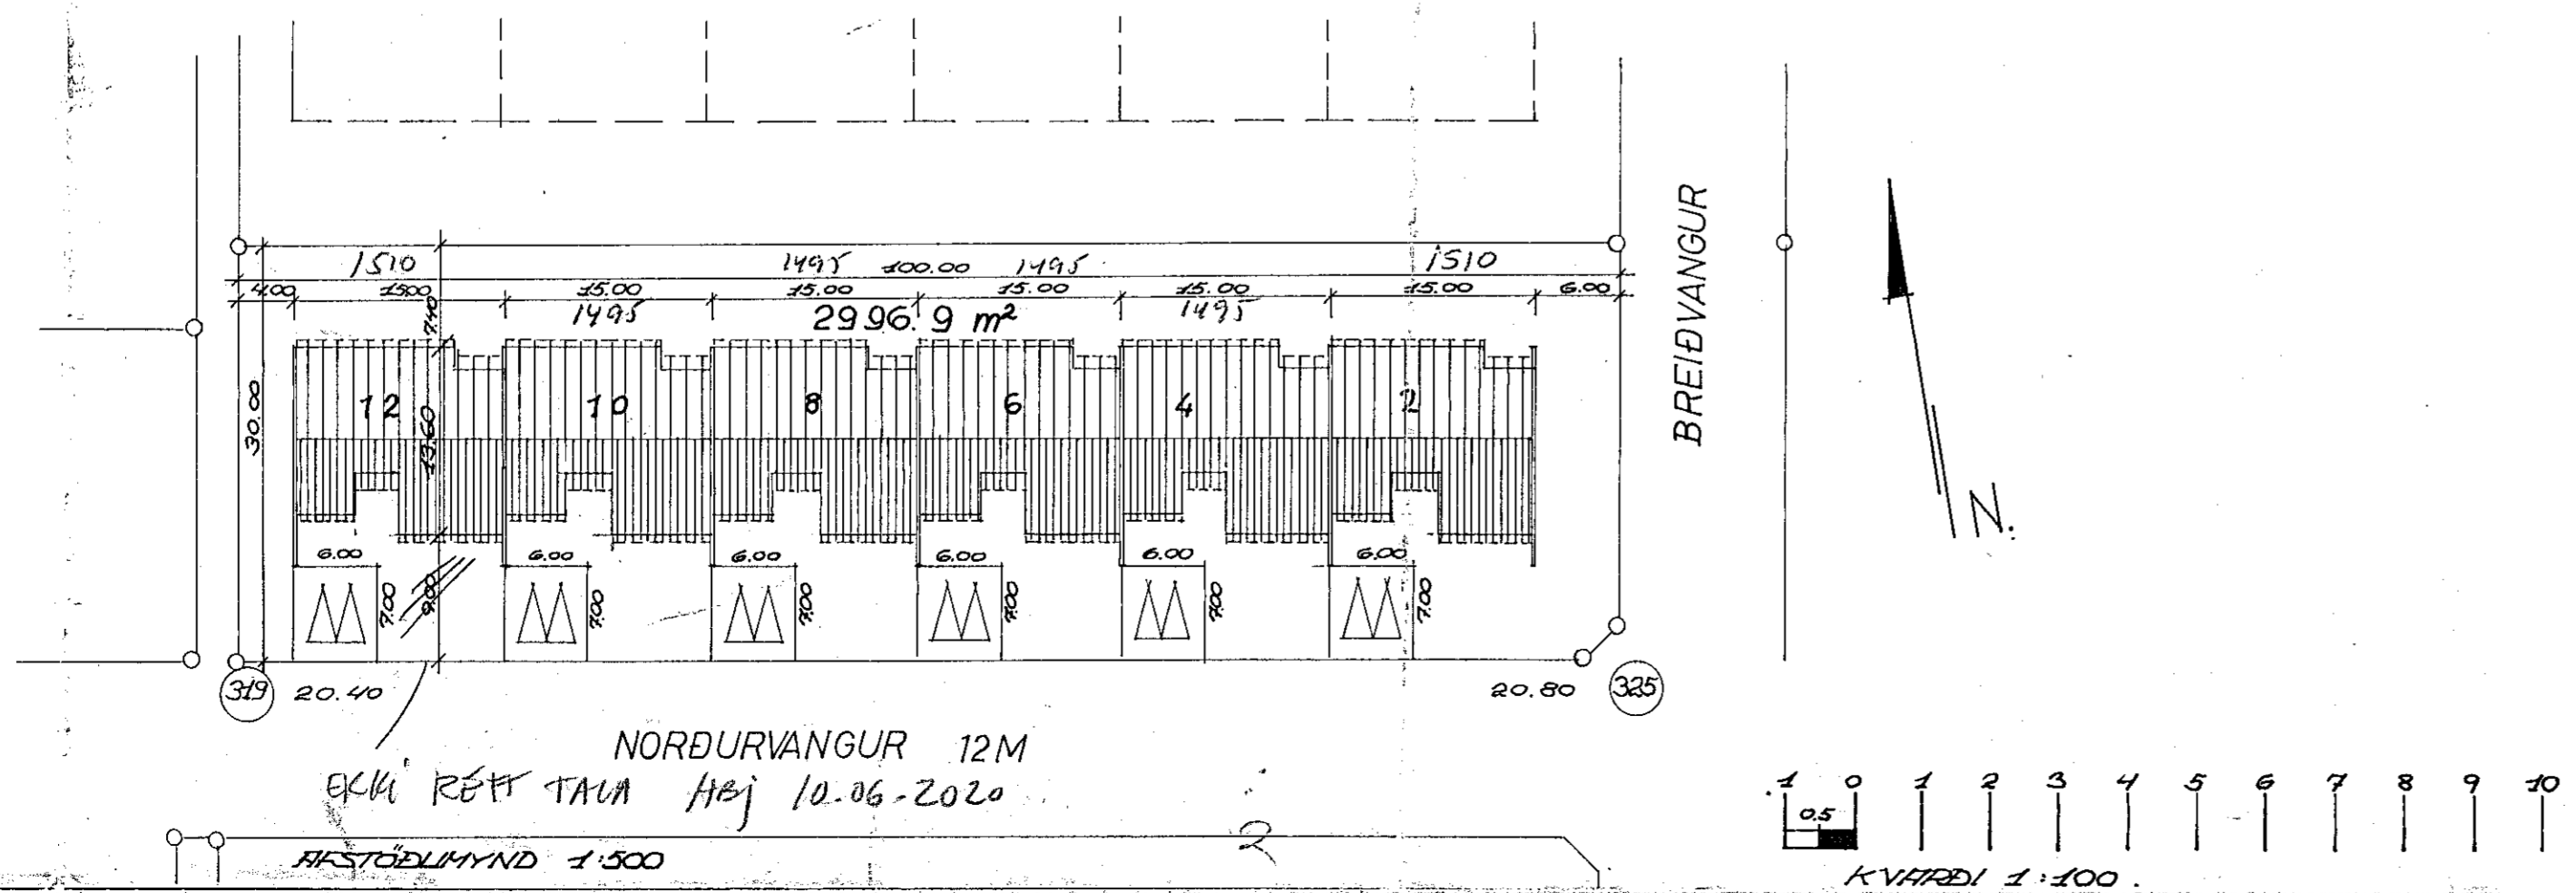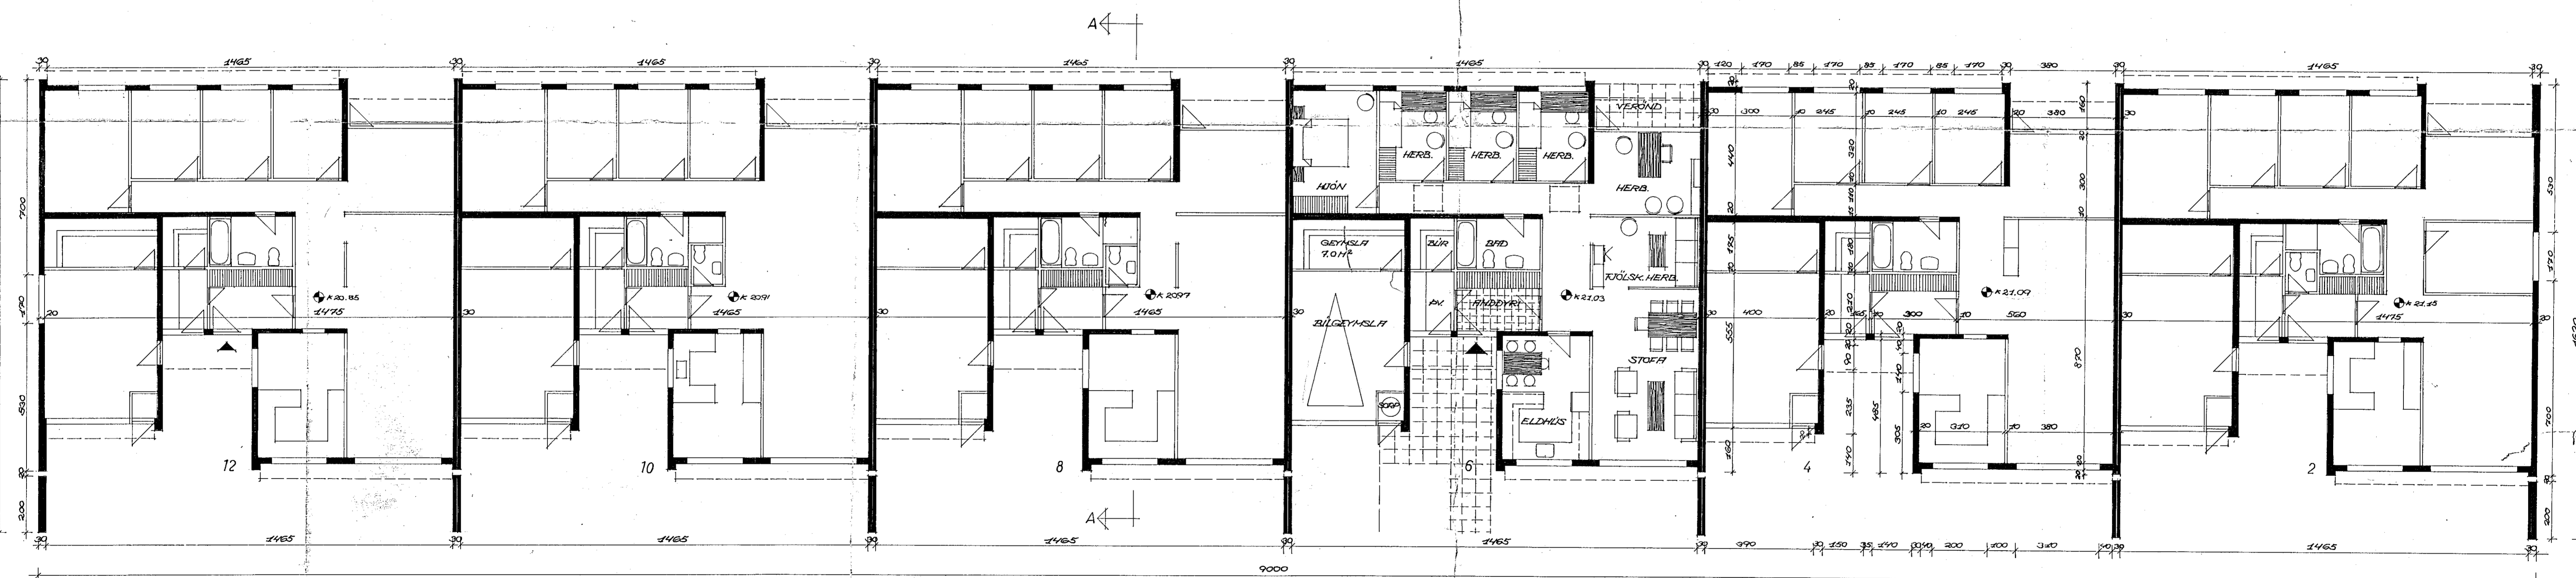

ATHUGASEMDIR:
 ÍBÚÐ: NETTÓ 125M²
 ÍBÚÐ: BRÚTTÓ 141M²
 BÍLGEYMSLA: BRÚTTÓ 33M²
 ÍBÚÐ + BÍLGEYMSLA: 174M² BRÚTTÓ
 LÖB: 2996,9M²

RAFMAGNSHITUN ER FYRIRHUGUÐ.

WLR

KVARDI TEIKNISTOFA HRINGBRAUT 121 REYKJAVIK SIMI 26340		
VERKEFNI	NORÐURVANGUR 2,4,6,8,10,12	VERK N ^o 3-72-27
MÁL	1:100 1:500	BR.
Þ.Á.	29.11.72	1-A-1.
GRUNNMYND, ÚTLIT, SNID, AFSTÖÐUMYND		