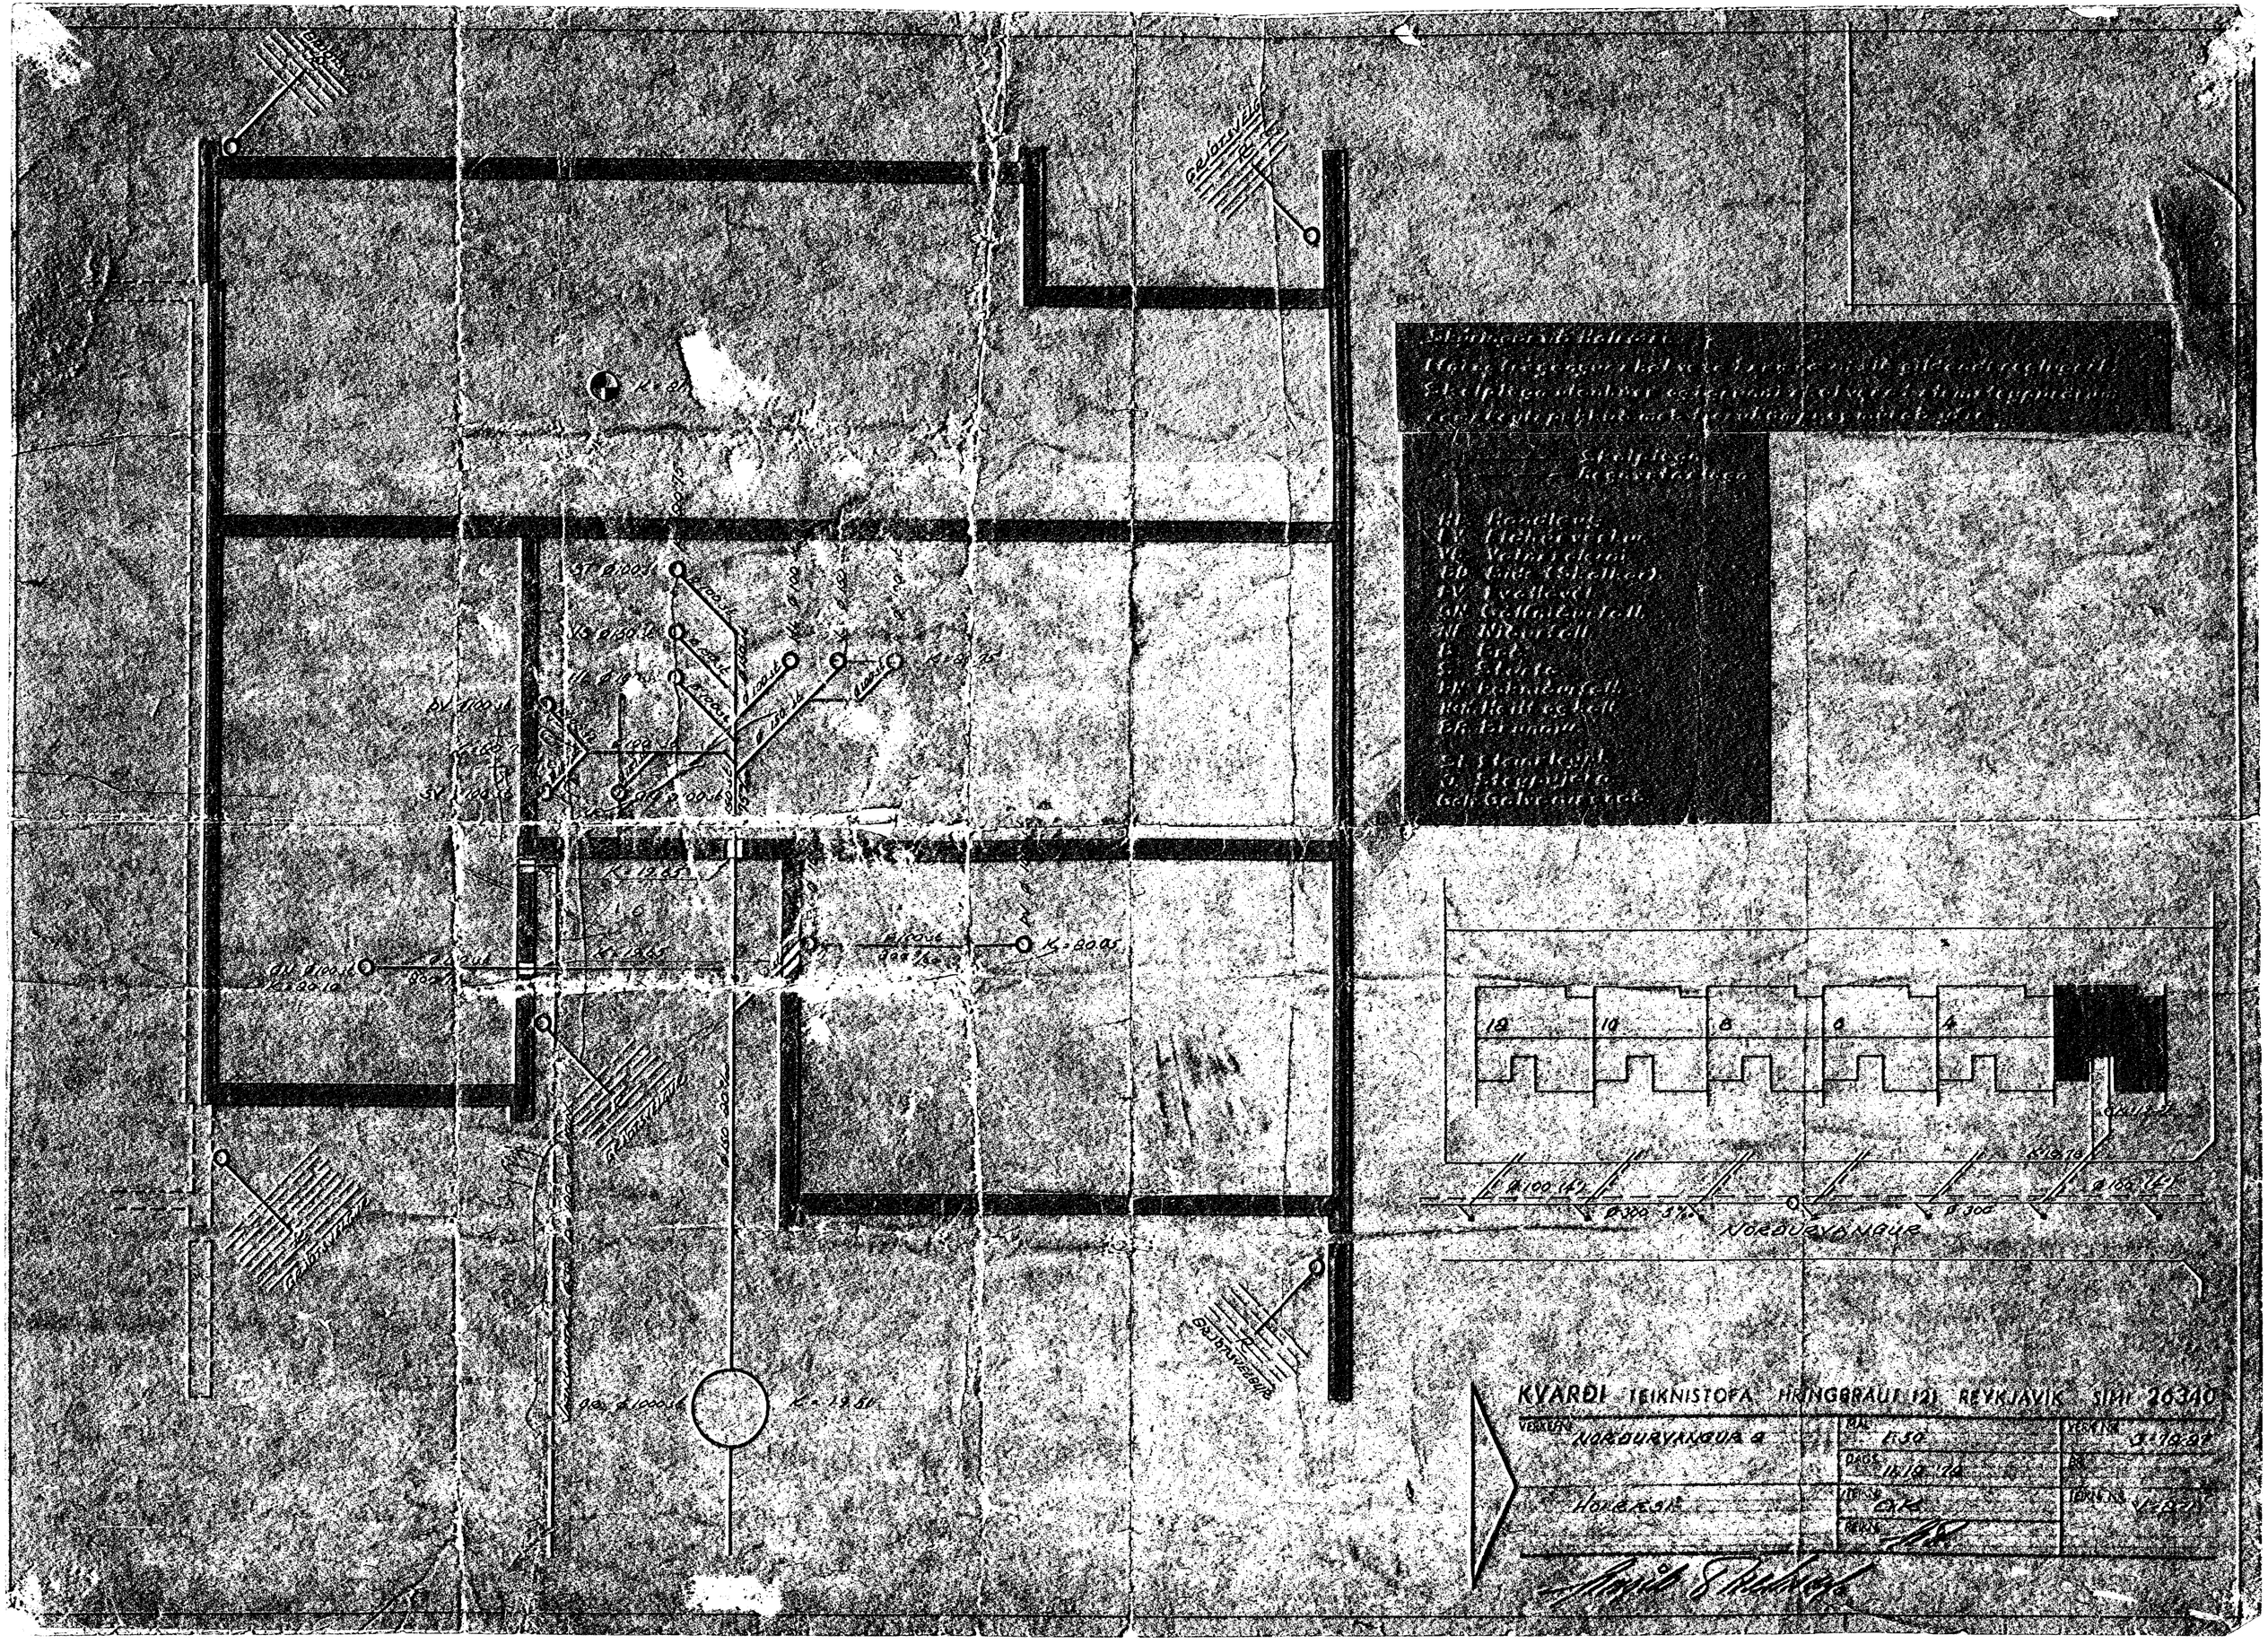

Skolplaga
Regnvatnslaga
Ø 100 (4")
Ø 300 5‰
Ø 300
NORÐURVANGUR
KVARÐI TEIKNISTOFA HRINGBRAUT 121 REYKJAVÍK SÍMI 26340
VERKEFNI NORÐURVANGUR 2
MÁL 1:50
DAGS 11.10.74
TEIKN. D.K.
TEIKN. NR.