Samþykkt á fundi byggingarnefndar þ. 13.12.1972
BYGGINGAFULLTRÚINN
I HAFNARFIRÐI

GAFL VESTUR

GAFL AUSTUR

SNIÐ A-A

HLIÐ NORÐUR

HLIÐ SUÐUR

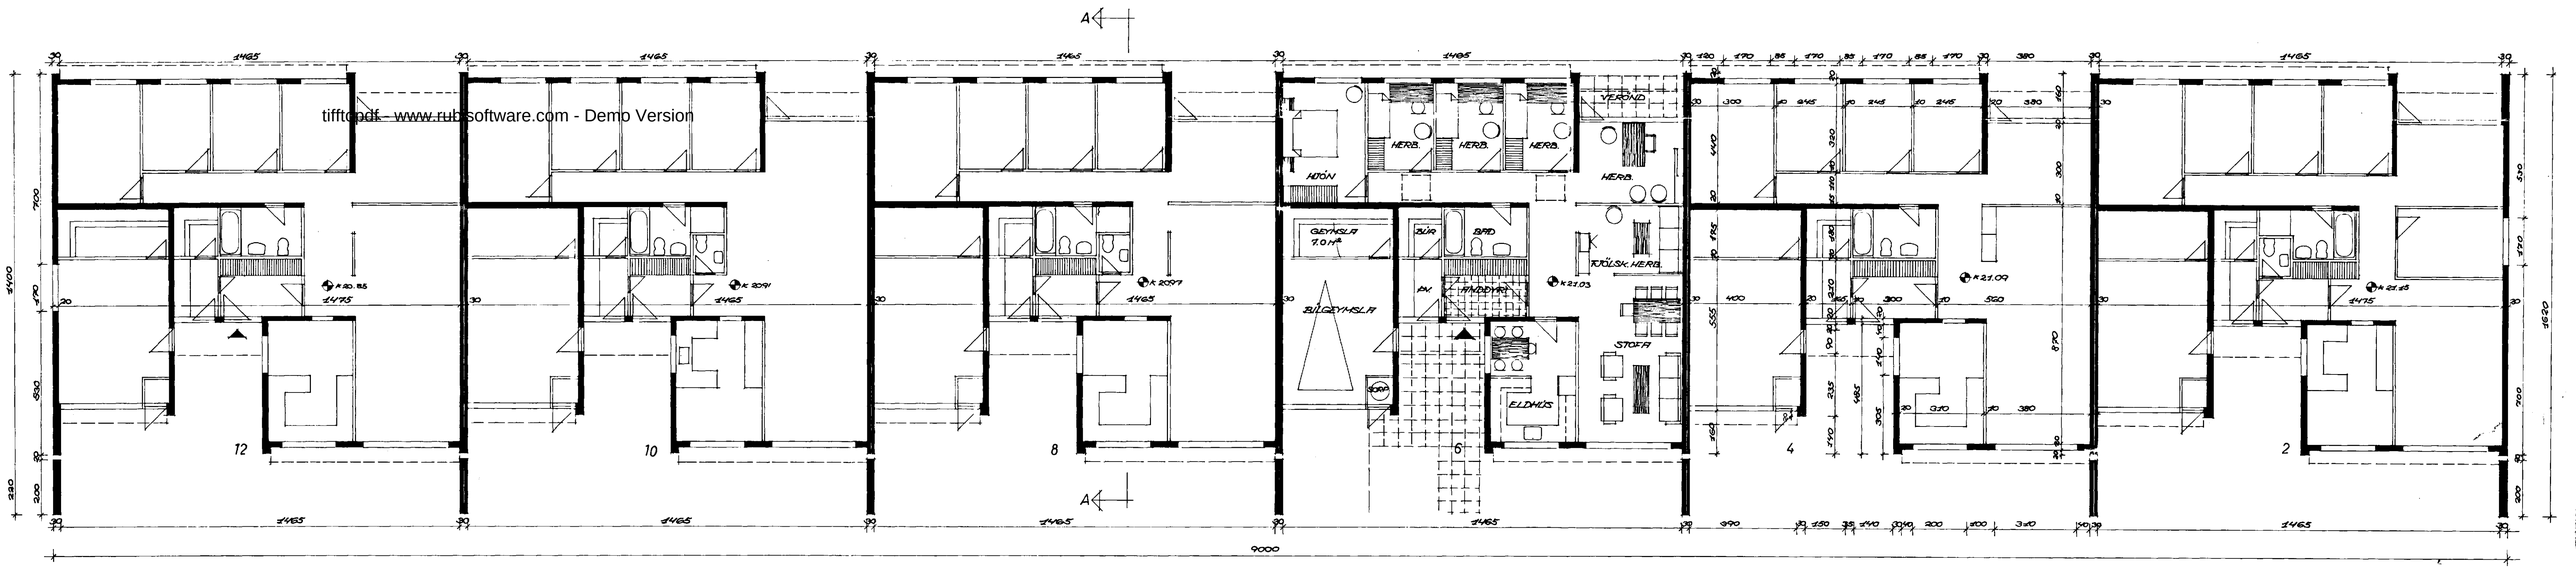

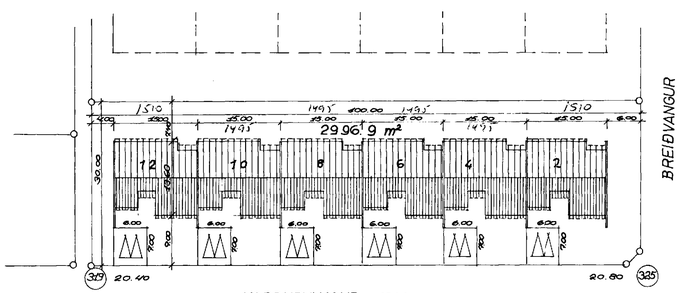

AFSTÖÐUMYND 1:500

KVARÐI 1:100.

ATHUGASEMDIR:
ÍBÚÐ: NETTÓ 125M²
ÍBÚÐ: BRÚTTÓ 141M²
BÍLGEYMSLA: BRÚTTÓ 33M²
ÍBÚÐ + BÍLGEYMSLA: 174M² BRÚTTÓ
LÓÐ: 2996.9M²

RAFMAGNSHITUN ER FYRIRHUGUÐ.

NR2

KVARÐI TEIKNISTOFA HRINGBRAUT 121 REYKJAVÍK SÍMI 26340

NORÐURVANGUR 2,4,6,8,10,12	M: 1:100 1:500	VERKNR. 3-72-27
	DAGS. 29.11.'72	TEIKN.NR.
GRUNNMYND, ÚTLIT, SNIÐ, AFSTÖÐUMYND		1-A-1.