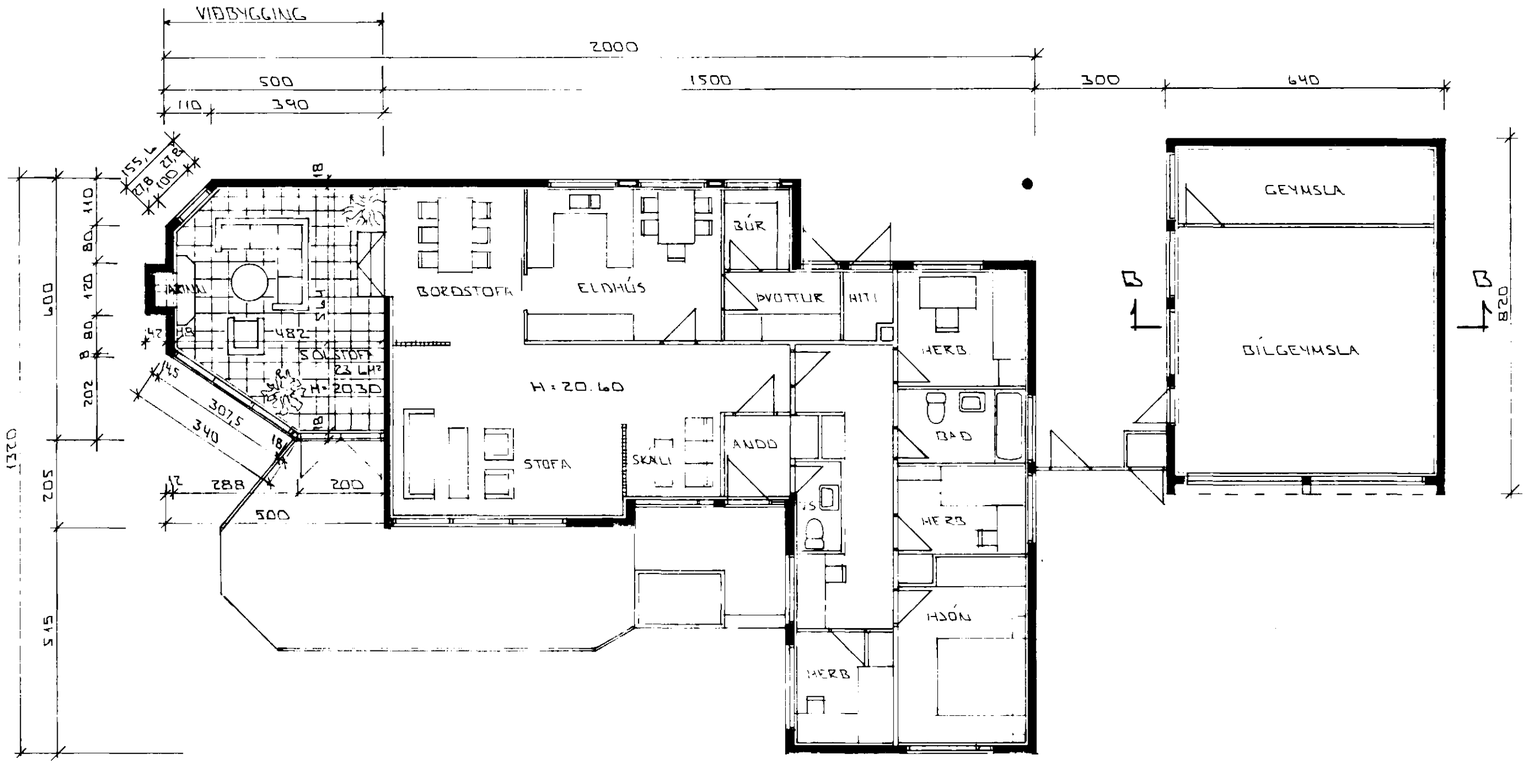

GRUNNMYND - 1:100

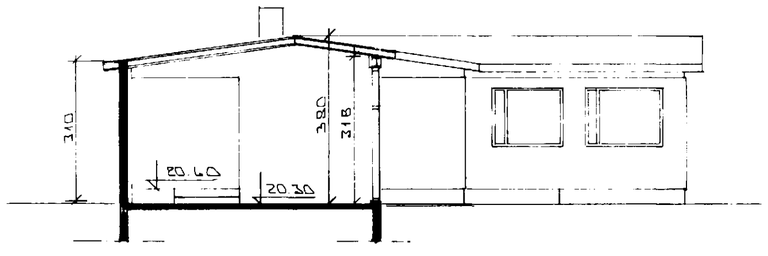

SNIÐ A-A

SÓLSTOFA - BYGGINGALÝSING:

VIÐBYGGINGIN ER STAÐSTEYPT MEÐ ÁRUKLÆÐDU TIMBURÞAKI.
GLER SÉ TVÖFALT EINANGRUNARGLER.
KÓLNUNARTÖLUR EINSTAKRA BYGGINGAHLUTA UPPFYLLI KRÖFUR ÍST-66.
HÚSIÐ VERÐI HITAÐ MEÐ STÁLOFNUM.
ELDSTÆÐI UPPFYLLI KRÖFUR ELDVARNAREFTIRLITS

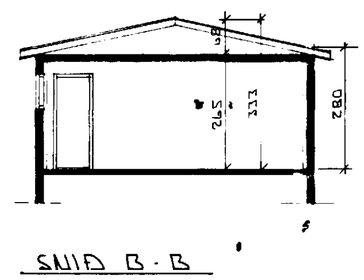

SNIÐ B-B

STÆRÐIR

VIÐBYGGING :	26.~~20~~ 26.40 M² BR.
	97.40 M³ BR.
ÞAK BÍLGEYMSLU	21.80 M³ BR.
SAMTALS RÚMMETRAR	119.20 M³ BR.

Samþykkt á fundi byggingarnefndar þann
24 APR. 1996
Byggingafulltrúinn í Hafnarfirði
Erlendur Hjálmarsson

NÝTT

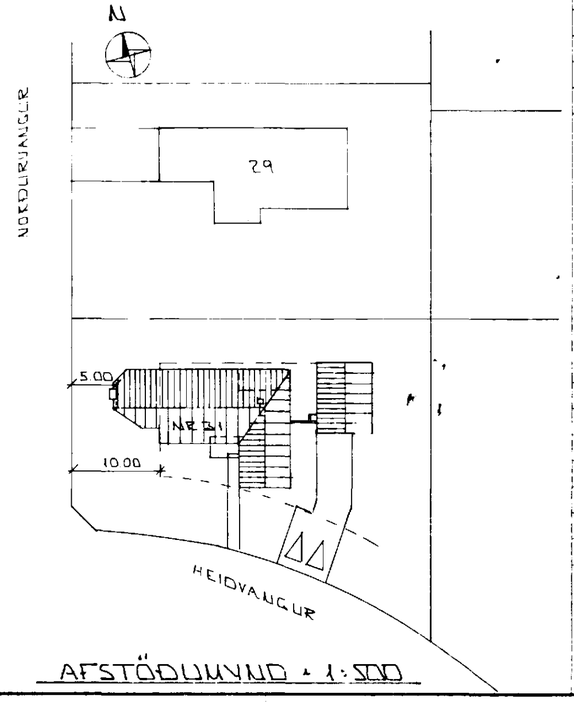

AFSTÖÐUMYND - 1:500

BR.	DAGS.	EÐLI BR.	SIGN.

NORÐURVANGUR 31
HAFNARFIRÐI
VIÐBYGGING

GRUNNMYND - SNIÐ - AFSTÖÐUMYND

MKV. 1:100 - 1:500
DAGS. FEB '96
VERK NR. 9605
TEIKN NR. 0-01
HANNAÐ
TEIKNAÐ GK
YFIRFARIÐ

TÆKNIÞJÓNUSTA SIGURÐAR ÞORLEIFSSONAR HF
STRANDGÖTU 11 - 220 HAFNARFJÖRÐUR - SÍMI 555 4255 FAX 565 2875