NORÐURVANGUR 31

HAFNARFIRÐI

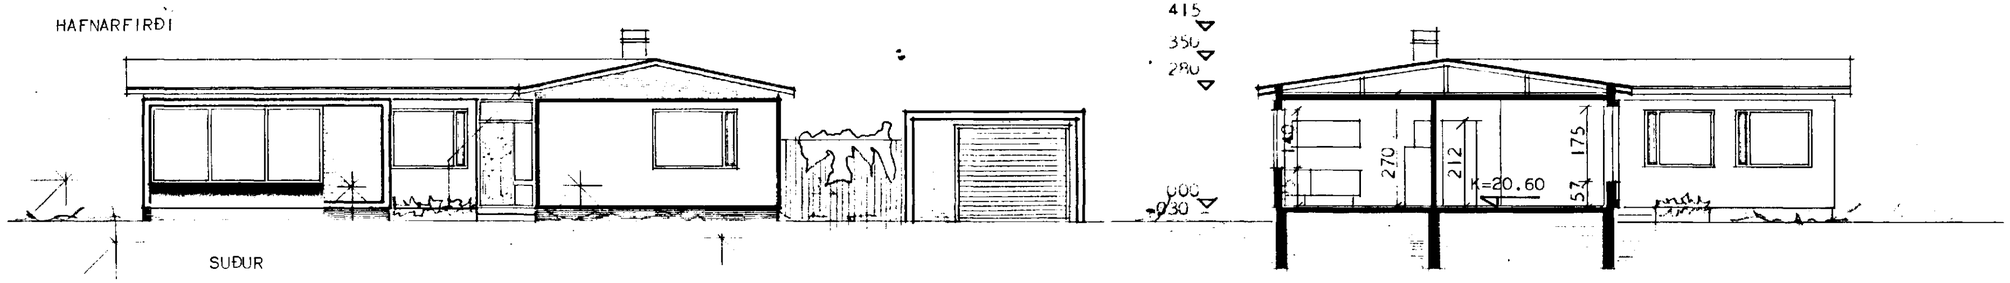

SUÐUR

SNEIÐING AA

Sampykkt á fundi byaginganefndar þ. 15 11 72

Valein athygli á jarðvannaveitu...

FLATARMÁL HÚSS BRÚTTÓ 138,08 M^2

---------- NETTÓ 120,00 M^2

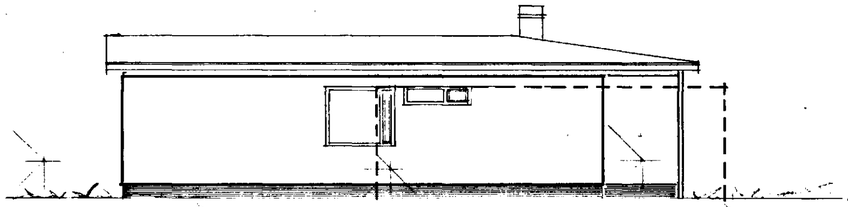

AUSTUR

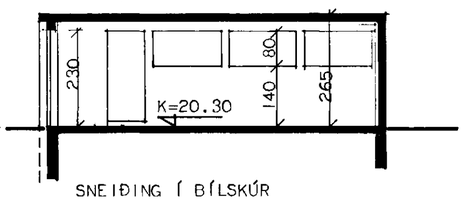

SNEIÐING Í BÍLSKÚR

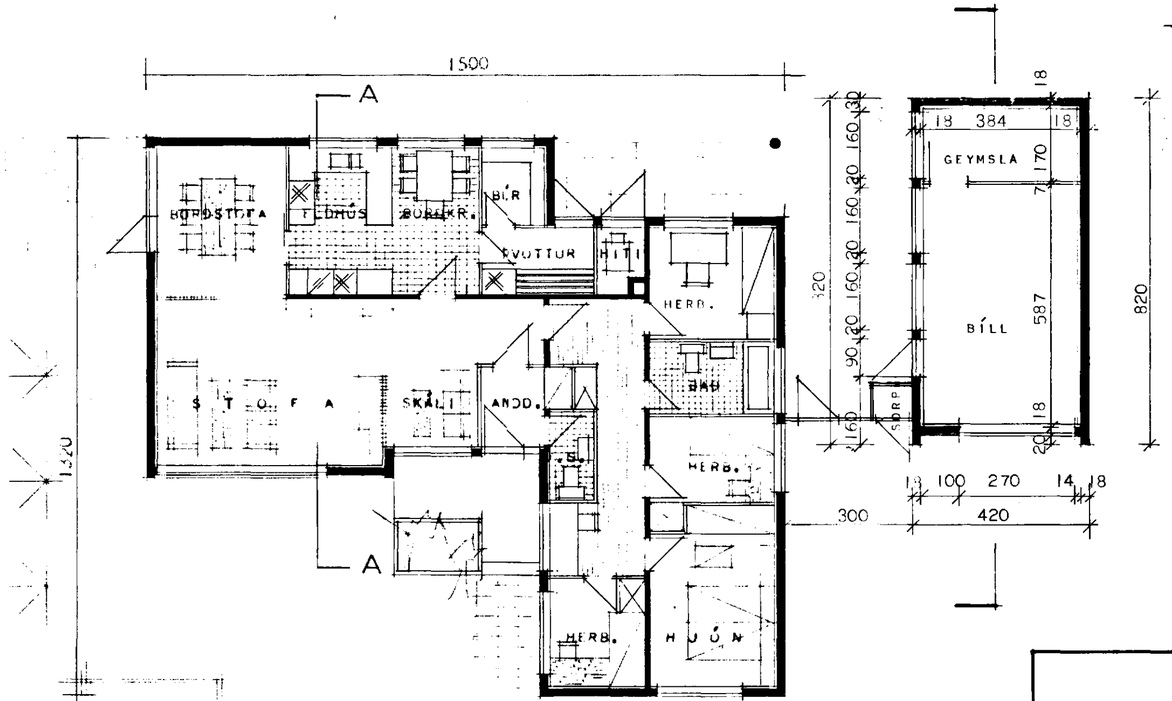

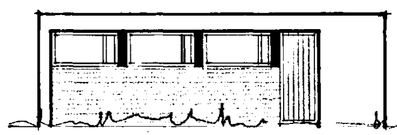

VESTURHLIÐ BÍLSKÚRS

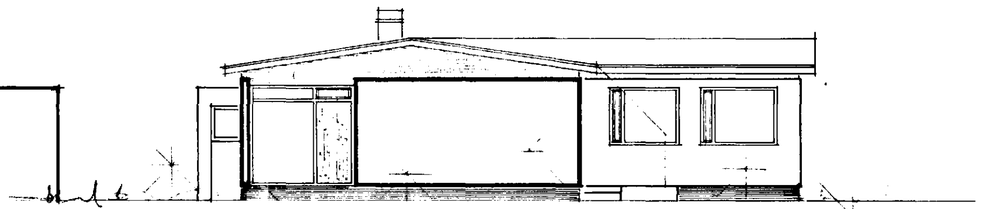

VESTUR

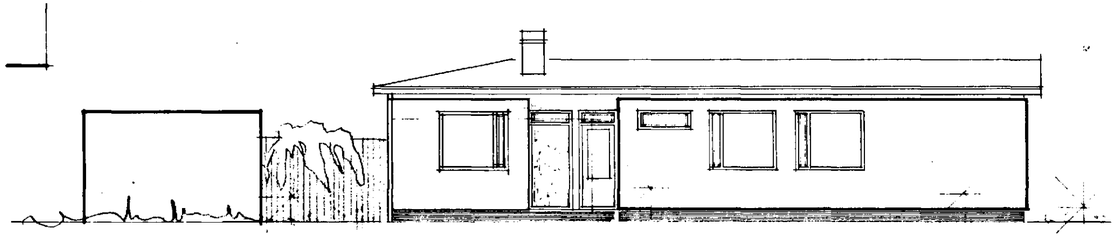

NORÐUR

HÚSNÆÐISMÁLASTOFNUN RÍKISINS	
GRUNNMYND, SNEIÐING OG ÚTLIT MÁL 1:100	EINBÝLISHÚS
	VERK 78
	BLAÐ NR 1
	JAN. 1966

Sigurður Sigurmundsson

Halldór Halldórsson