



# NORÐURVANGUR 31

Samþykkt á fundi bygginga-  
ráðs á d. 15. 11. 1972.  
BYGGINGARFRUMMYND  
1:500  
*E. Jónsson*

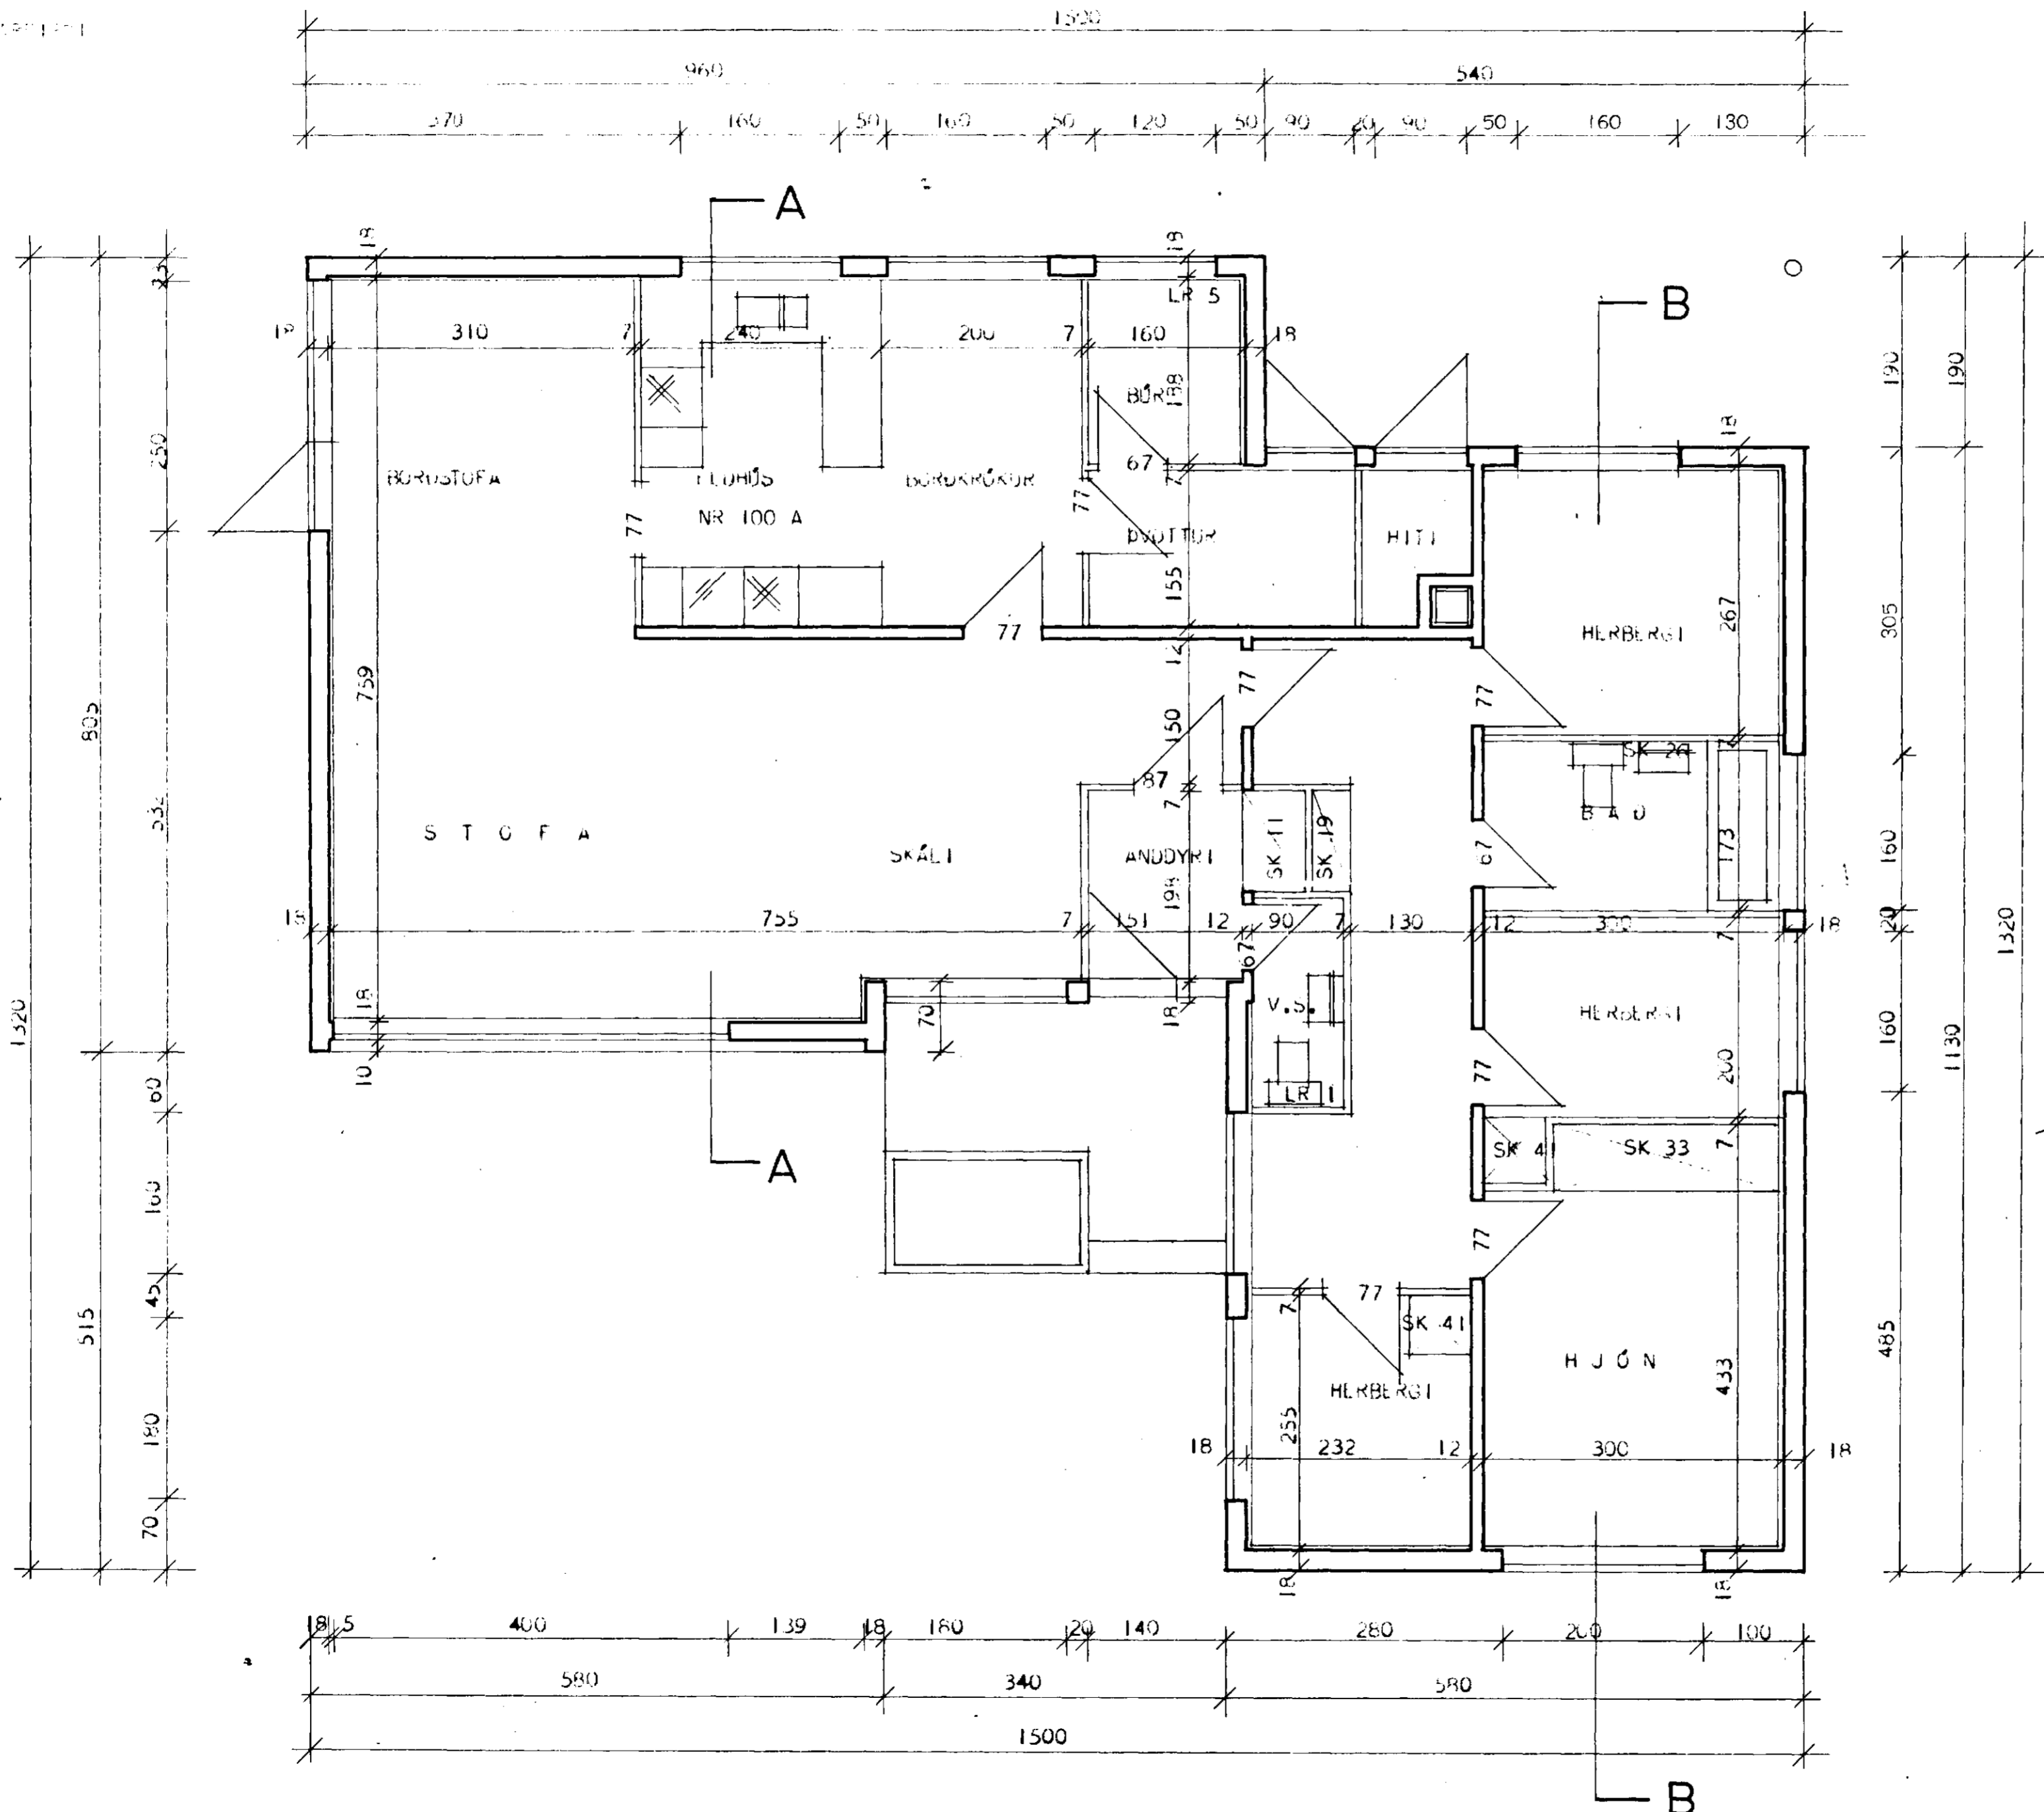

SK = SKÁPUR  
LR = LOFTRÁS

ATH. VEGGIR UMHERFIS HITAKLEFA SKULU GERDIR ÚR STEIN  
OG KLEF INN MÚRHÚÐADUR Í HÓLF OG GÓLF.

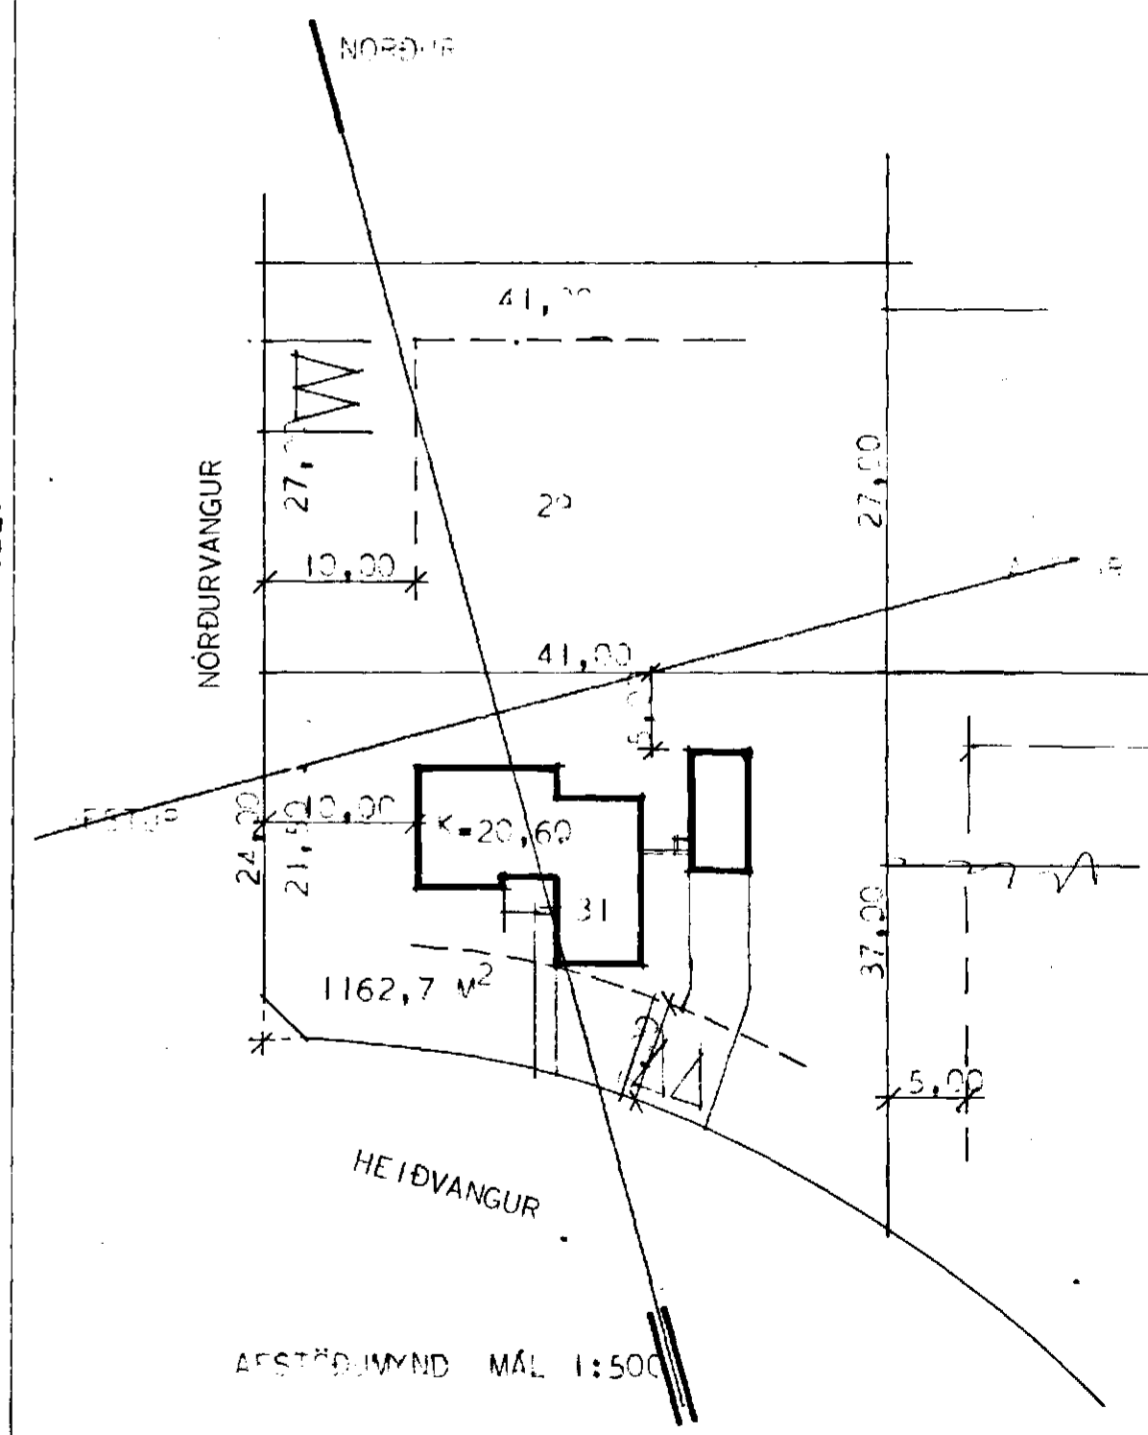

HÚSNÆÐISMÁLASTOFNUN RÍKISINS	
GRUNNMYND MÁL 1:50	SÉRTEIKNING
	VERK
	<b>78</b>
	BLAÐ NR 2
	JAN. 1966
<i>Raeldi Halldósson</i>	