NORÐURVANGUR 31

HAFNARFIRÐI

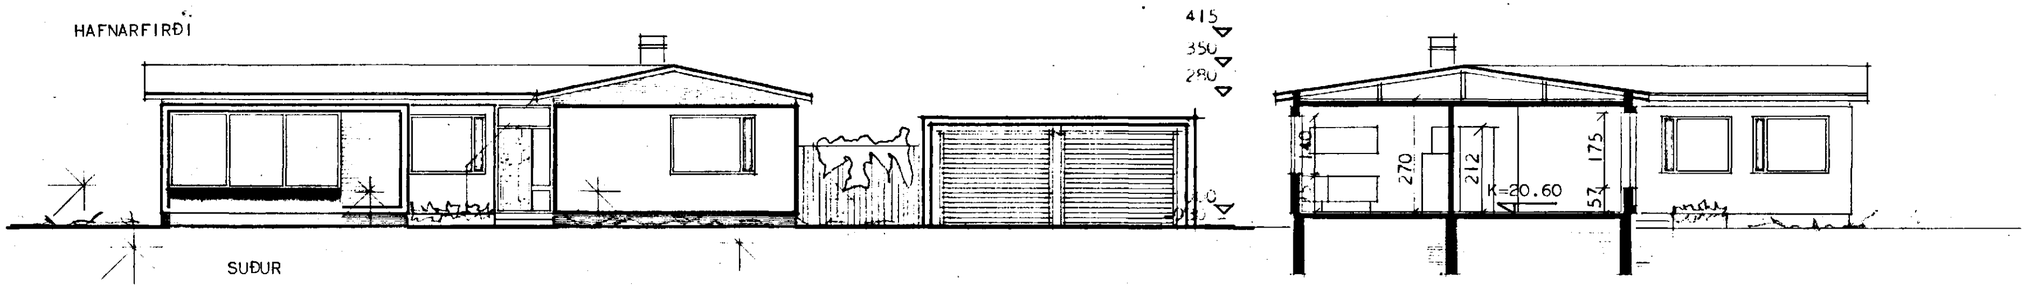

SNEIÐING AA

Samþykkt á fundi bygginga-
nefndar þ. 16/4 1975
BYGGINGAFULLTRÚINN
Í HAFNARFIRÐI
F. Sigurtsson

BILGEYMSLA.

FLATARMÁL HÚSS BRÚTTÓ 138,08 m^2
---------- NETTÓ 120,00 m^2

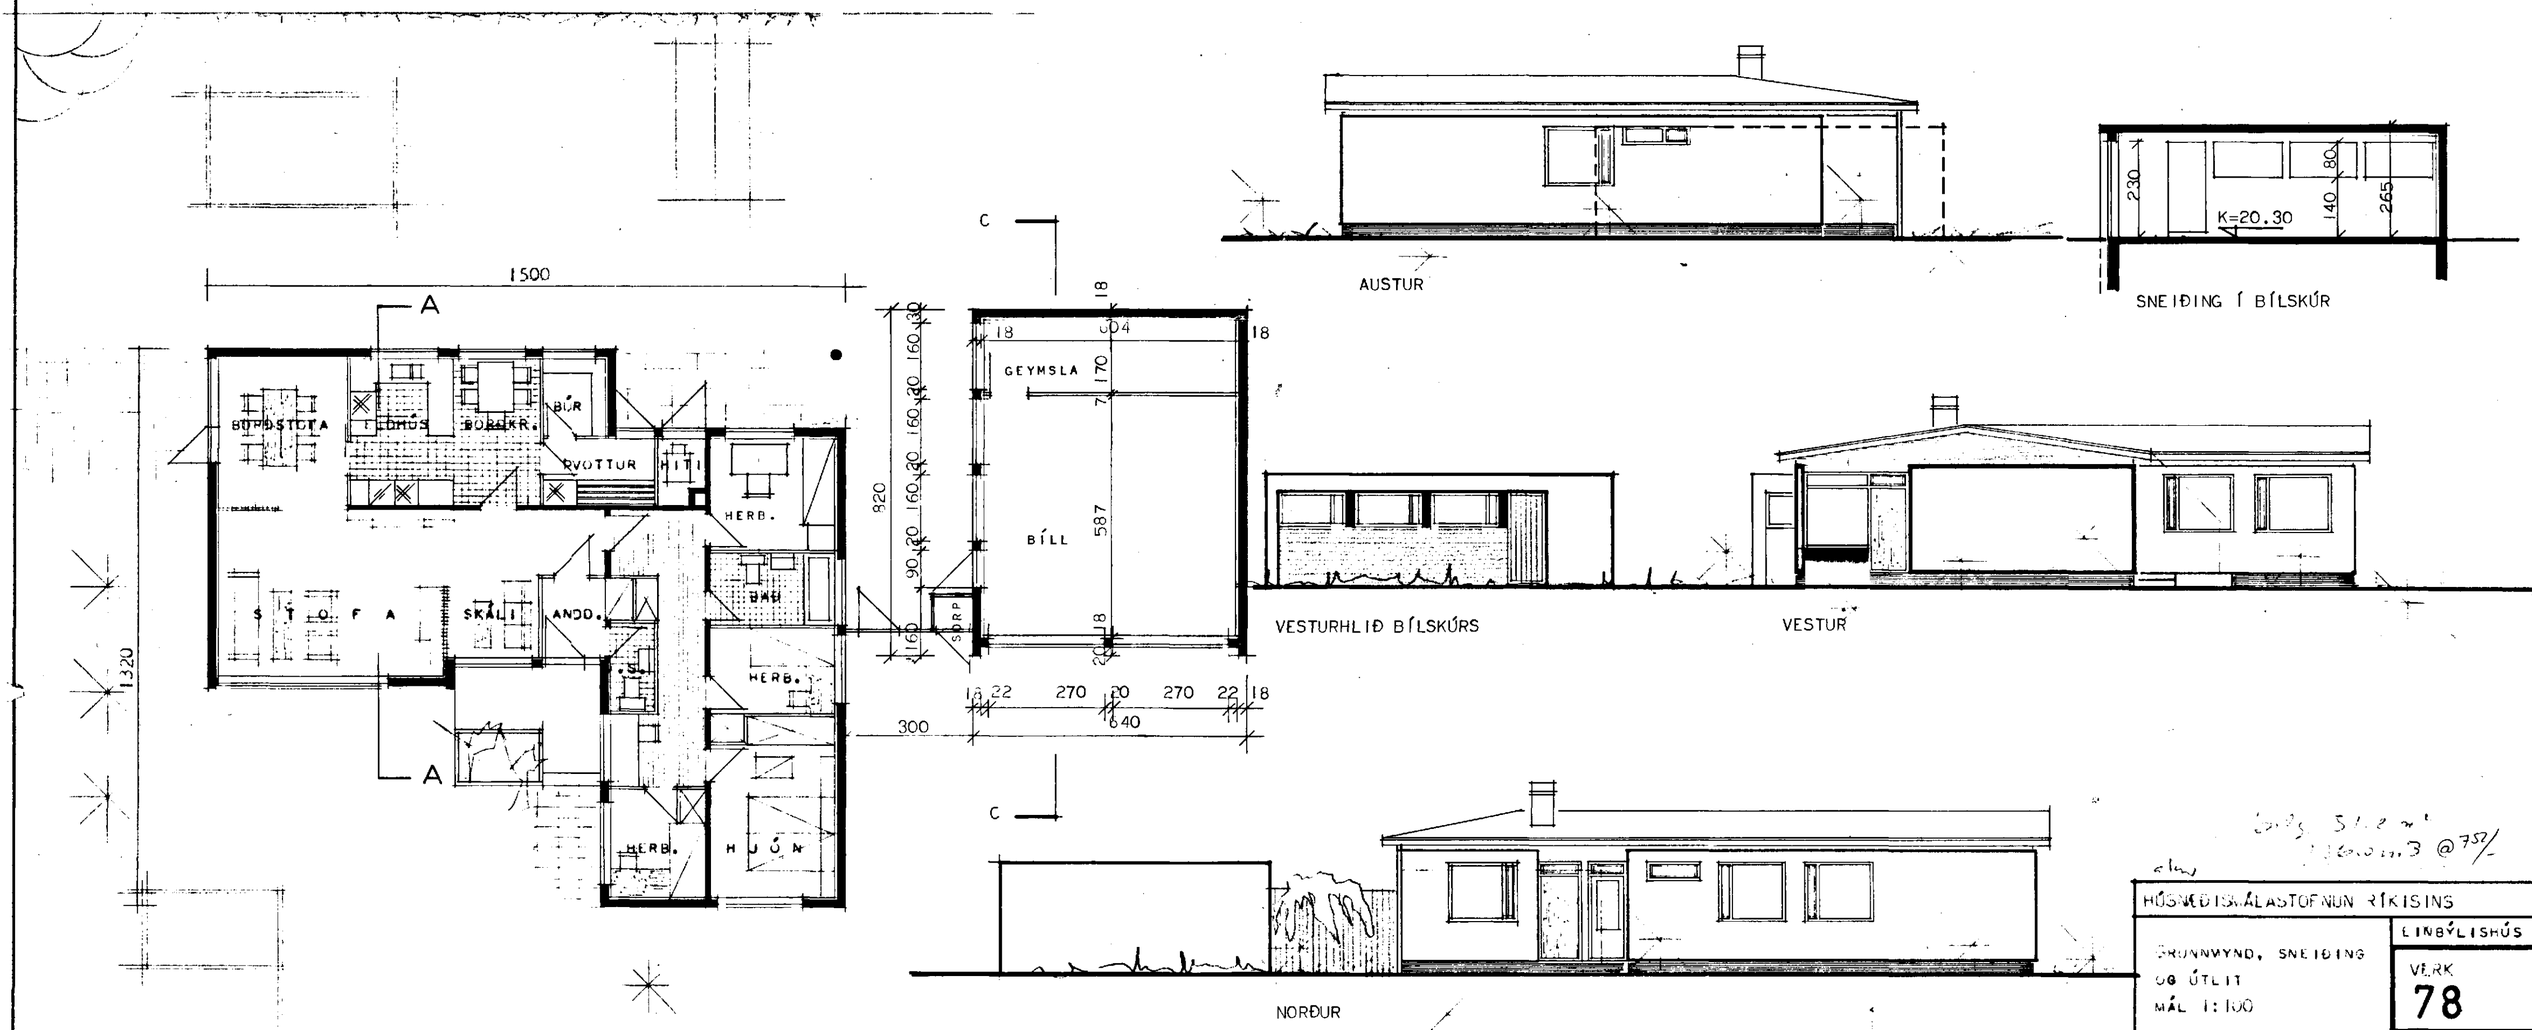

HÚSNÆÐISMÁLASTOFNUN RÍKISINS

GRUNNMYND, SNEIÐING
OG ÚTLIT
MÁL 1:100

EINBÝLISHÚS

VERK
78

BLAÐ NR 1

JAN. 1966

Sigurbur Guðmundsson
Halldór Halldórsson