



GRUNNMYND 1:50

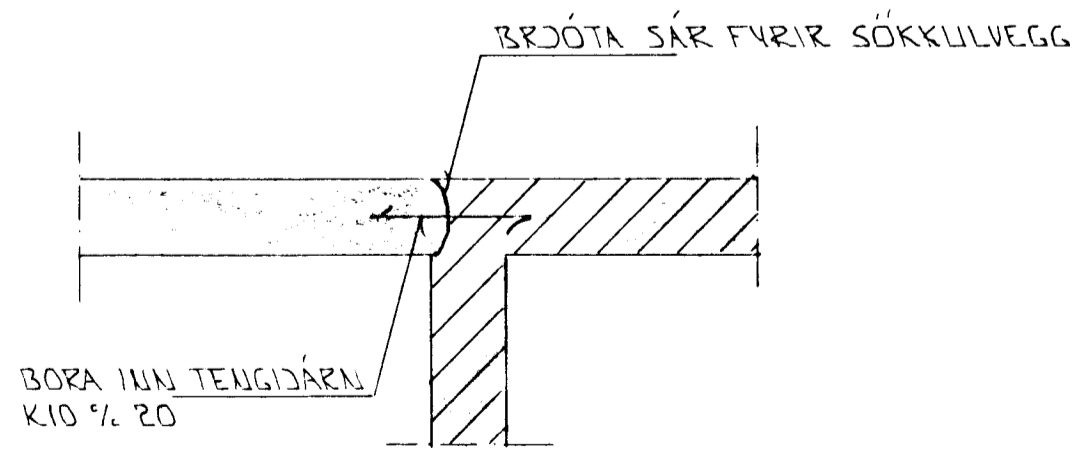


SÉRMYND A 1:20

50x200 BOLTAST Á VEGG MED 25TK 12MM MURBOLTUM
GJARDIR K510 % 20
LANGJARN 8X10

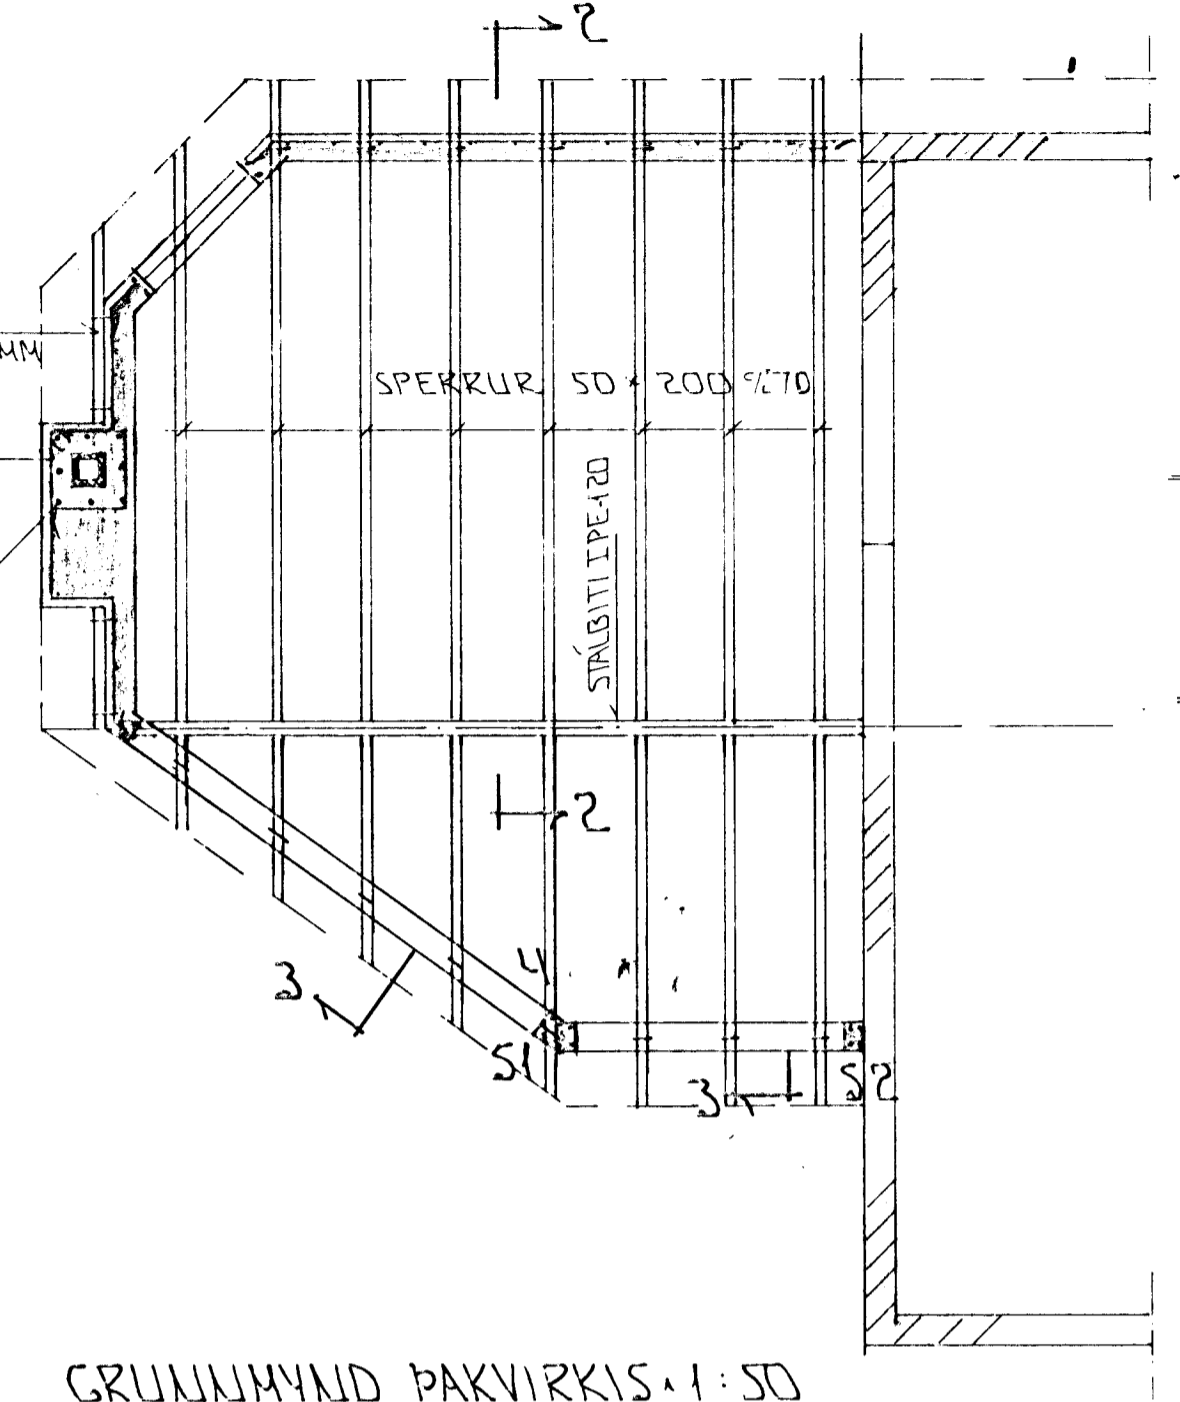

GRUNNMYND PAKVIRKIS 1:50

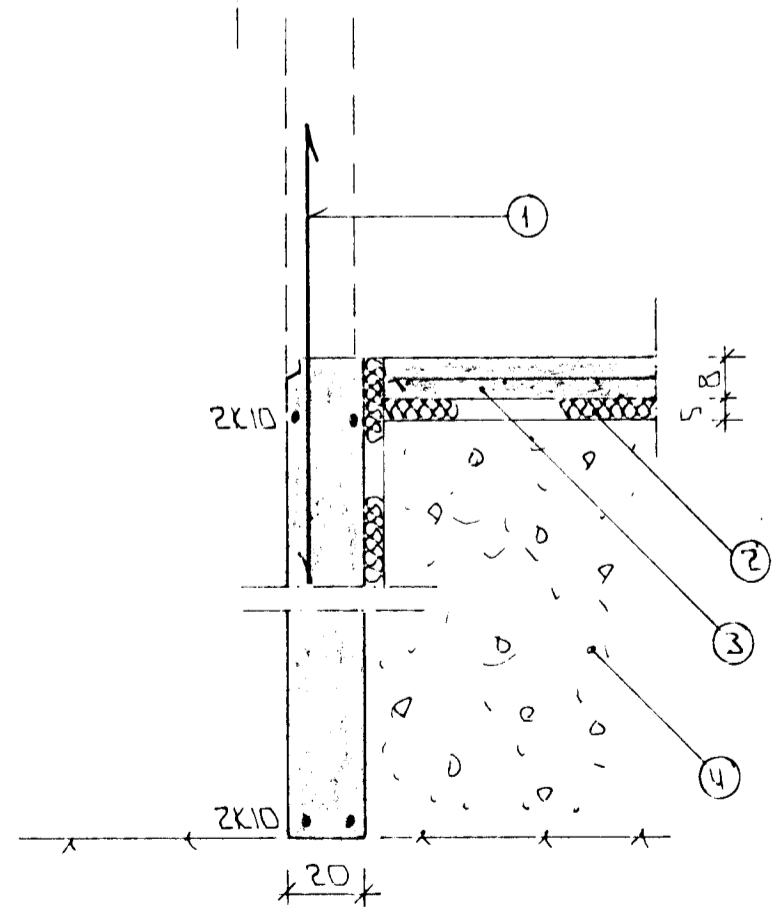

SNID 1 1:20

Í LÖGUM SÉYPTA VEGGJA KOMI EINFOLD GRIND LÁRETT K10 % 20 LÖÐRETT K10 % 30

SKÝRINGAR

SNID Í BURÐAR OG PAKVIRKI SJA BL. NR. 1-03.



01 JUNI '96 STEYPTAR SÓLUR OG BITAR
BR: DAGS EDLI BR. SIGN

NORÐURVAUGUR 31. HAFNARFIRÐI

UNDIRSTÖÐUR - MÁLTEKNI
SNID.
PAKVIRKI SÓLSTOFU

MKV 1:50 1:20
DAGS. MAÍ '96
VERK NR. 9606
TEIKN NR. 1-02
HANNAD
TEIKNAD
YFIRFARID

SKÝRINGAR

- ALMENNAR SKÝRINGAR SJA BLAD NR 1 01
- 1-- TENGIJARN K 10 c/c 30 SM L=120 SM OG STANDI AMK 50 SM YFIR PLOTU
 - 2-- 50 MM PLAST/STEINULLAREINANGRUN HARDFRESSUÐ EINANGRUNIN HAFI AMK 50 SM THUR MED UTVEGGJUM
 - 3-- 8 SM STEYPT PLATA JARNBENT AMK K 8 c/c 25 # EDAK 10 c/c 30 #
 - 4-- GRUSAR EDA HRAUNFYLING FROSTFRÍ OG HJAFPIST I LÖGUM MED TITRAHÖFPU LAGÞYKKT RÁÐIST AF GERÐ HÖFPUNNAR
 - 5-- EFST OG NEDST I ÖLLUM SÖKKULVEGGJUM KOMI 2x10 JARNIN SEU HEIL OG SAMFELD UM HORN ÞAR SEM JARNIN ERU SKEYTT SKULU ÞAU MISVÆLAST UM SKEYTILENGD 40 SM ÞAR SEM VEGGNAÐ ER HERRI EN 120 SM KOMI EINFOLD GRIND I MIDJAN VEGG K 10 c/c 30 # NEMA ANNAÐ SÉ SYNT I SNIDMYNDUM UNDIR. ATHYGLI ER VAKIN Á AKVÆÐUM RAÐVEITU UM SAMTENGINGU JARNA SJA TEIKNINGU RAFLAGNAHÖNNUNAR
- STEYPA
S ≥ 250 V/S < 0.5
LOFTINNHALD ≥ 6%
SEMENT ≥ 300 KG/M3

